PIANO PARTICOLAREGGIATO DEL CENTRO DIDATTICA E PRIMA FORMAZIONE

COMUNE DI ASSEMINI

Corti grandi

TAVOLA: E.4

Fuori scala

I PROGETTISTI: ING. ROBERTO LATTI

ARCH. MARIANNA MAMELI

IL DIRIGENTE DELL'AREA TECNICA: ING. ALESSANDRA SALVIATO

IL COMMISSARIO STRAORDINARIO: DOTT. GEROLAMO SOLINA

schema orientamento edifici

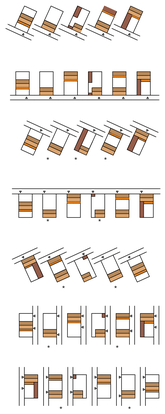
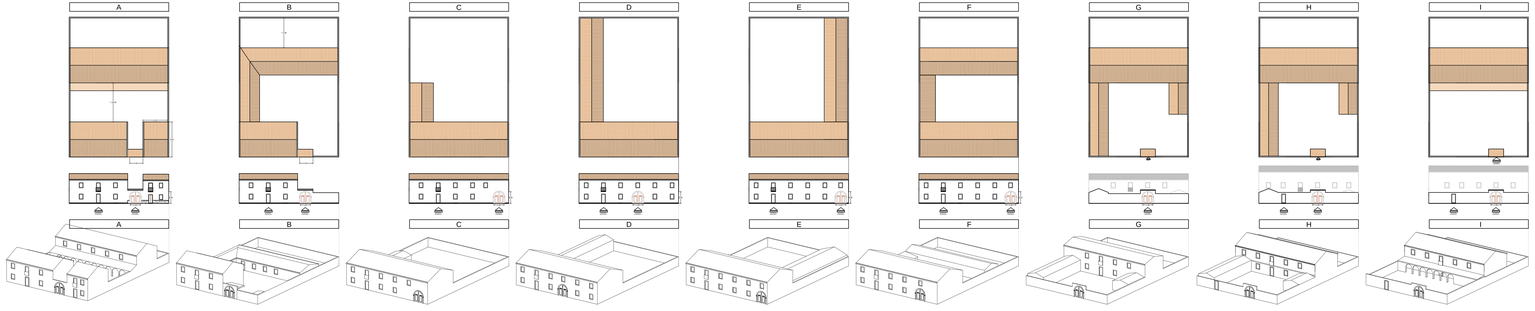
CORTI GRANDI fronte > 15 metri