


schema orientamento edifici

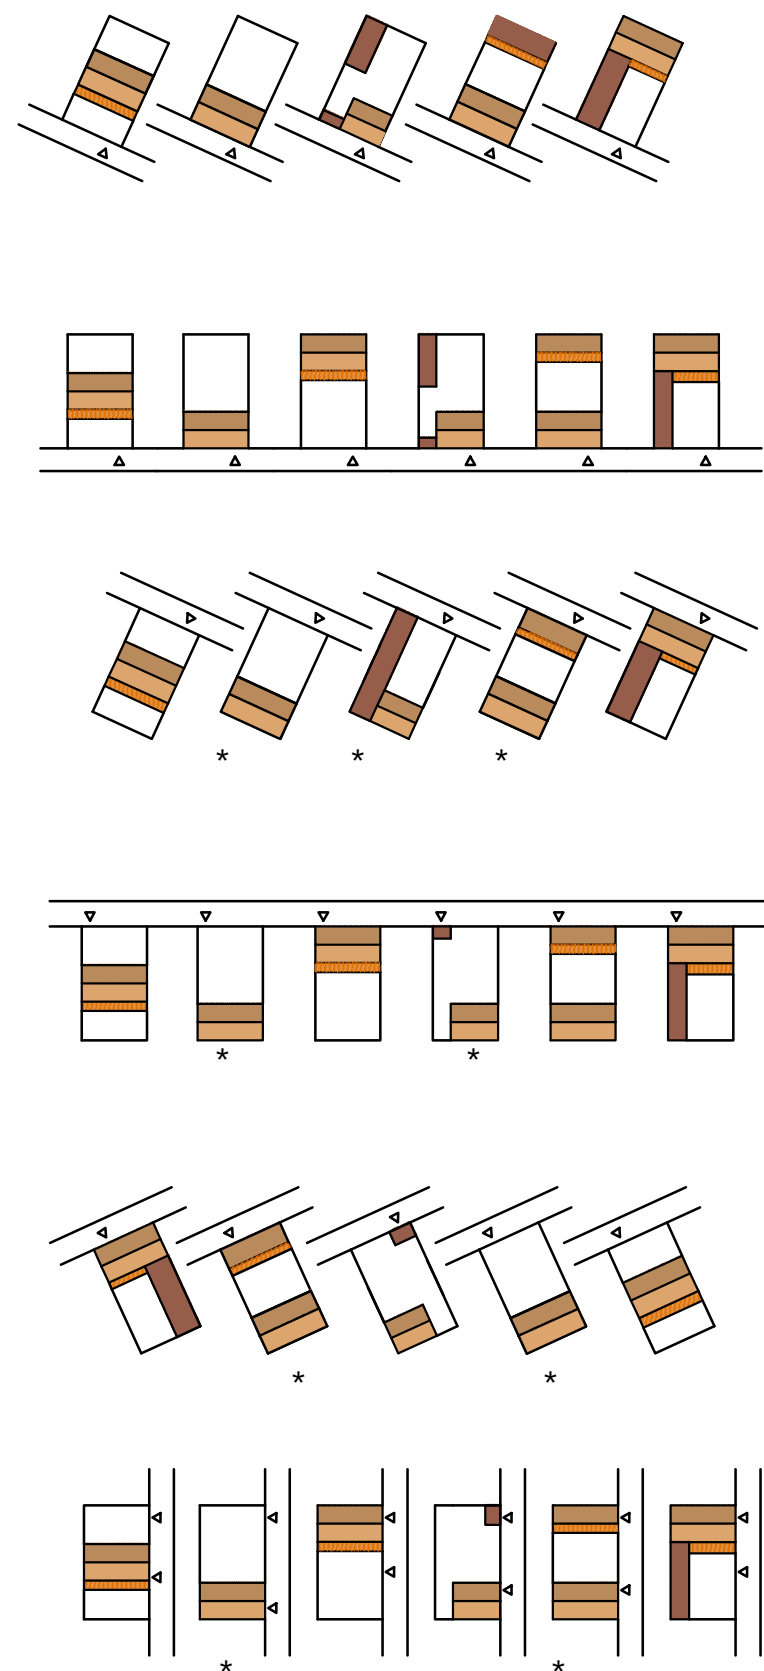

Nord

Falda orientamento Nord
Nord-Est e Nord-Ovest



Falda orientamento Sud
Sud-Est e Sud-Ovest

Loggiato, sola esposizione
a Sud, Sud-Est e Sud-Ovest

Periferia

*
Esposizione sconsigliata

CORTI MINIME - fronte<7 metri

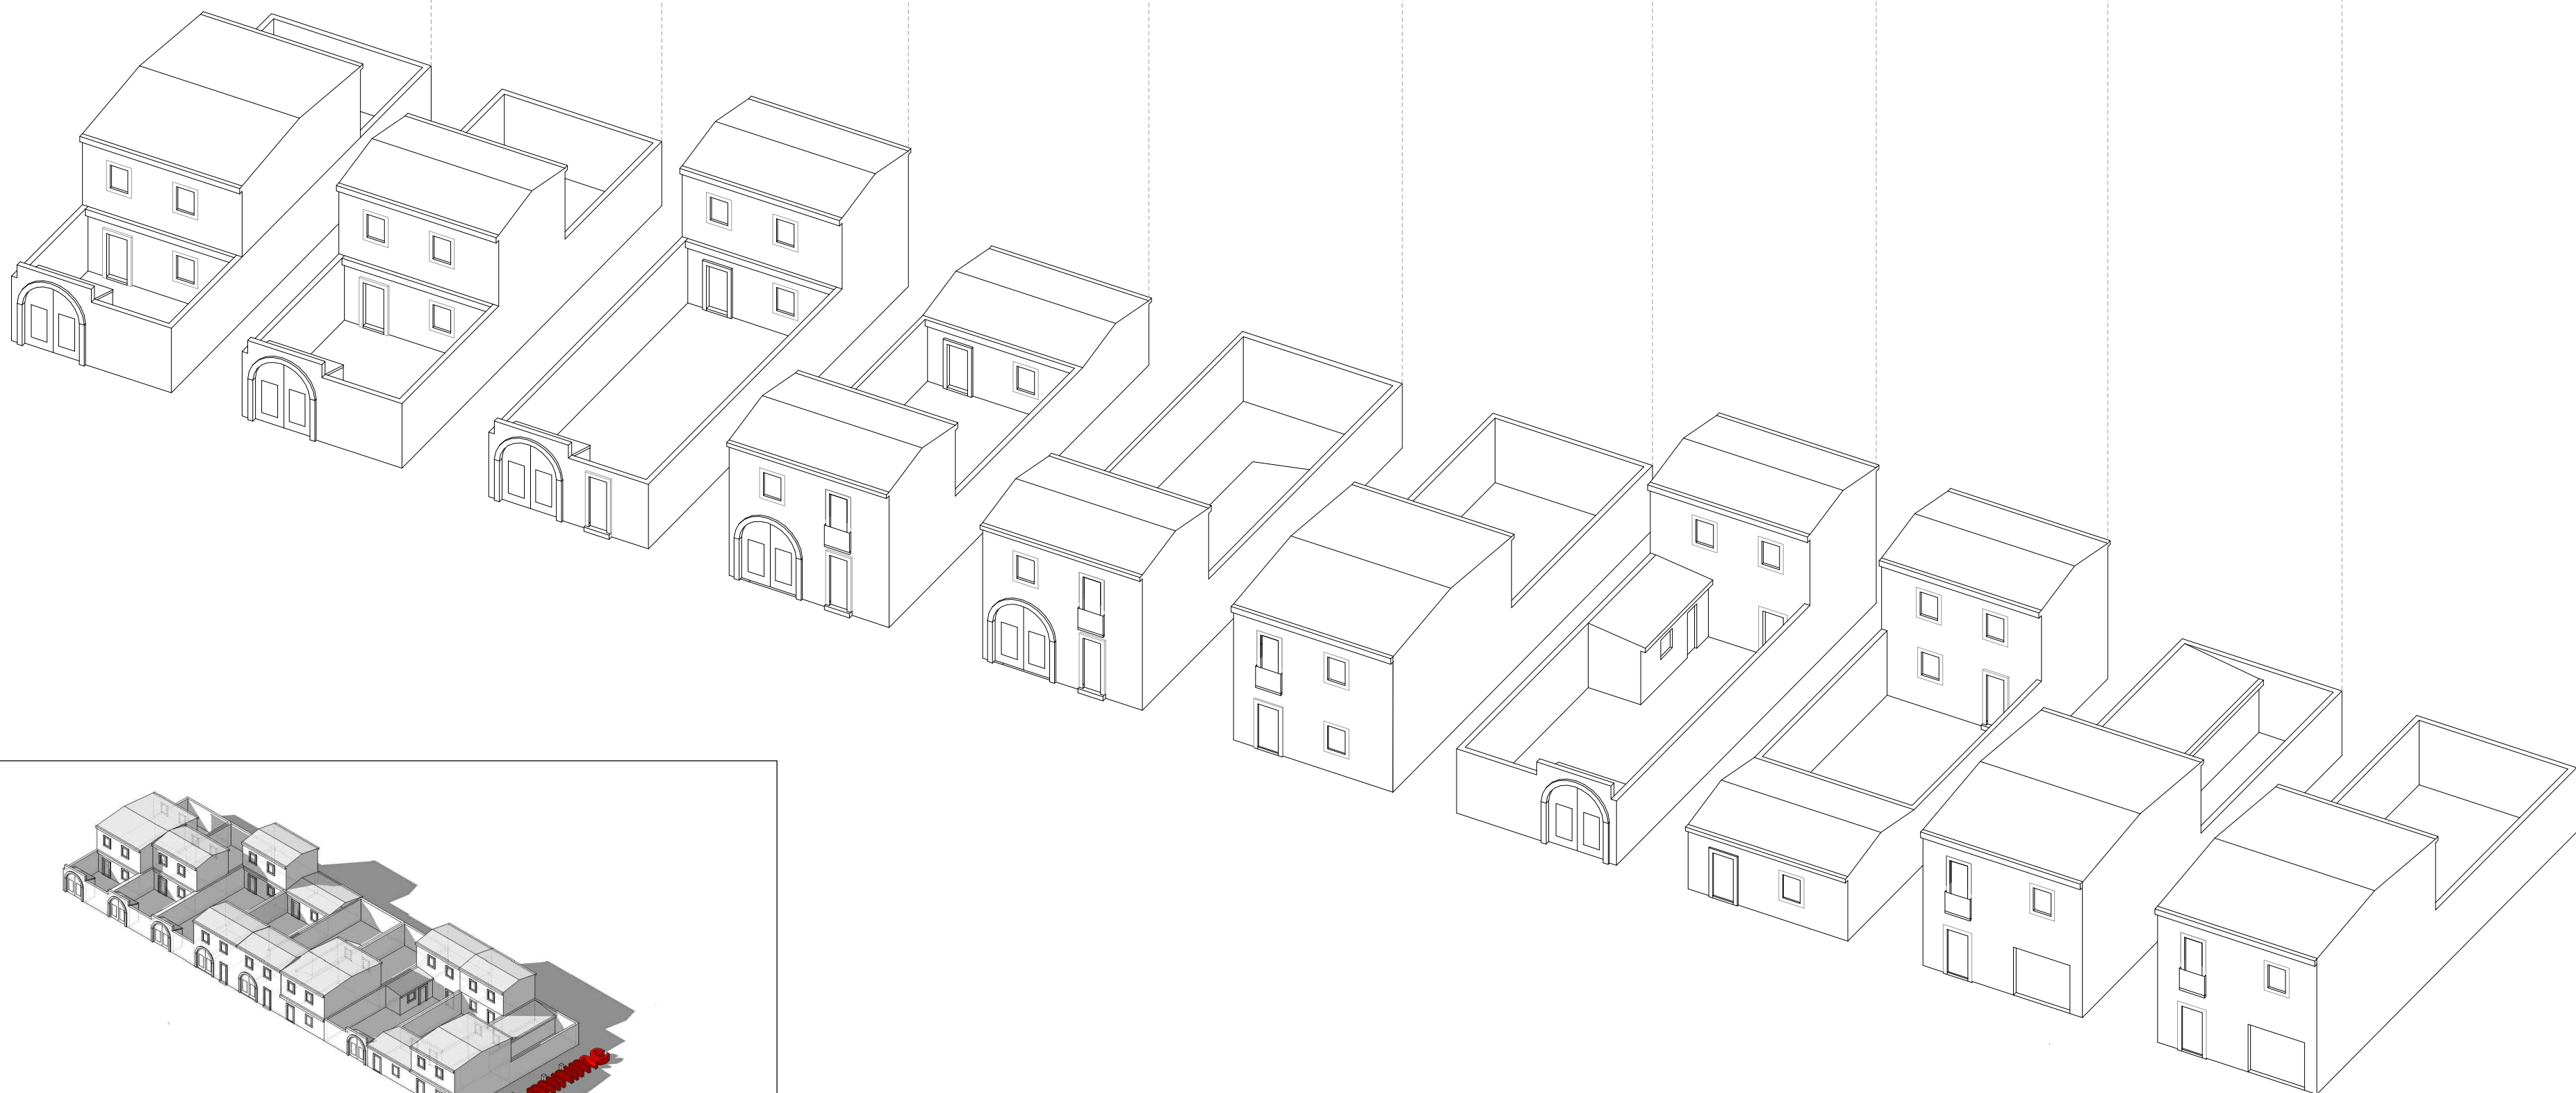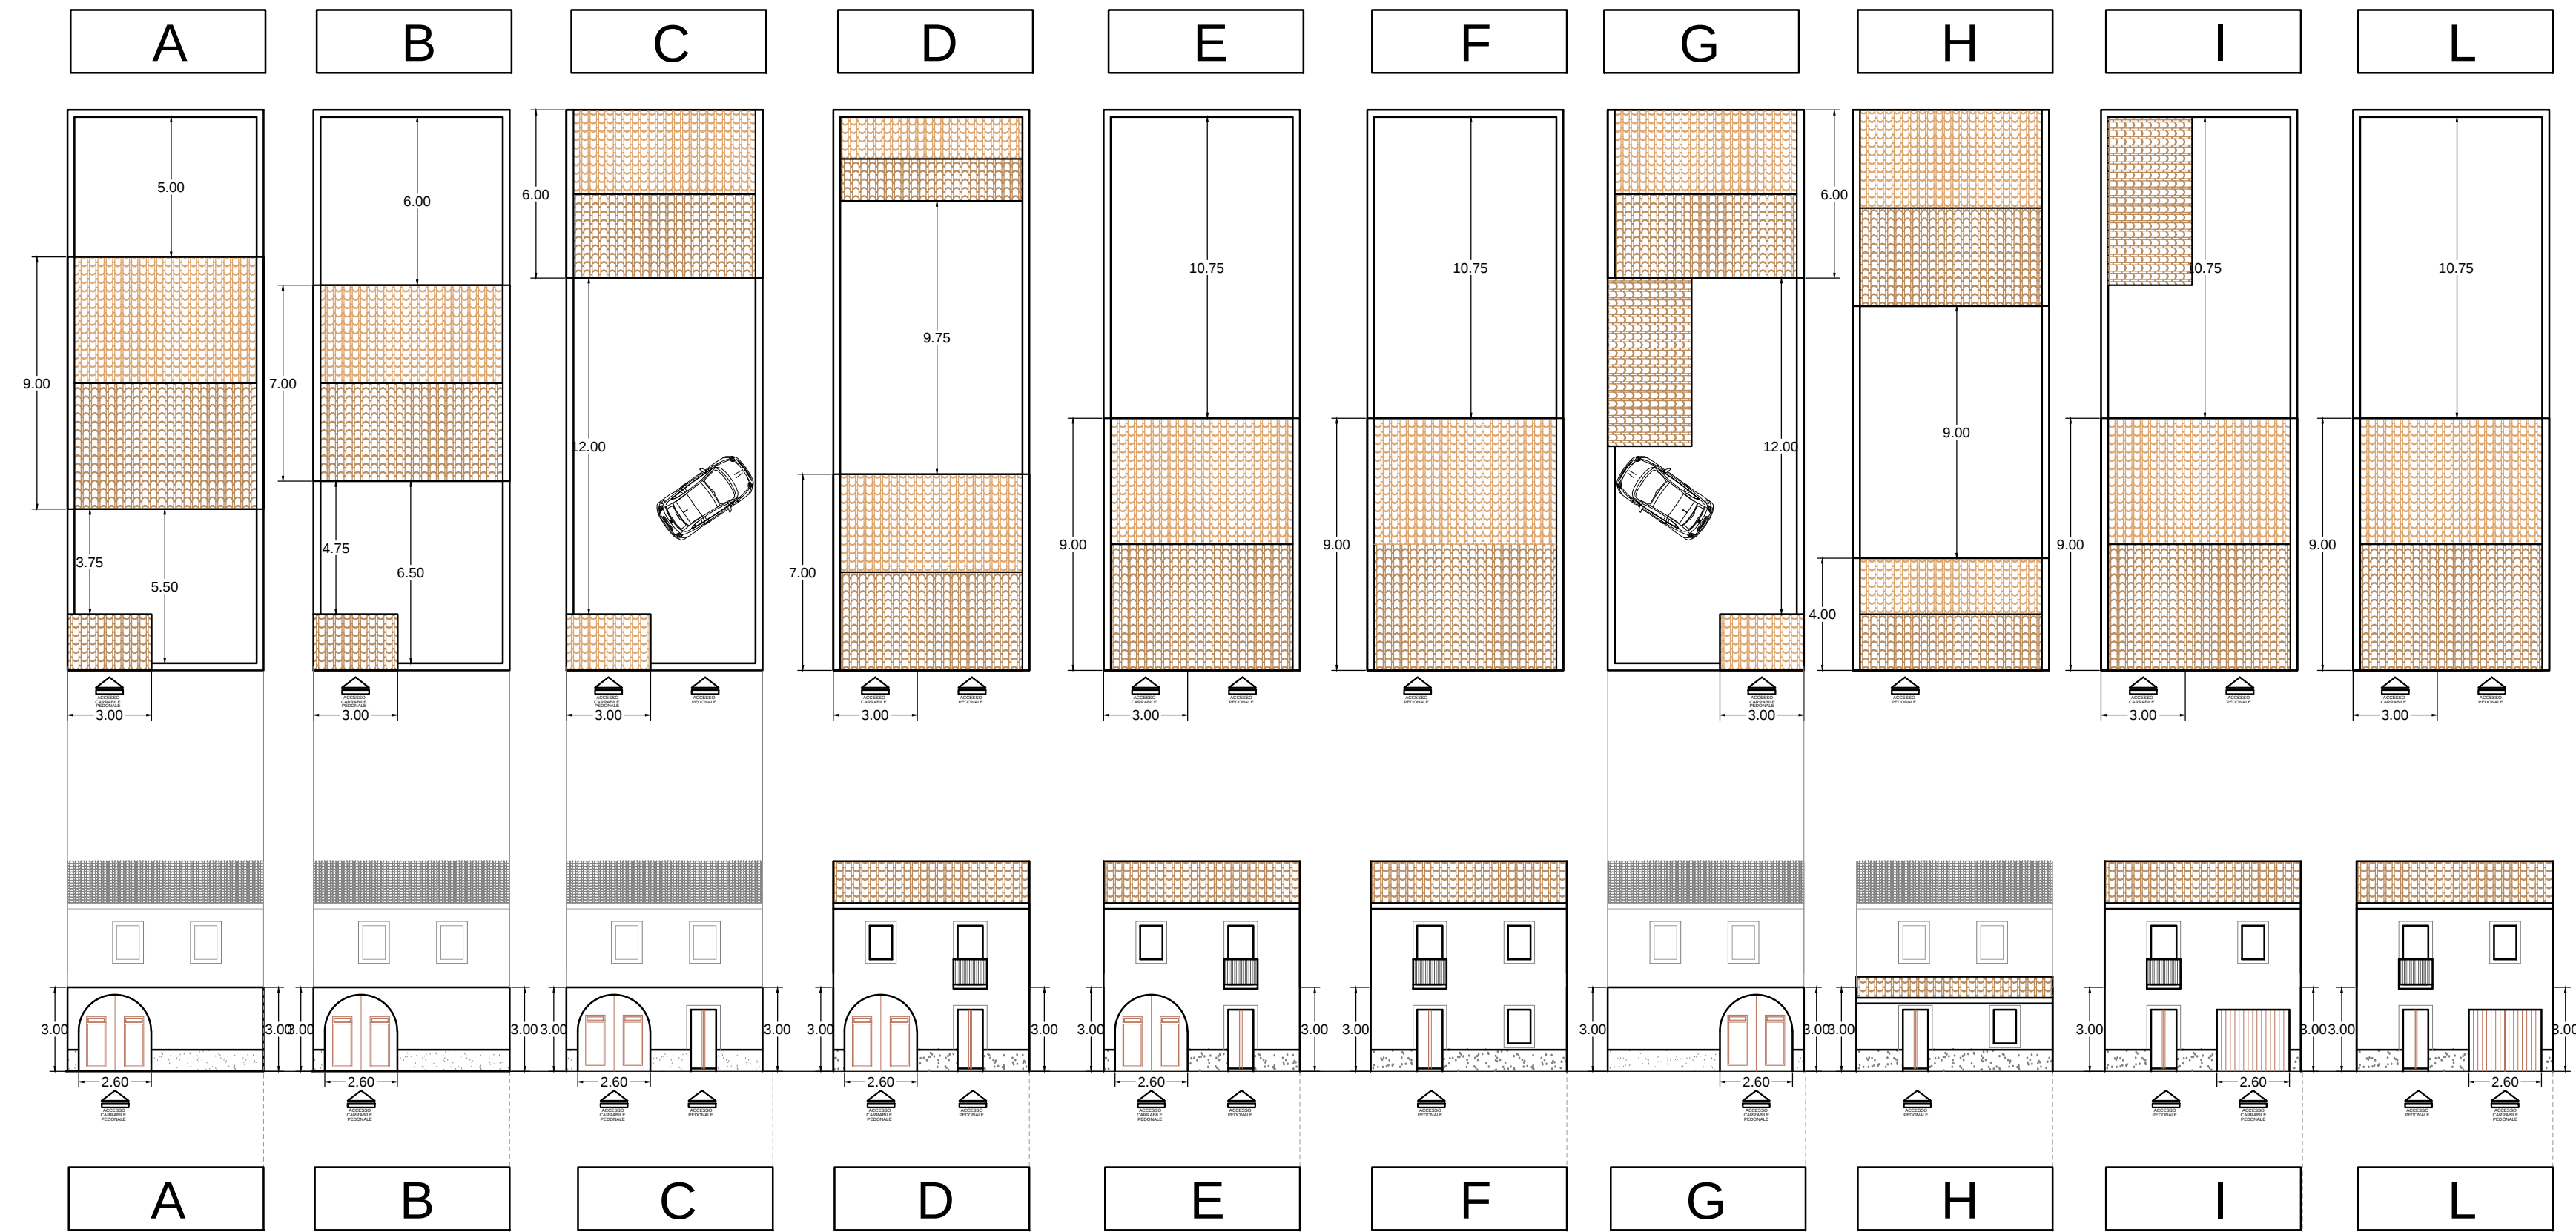

COMUNE DI ASSEMINI

Corti minime

TAVOLA E1

Fuori scala

I PROGETTISTI: ING. ROBERTO LATTI

ARCH. MARIANNA MAMELI

IL DIRIGENTE DELL'AREA TECNICA: ING. ALESSANDRA SALVATO

IL COMMISSARIO STRAORDINARIO: DOTT. GEROLAMO SOLINA