



schema orientamento edifici

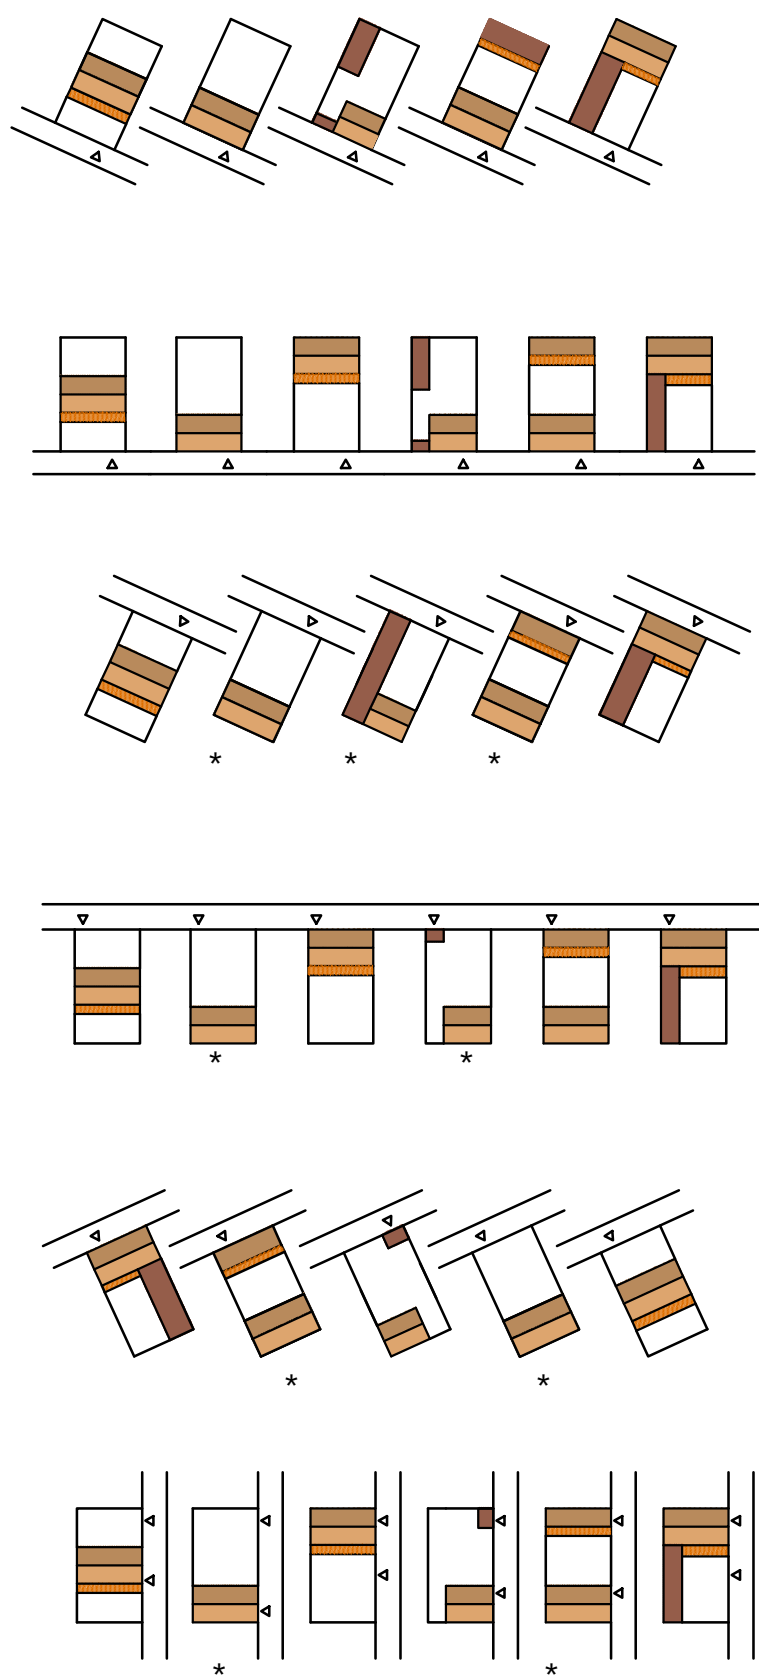

CORTI PICCOLE - 7<fronte <10 metri

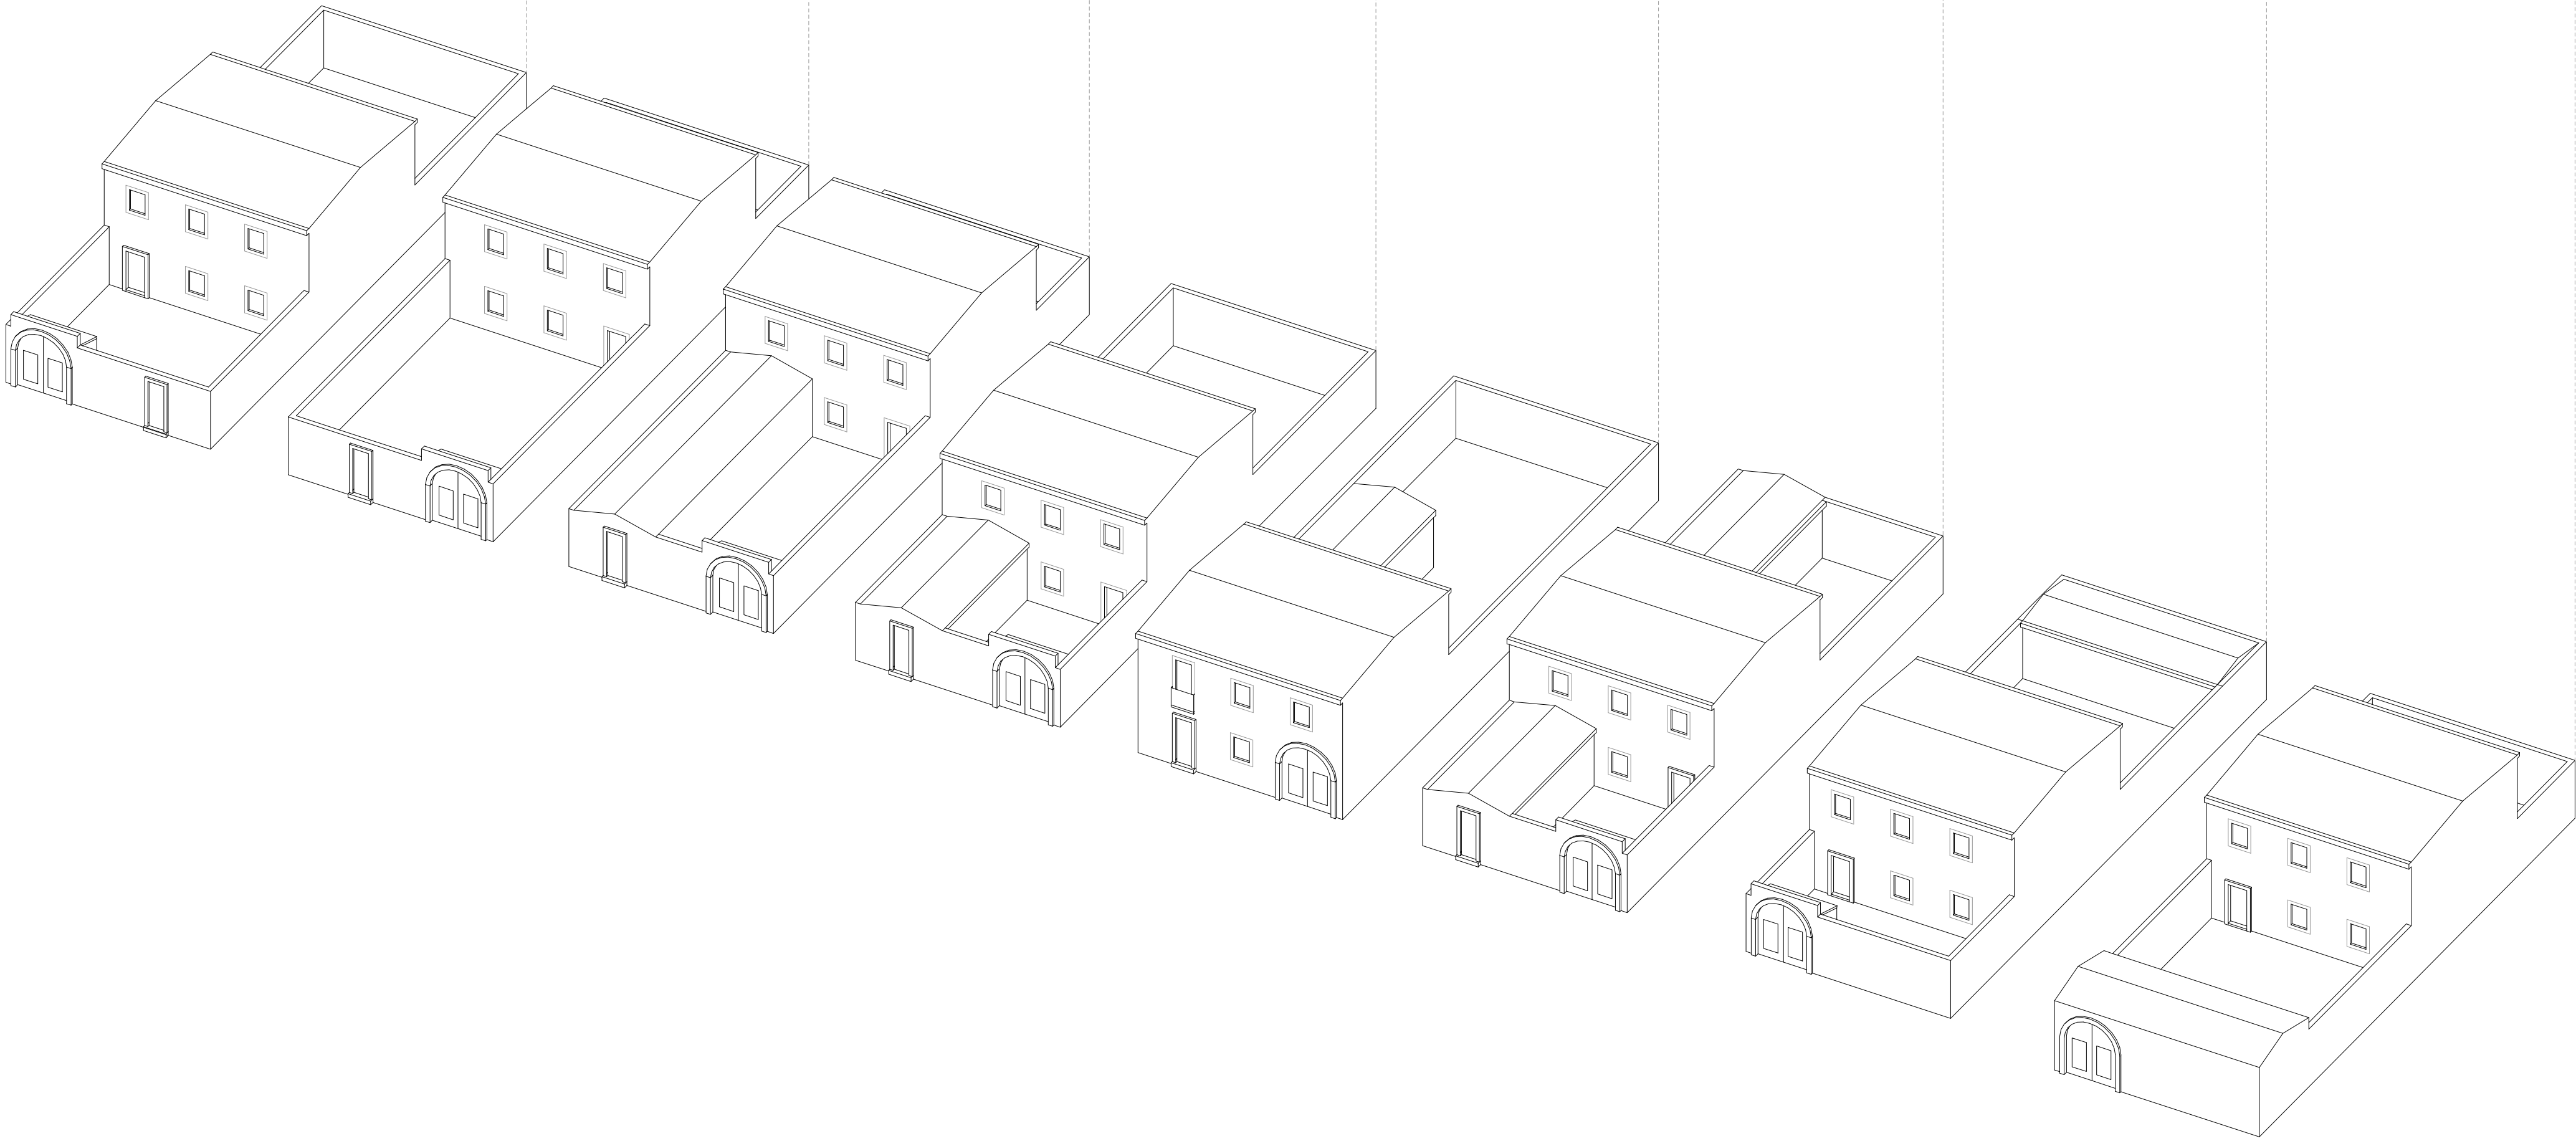

COMUNE DI ASSEMINI

Corti piccole

TAVOLA E2

Fuori scala

I PROGETTISTI: ING. ROBERTO LATI

ARCH. MARIANNA MAMELI

IL DIRIGENTE DELL'AREA TECNICA: ING. ALESSANDRA SALVATO

IL COMMISSARIO STRAORDINARIO: DOTT. GEROLAMO SOLINA