



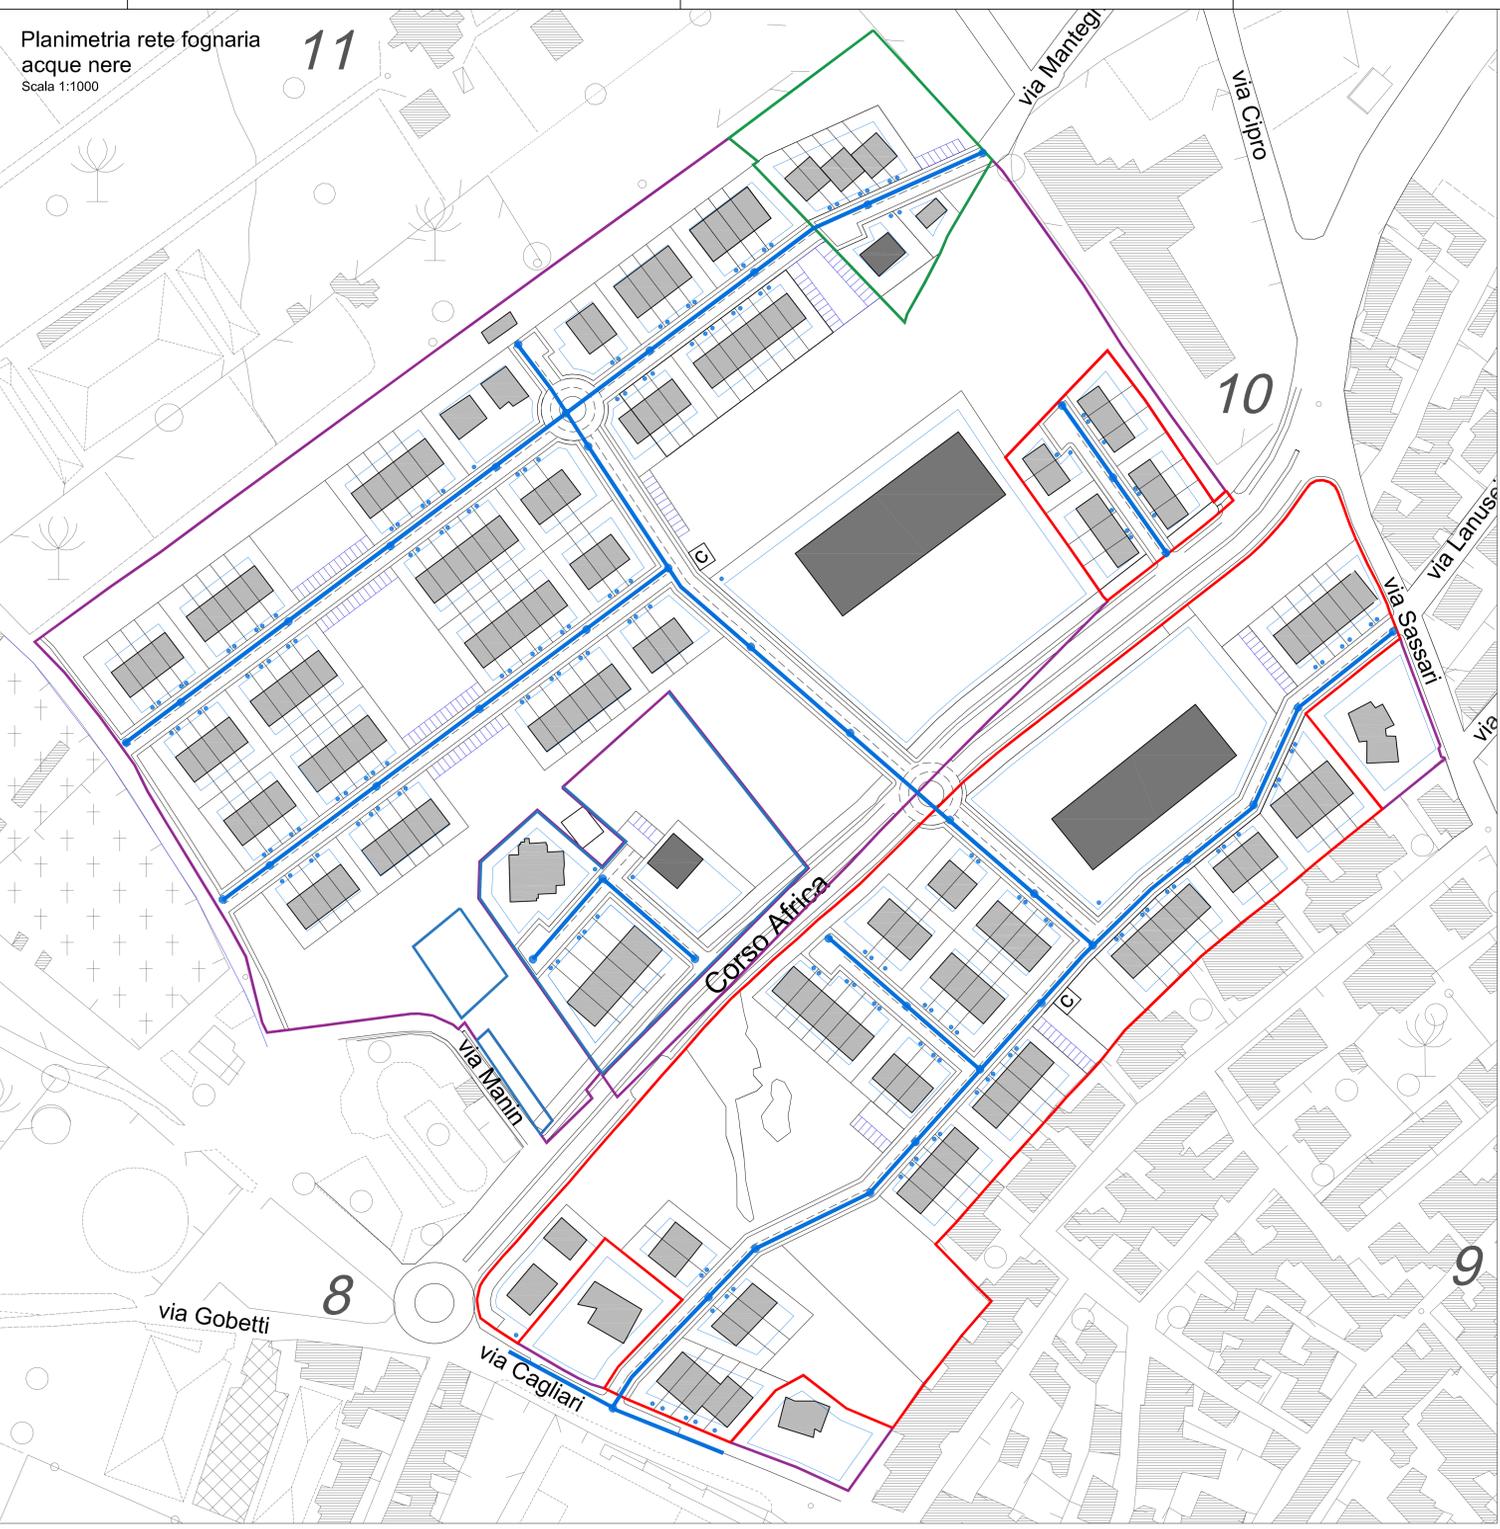

- LEGENDA**
- COMPARTO 1
  - COMPARTO 2
  - COMPARTO 3
  - COMPARTO 4

- Legenda rete fognaria acque bianche**
- Rete fognaria acque bianche
  - Pozzetto d'ispezione
  - Caditoia per raccolta acque meteoriche

- Legenda rete fognaria acque nere**
- Rete in progetto
  - Pozzetto d'ispezione
  - Allaccio privato

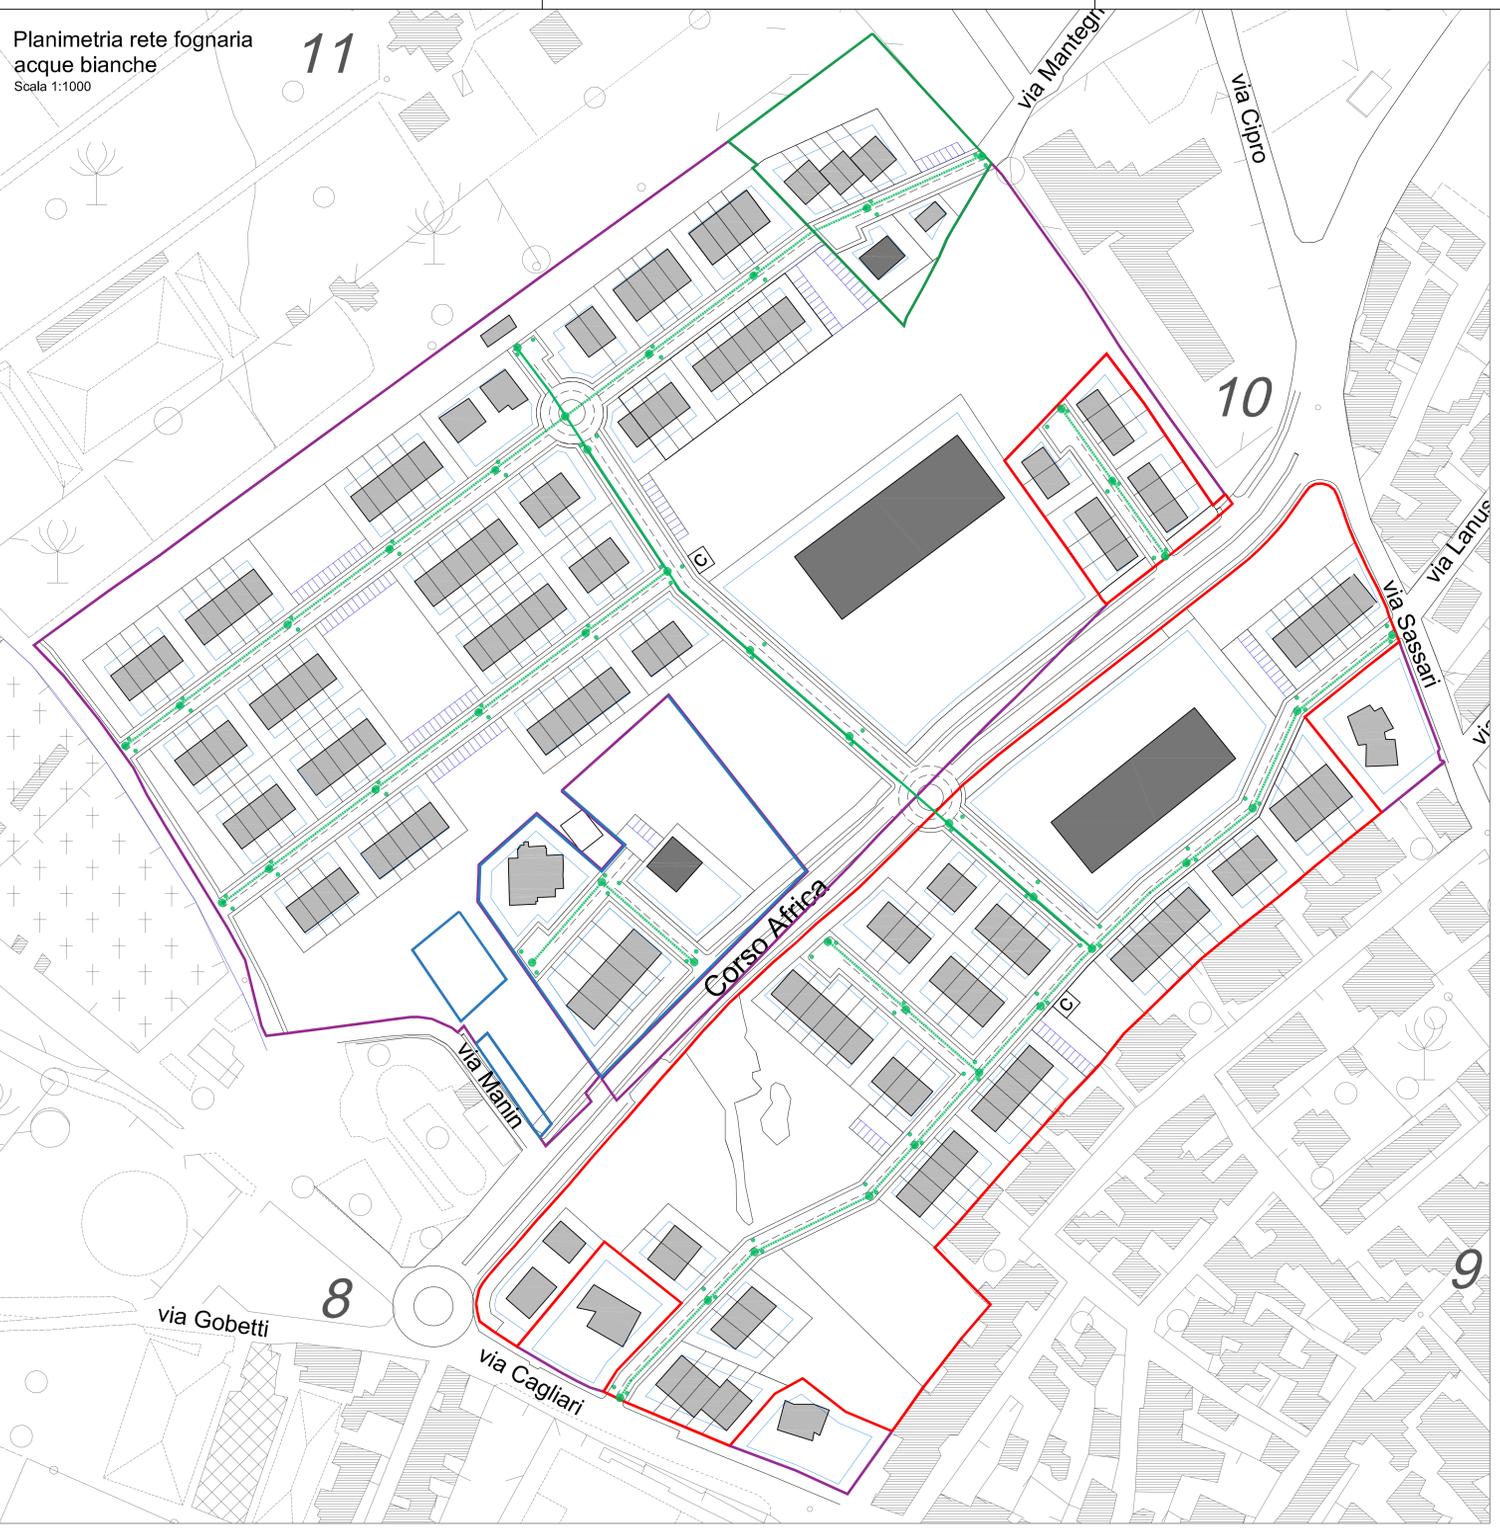

COMUNE DI ASSEMINI -CA- TAV. 04

PROGETTO:  
Ambito di pianificazione integrata "P.In.4  
Santa Lucia"  
PROGETTO GUIDA

I COMMITENTI

data: Maggio 2023

SOCIETA' SERVIZI TECNICI DI INGEGNERIA TECNOSERVICE 3M SRL  
Piazza Della Conciliazione, n°3 - 09032 Assemini (CA), Tel. 070/944663

I PROGETTISTA  
DOTT. ING. SERGIO MOSTALLINO

I PROGETTISTA  
DOTT. ING. GIORGIO MOSTALLINO

I PROGETTISTA  
DOTT. ING. SIMONE MARCIS

- SCHEMA RETE FOGNARIA ACQUE BIANCHE E ACQUE NERE -