




LEGENDA

- COMPARTO 1
- COMPARTO 2
- COMPARTO 3
- COMPARTO 4


Pianta schematica piano terra

Scala 1:100

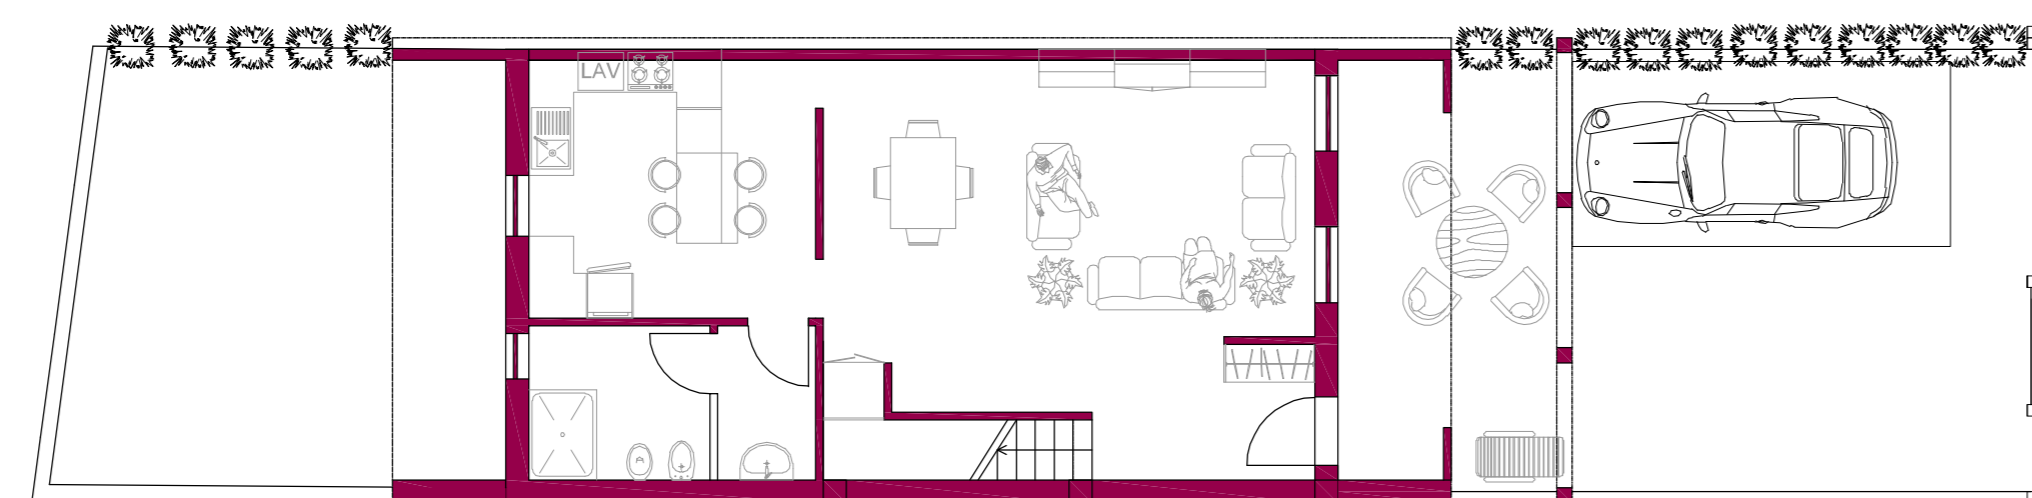


Pianta schematica piano primo

Scala 1:100

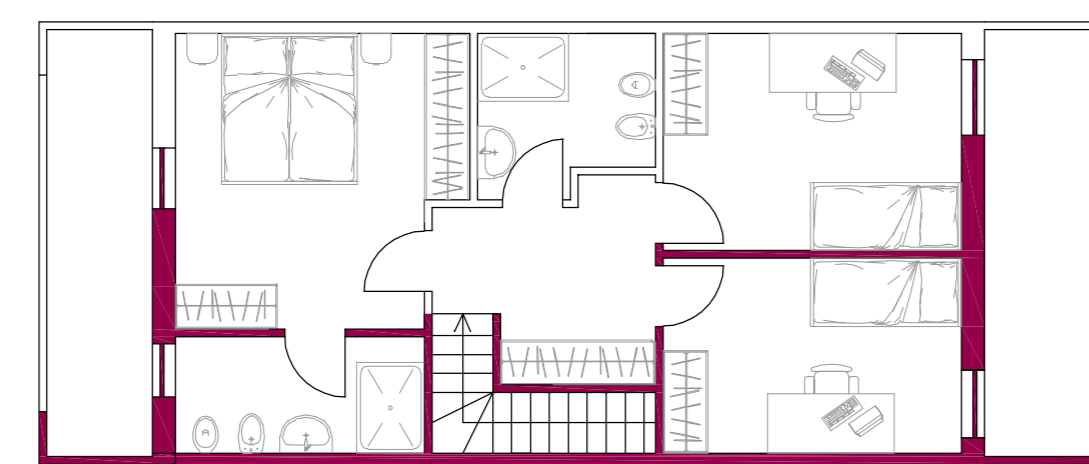

Prospetti

Scala 1:100

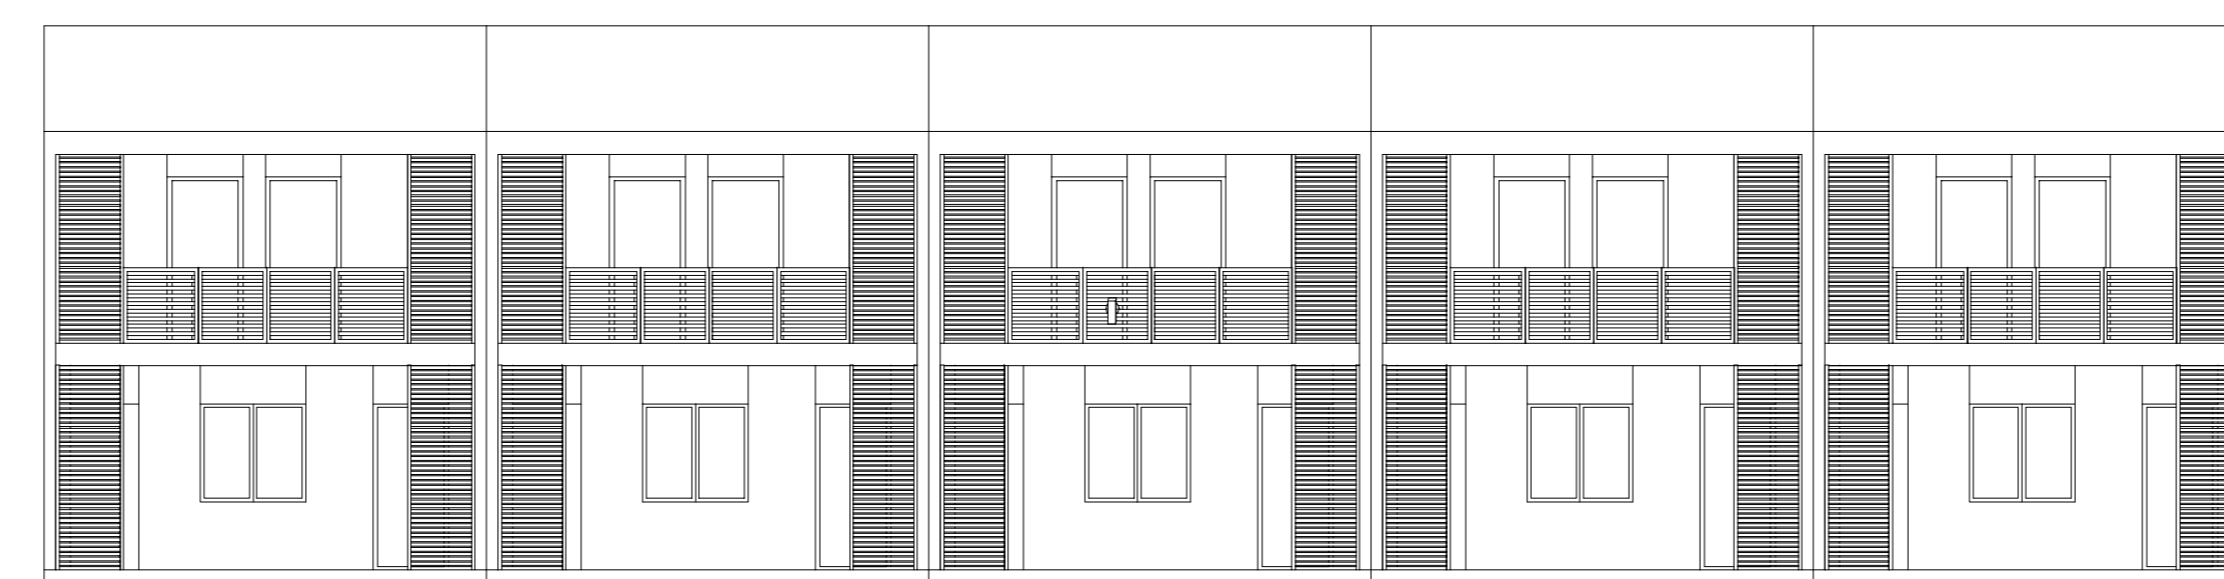

Vista 3d 1

COMUNE DI ASSEMINI -CA-

TAV. 06

PROGETTO:  
Ambito di pianificazione integrata "P.In.4  
Santa Lucia"  
PROGETTO GUIDA

I COMMITTENTI

data: Maggio 2023

SOCIETA' SERVIZI TECNICI DI INGEGNERIA TECNOSERVICE 3M SRL  
Piazza Della Conciliazione, n°3 - 09032 Assemini (CA), Tel. 070/944663

I PROGETTISTA  
DOTT. ING. SERGIO MOSTALLINO

I PROGETTISTA  
DOTT. ING. GIORGIO MOSTALLINO

I PROGETTISTA  
DOTT. ING. SIMONE MARCIS

- TIPOLOGIE EDILIZIE -



Vista 3d 2



Vista 3d 3