




- INSEDIAMENTI PRODUTTIVI**
- AREE ESTRATTIVE DI PRIMA CATEGORIA (MINIERE)
- SISTEMA DELLE INFRASTRUTTURE**
- RETE DELLA VIABILITA'**
- Strada di impianto

A17 IV/IV

CARTA ASSETTO INSEDIATIVO

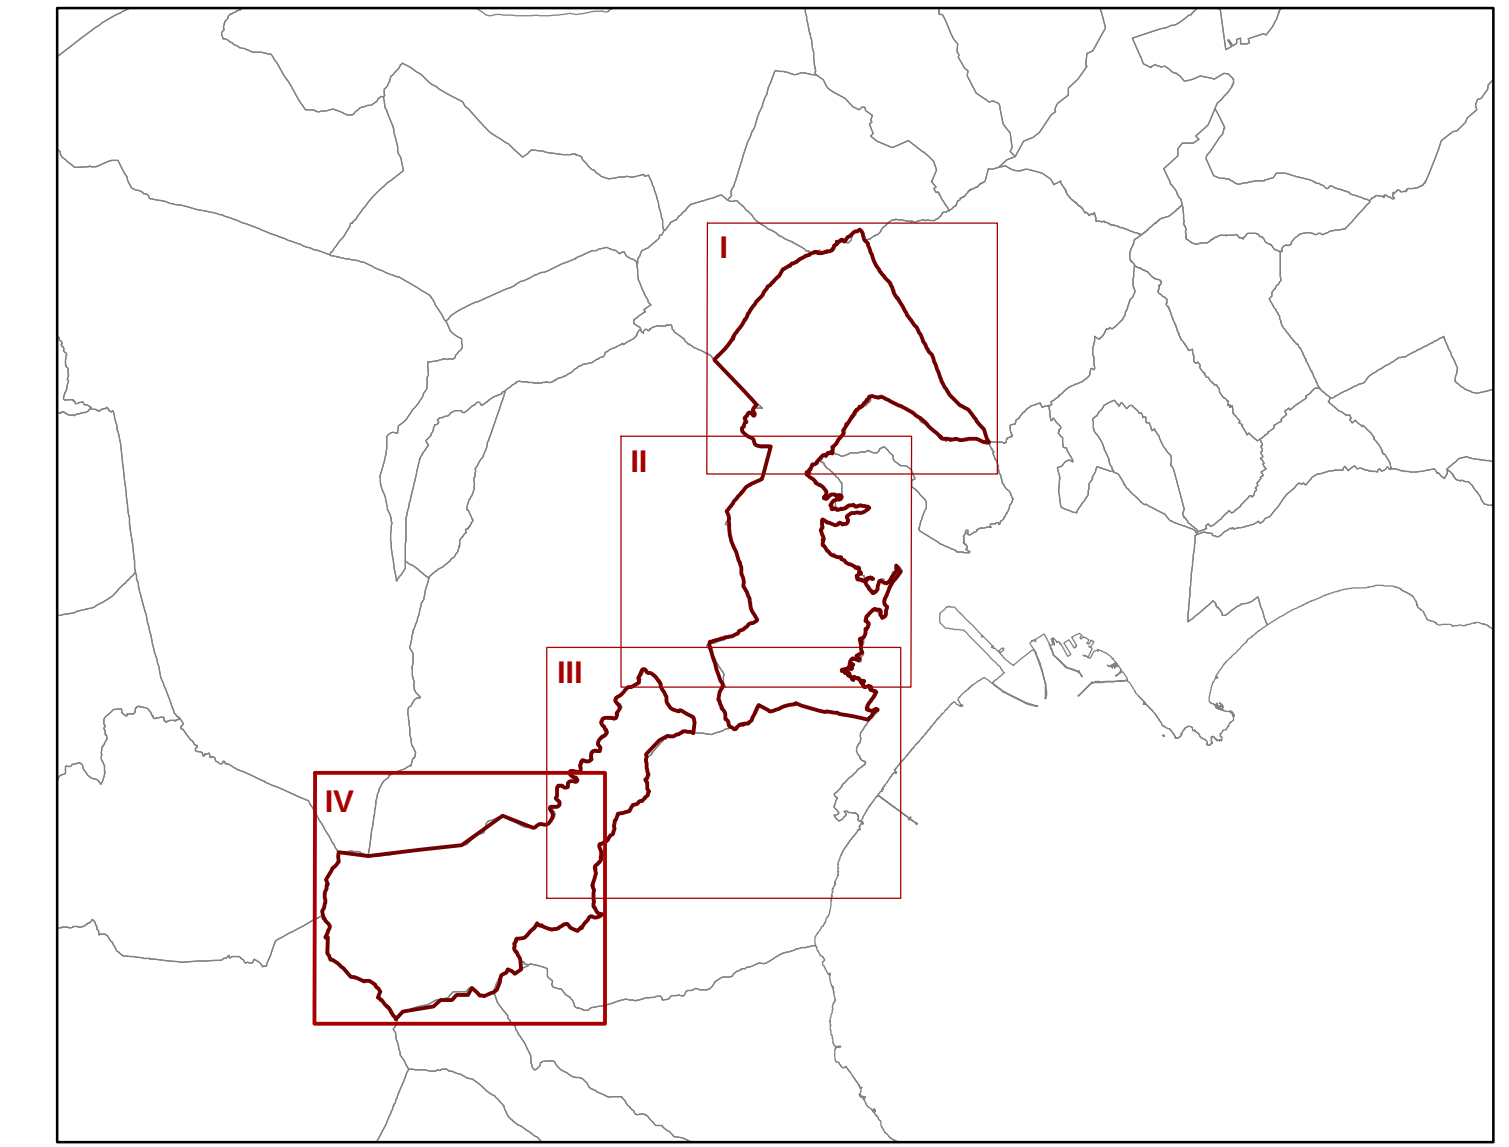

Comune di Assemini

P.U.C. PIANO URBANISTICO COMUNALE

Sindaco
Ing. Mario Puddu

Assessore alle Politiche per il Territorio
e la Sostenibilità Ambientale
Ing. Gianluca Mandas

Responsabile servizio
pianificazione territoriale
Geom. Carlo Barletta

Progettista
Ufficio del Piano
come costituito dalla
Deliberazione di Giunta Comunale
n° 95 del 24 Giugno 2014

CRITERIA

direttore tecnico Arch. Paolo Falqui
esperto di settore Cinzia Marcella Orrù

Luglio 2014

Scala 1:10.000