


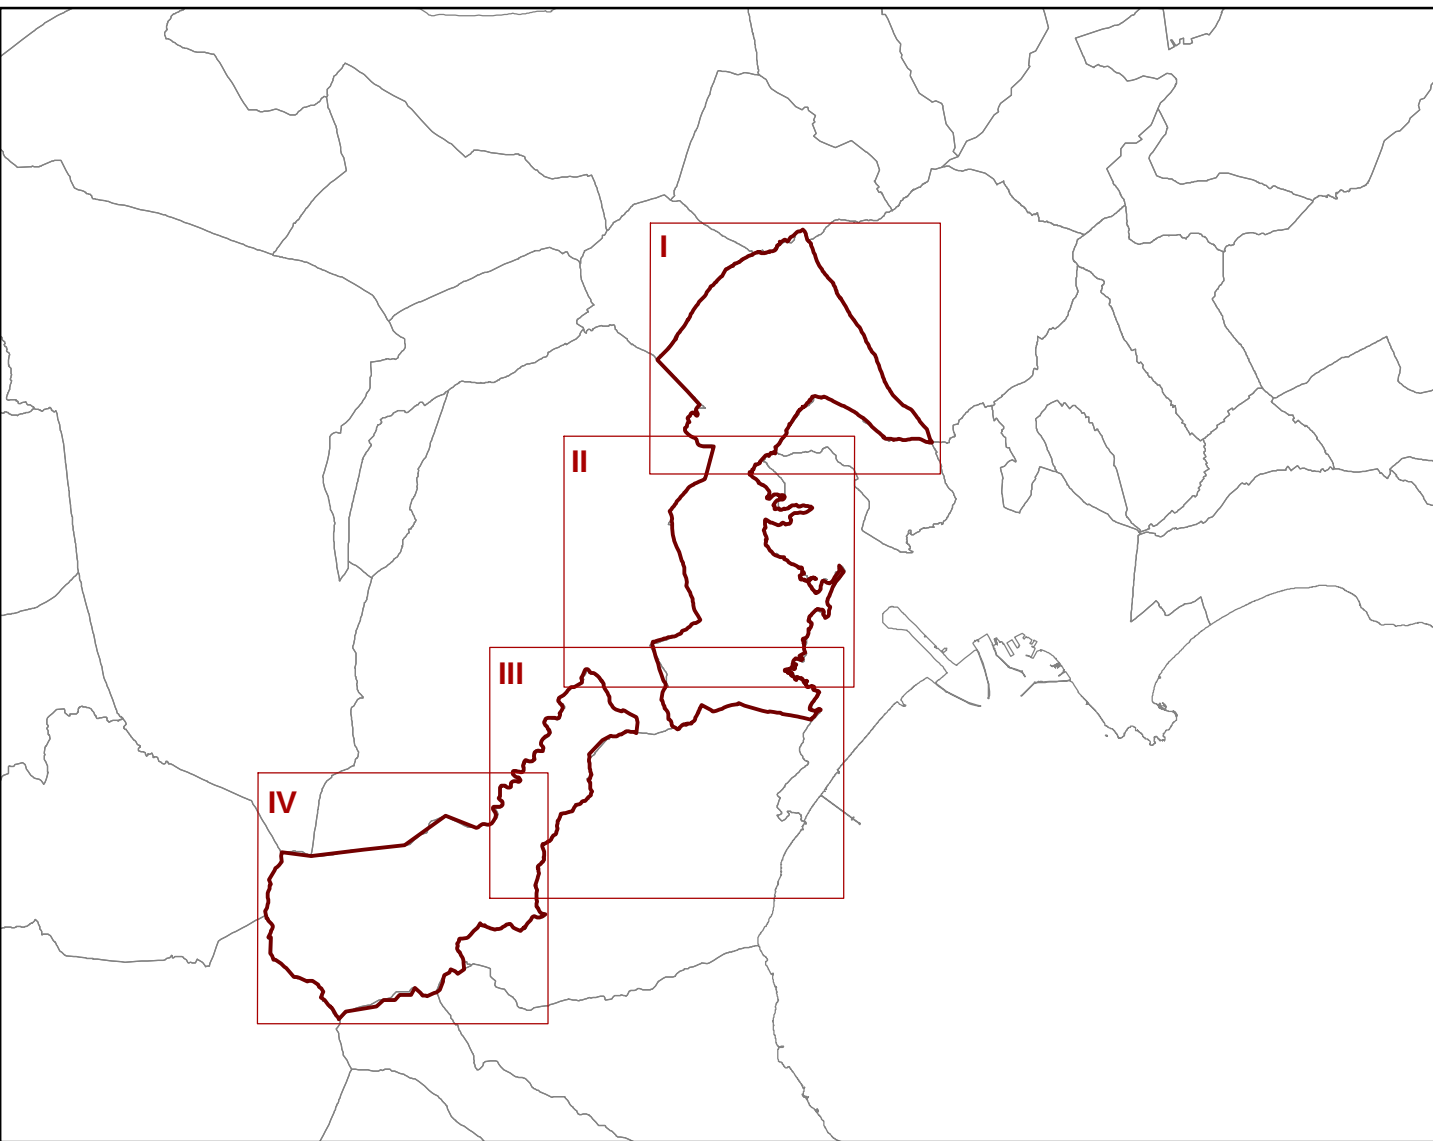

ID Univoco	Nome bene	Note
Tabella 1 - Beni Paesaggistici del Repertorio di cui all'art.48, comma 1, lett. a) delle NTA del PPR 2006		
3201	Nuraghe Cucurru libas	
Tabella 2 - Beni culturali di natura architettonica vincolati con specifico provvedimento amministrativo ai sensi della Parte II D.lgs. 42/2004 e s.m.i		
61970	Villa Asquer	Bene paesaggistico architettonico con vincolo
Tabella 3 - Beni culturali di natura archeologica vincolati con specifico provvedimento amministrativo ai sensi della Parte II D.lgs. 42/2004 e s.m.i		
434	Area archeologica S. Andrea	
6027	Insediamento S. Inesu	Bene paesaggistico archeologico con vincolo
Tabella 5 - Aree a rischio archeologico		
3614	Strutture S. Maria	
95059518	Resti di Is Punteddus	
95059519	Insediamento Bruncu Cunillu	
95059520	Necropoli Sa Traia	
95059521	Insediamento Sa Narba	
95059522	Insediamento Motruxu Su Monu	
95059523	Insediamento Casa Eredi Mameli	
95059538	Insediamento di Casa Maras	
950595240	Abitato di Grogastu	
Tabella 6 - Ulteriori beni culturali di natura archeologica		
1759	Insediamento Arcu de Perdu Seci	
3284	Insediamento Porcili Marzu	
5107	Insediamento Casa S. Antonio	
5210	Insediamento Bidda Mares	Bene paesaggistico archeologico con vincolo
5221	Insediamento Casa S. Pauceri	
95059515	Nuraghe Fenebis	
95059518	Resti di Is Punteddus	
95059519	Insediamento Bruncu Cunillu	
95059520	Necropoli Sa Traia	
95059521	Insediamento Sa Narba	
95059522	Insediamento Motruxu Su Monu	
95059523	Insediamento Casa Eredi Mameli	
95059525	Necropoli Casa Cucurru Mereu	
95059526	Insediamento Terramani	
95059527	Insediamento Casa Schiols	
95059528	Insediamento di C. de Matta	
95059529	Insediamento Bau Deximu	
95059530	Tetto d'acquedotto Luxia Rabiosa	
95059531	Tetto d'acquedotto Sa Cannada	
95059534	Insediamento Cucurru Maccioni	
95059535	Insediamento Truncu Is Follas	
95059536	Insediamento di Casa Maras	
950595240	Abitato di Grogastu	
Tabella 7 - Ulteriori elementi di natura architettonica		
4245	Chiesa di San Giovanni	Bene paesaggistico architettonico con vincolo
4262	Chiesa S. Pietro	Bene paesaggistico architettonico con vincolo
6341	Chiesa di Via del Carmine	
6723	Chiesa S. Andrea	
6724	Chiesa di Santa Lucia	
7222	Cimitero	
95059516	Minero S. Leone	
95059517	Fonte Canale	
95059525	Saline di Macchiareddu	
95059538	Pozzi Izu	
95059539	Ex Batteria Militare Macchiareddu	
950595320	Chiesa S. Cristoforo	

Perimetri di tutela

- Perimetro a tutela condizionata
- Perimetro a tutela integrale

AS3 I/IV

Elaborato modificato sulla base delle prescrizioni di cui alla Determinazione n. 994/DG del 13 aprile 2015 della Direzione generale della pianificazione urbanistica territoriale e della vigilanza edilizia

CARTA DEI BENI ARCHEOLOGICI
E STORICO CULTURALI

Comune di Assemini

P.U.C.
PIANO URBANISTICO COMUNALE

Sindaco
Ing. Mario Puddu

Assessore alle Politiche per il Territorio
e la Sostenibilità Ambientale
Ing. Gianluca Mandas

Responsabile servizio
pianificazione territoriale
Geom. Carlo Barletta

Progettista
Ufficio del Piano
come costituito dalla
Deliberazione di Giunta Comunale
n° 95 del 24 Giugno 2014

CRITERIA
direttore tecnico Arch. Paolo Falqui
esperto di settore Dott. Riccardo Cicilloni

Giugno 2015

Scala 1:10.000