




Sistema di riferimento: Proiezione: Gauss-Boaga - Datum: Roma 40 - Fuso: 32 Nord

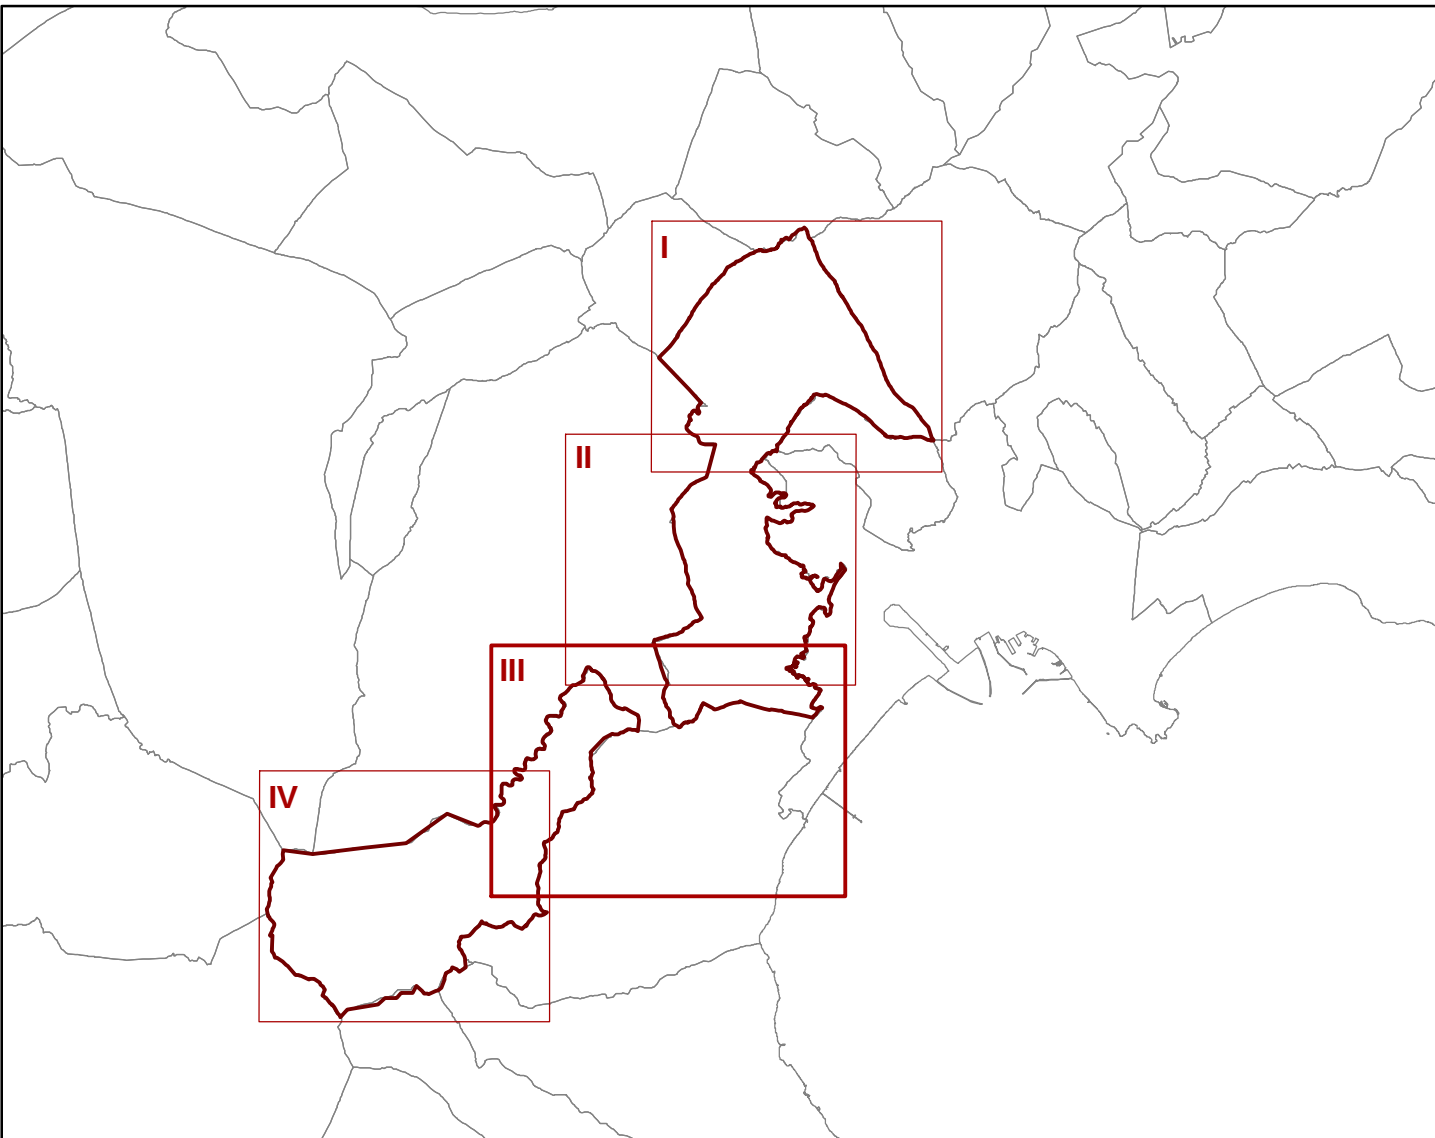

| ID Univoco   | Nome bene                          | Note                                          |
|---|------------------------------------|-----------------------------------------------|
| Tabella 1 - Beni Paesaggistici del Repertorio di cui all'art.40, comma 1, lett. a) delle NTA del PPR 2006                                                |                                    |                                               |
| 3291   | Nunghie Cuccuru Riba               |                                               |
| Tabella 2 - Beni culturali di natura architettonica vincolati con specifico provvedimento amministrativo ai sensi della Parte II D.lgs. 42/2004 e s.m.i. |                                    |                                               |
| 61970   | Vila Asquer                        | Bene paesaggistico architettonico con vincolo |
| Tabella 3 - Beni culturali di natura archeologica vincolati con specifico provvedimento amministrativo ai sensi della Parte II D.lgs. 42/2004 e s.m.i.   |                                    |                                               |
| 414   | Area archeologica S. Andrea        |                                               |
| 6027   | Insediamento S. Inesu              | Bene paesaggistico archeologico con vincolo   |
| Tabella 5 - Area a rischio archeologico   |                                    |                                               |
| 3014   | Strutture S. Maria                 |                                               |
| 95069510   | Resti di la Parente                |                                               |
| 95069510   | Insediamento Bruncu Cunillu        |                                               |
| 95069520   | Necropoli Sa Tala                  |                                               |
| 95069521   | Insediamento Sa Narba              |                                               |
| 95069522   | Insediamento Motrou Su Moru        |                                               |
| 95069523   | Insediamento Casa Enodi Mameli     |                                               |
| 95069530   | Insediamento di Casa Manna         |                                               |
| 95069540   | Antico di Cingetru                 |                                               |
| Tabella 6 - Ulteriori beni culturali di natura archeologica                                                                                              |                                    |                                               |
| 1759   | Insediamento Atzu de Pedu Sestu    |                                               |
| 3284   | Insediamento Porcu Mannu           |                                               |
| 5107   | Insediamento Casa S. Antonio       |                                               |
| 5219   | Insediamento Bidda Mares           | Bene paesaggistico archeologico con vincolo   |
| 5221   | Insediamento Casa Is Paucens       |                                               |
| 95069510   | Nunghie Faresas                    |                                               |
| 95069510   | Resti di la Parente                |                                               |
| 95069510   | Insediamento Bruncu Cunillu        |                                               |
| 95069520   | Necropoli Sa Tala                  |                                               |
| 95069521   | Insediamento Sa Narba              |                                               |
| 95069522   | Insediamento Motrou Su Moru        |                                               |
| 95069523   | Insediamento Casa Enodi Mameli     |                                               |
| 95069525   | Necropoli Casa Cuccuru Mannu       |                                               |
| 95069526   | Insediamento Terramari             |                                               |
| 95069527   | Insediamento Casa Archidu          |                                               |
| 95069528   | Insediamento di C. de Mada         |                                               |
| 95069529   | Insediamento Bau Dorinu            |                                               |
| 95069530   | Tratto d'acquedotto Lucia Rabinosa |                                               |
| 95069531   | Tratto d'acquedotto Sa Cannada     |                                               |
| 95069534   | Insediamento Cuccuru Maccioni      |                                               |
| 95069535   | Insediamento Truncu Is Follas      |                                               |
| 95069536   | Insediamento di Casa Manna         |                                               |
| 95069540   | Antico di Cingetru                 |                                               |
| Tabella 7 - Ulteriori elementi di natura architettonica                                                                                                  |                                    |                                               |
| 4245   | Chiesa di San Giovanni             | Bene paesaggistico architettonico con vincolo |
| 4262   | Chiesa S. Pietro                   | Bene paesaggistico architettonico con vincolo |
| 6341   | Chiesa di Via del Cammra           |                                               |
| 6723   | Chiesa S. Andrea                   |                                               |
| 6724   | Chiesa di Santa Lucia              |                                               |
| 7222   | Cimitero                           |                                               |
| 95069510   | Murata S. Leone                    |                                               |
| 95069512   | Fonte Canale                       |                                               |
| 95069533   | Salino di Macchareddu              |                                               |
| 95069538   | Ponti Nou                          |                                               |
| 95069539   | Ex Batterie Militare Macchareddu   |                                               |
| 95069530   | Chiesa S. Cristoforo               |                                               |

Perimetri di tutela

Perimetro a tutela condizionata

Perimetro a tutela integrale

AS3 III/IV

Elaborato modificato sulla base delle prescrizioni di cui alla Determinazione n° 994/DG del 13 aprile 2015 della Direzione generale della pianificazione urbanistica territoriale e della vigilanza edilizia

CARTA DEI BENI ARCHEOLOGICI  
E STORICO CULTURALI

Comune di Assemini

P.U.C.  
PIANO URBANISTICO COMUNALE

Sindaco  
Ing. Mario Puddu

Assessore alle Politiche per il Territorio  
e la Sostenibilità Ambientale  
Ing. Gianluca Mandas

Responsabile servizio  
pianificazione territoriale  
Geom. Carlo Barletta

Progettista  
Ufficio del Piano  
come costituito dalla  
Deliberazione di Giunta Comunale  
n° 95 del 24 Giugno 2014

direttore tecnico Arch. Paolo Falqui  
esperto di settore Dott. Riccardo Cicilloni

Giugno 2015

Scale 1:10.000