



Rete smaltimento acque meteoriche



COLLEGAMENTO CADITOIA - pozzetto - Scala 1:20

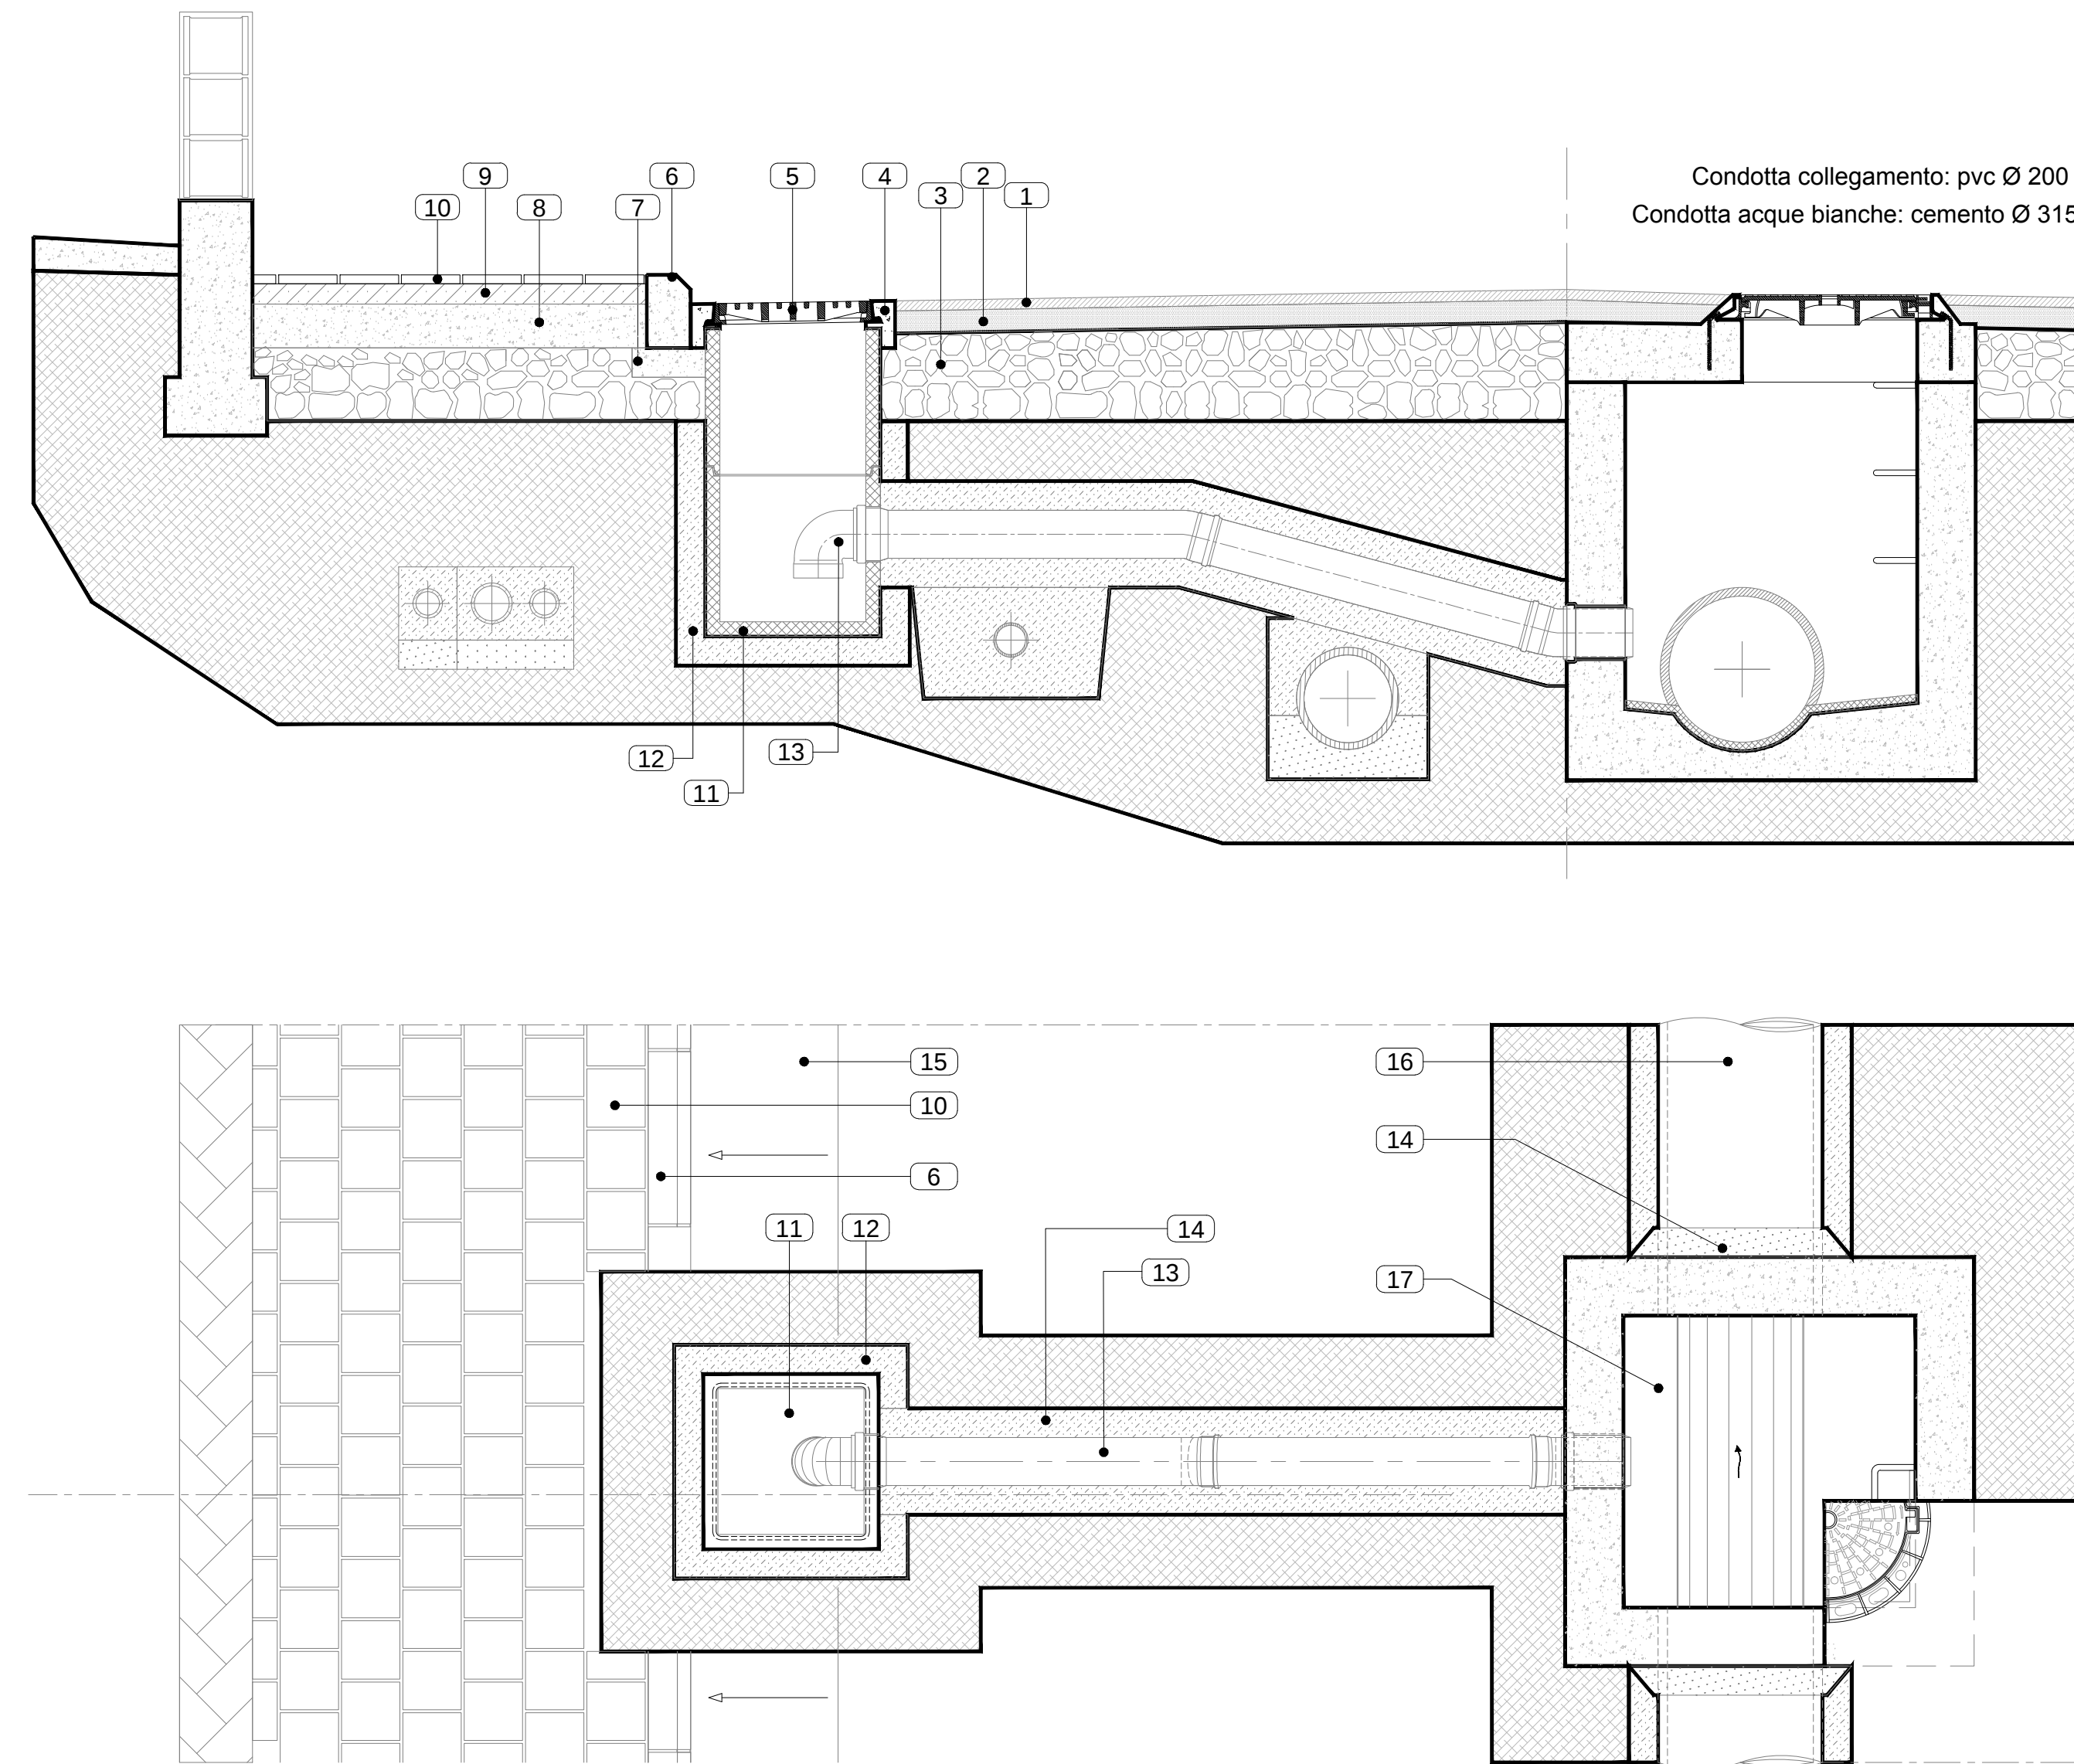

POZZETTO ISPEZIONE IN LINEA - Immissione caditoia

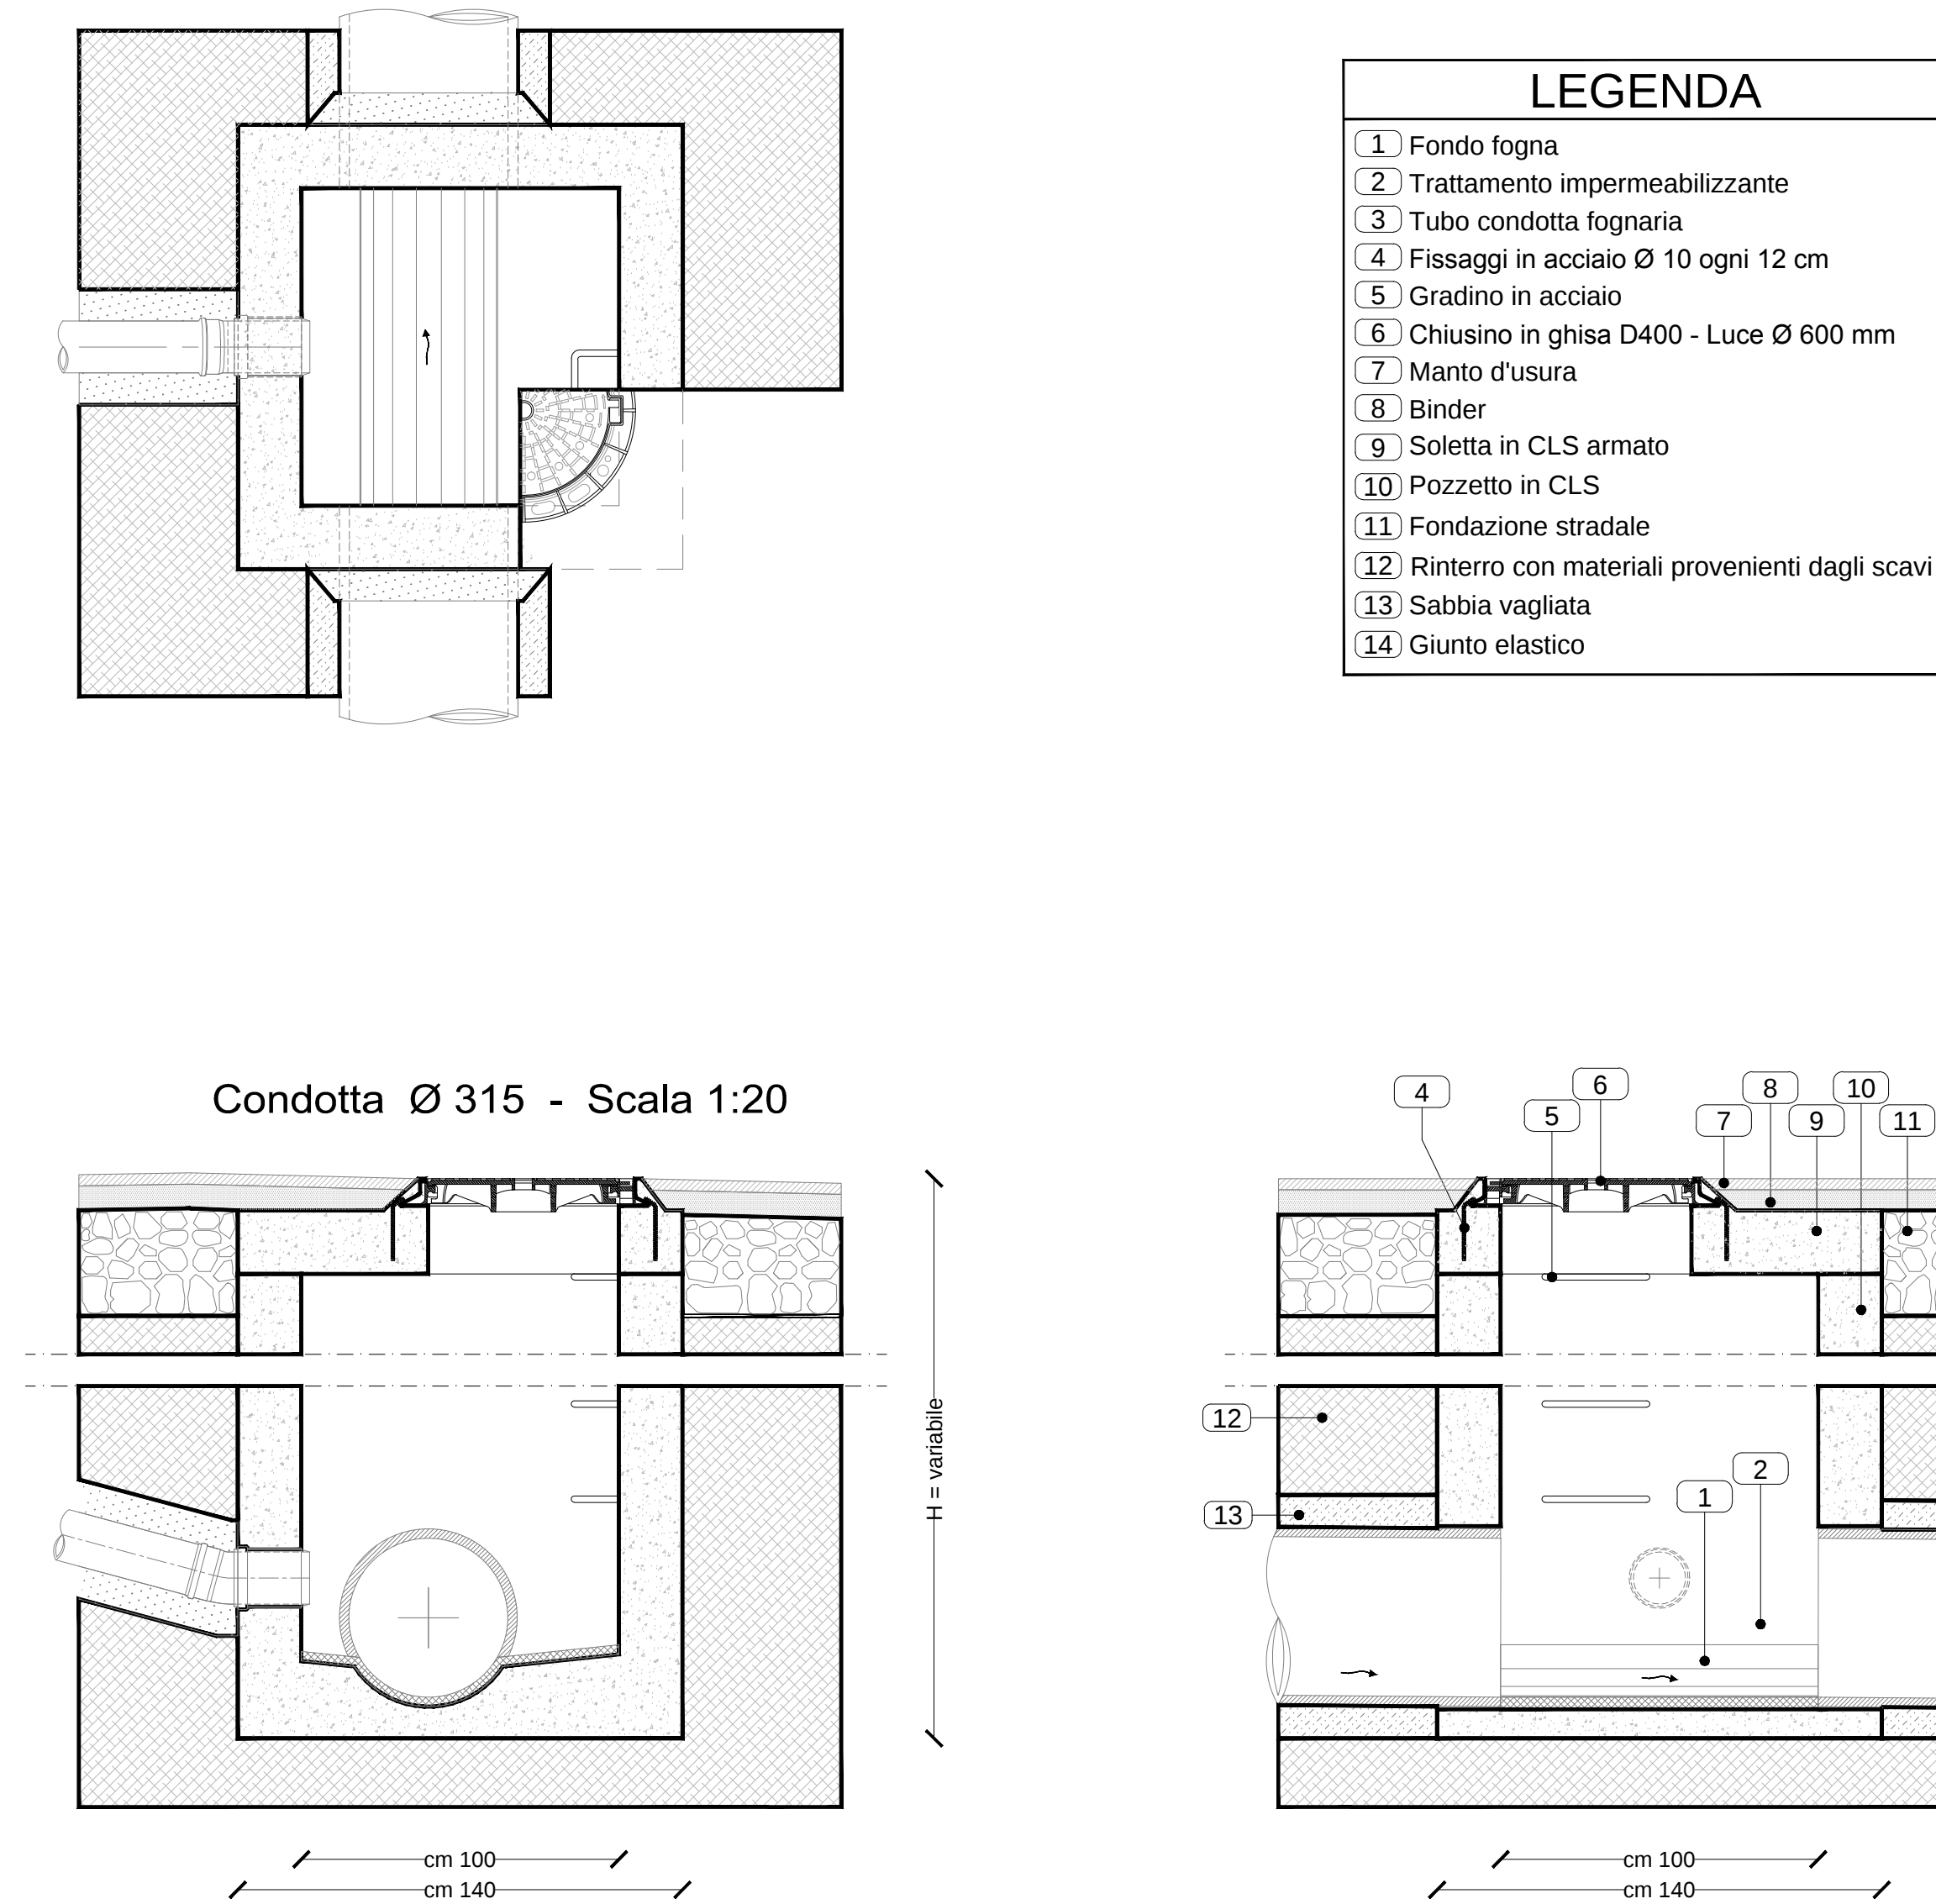

PLANIMETRIA GENERALE

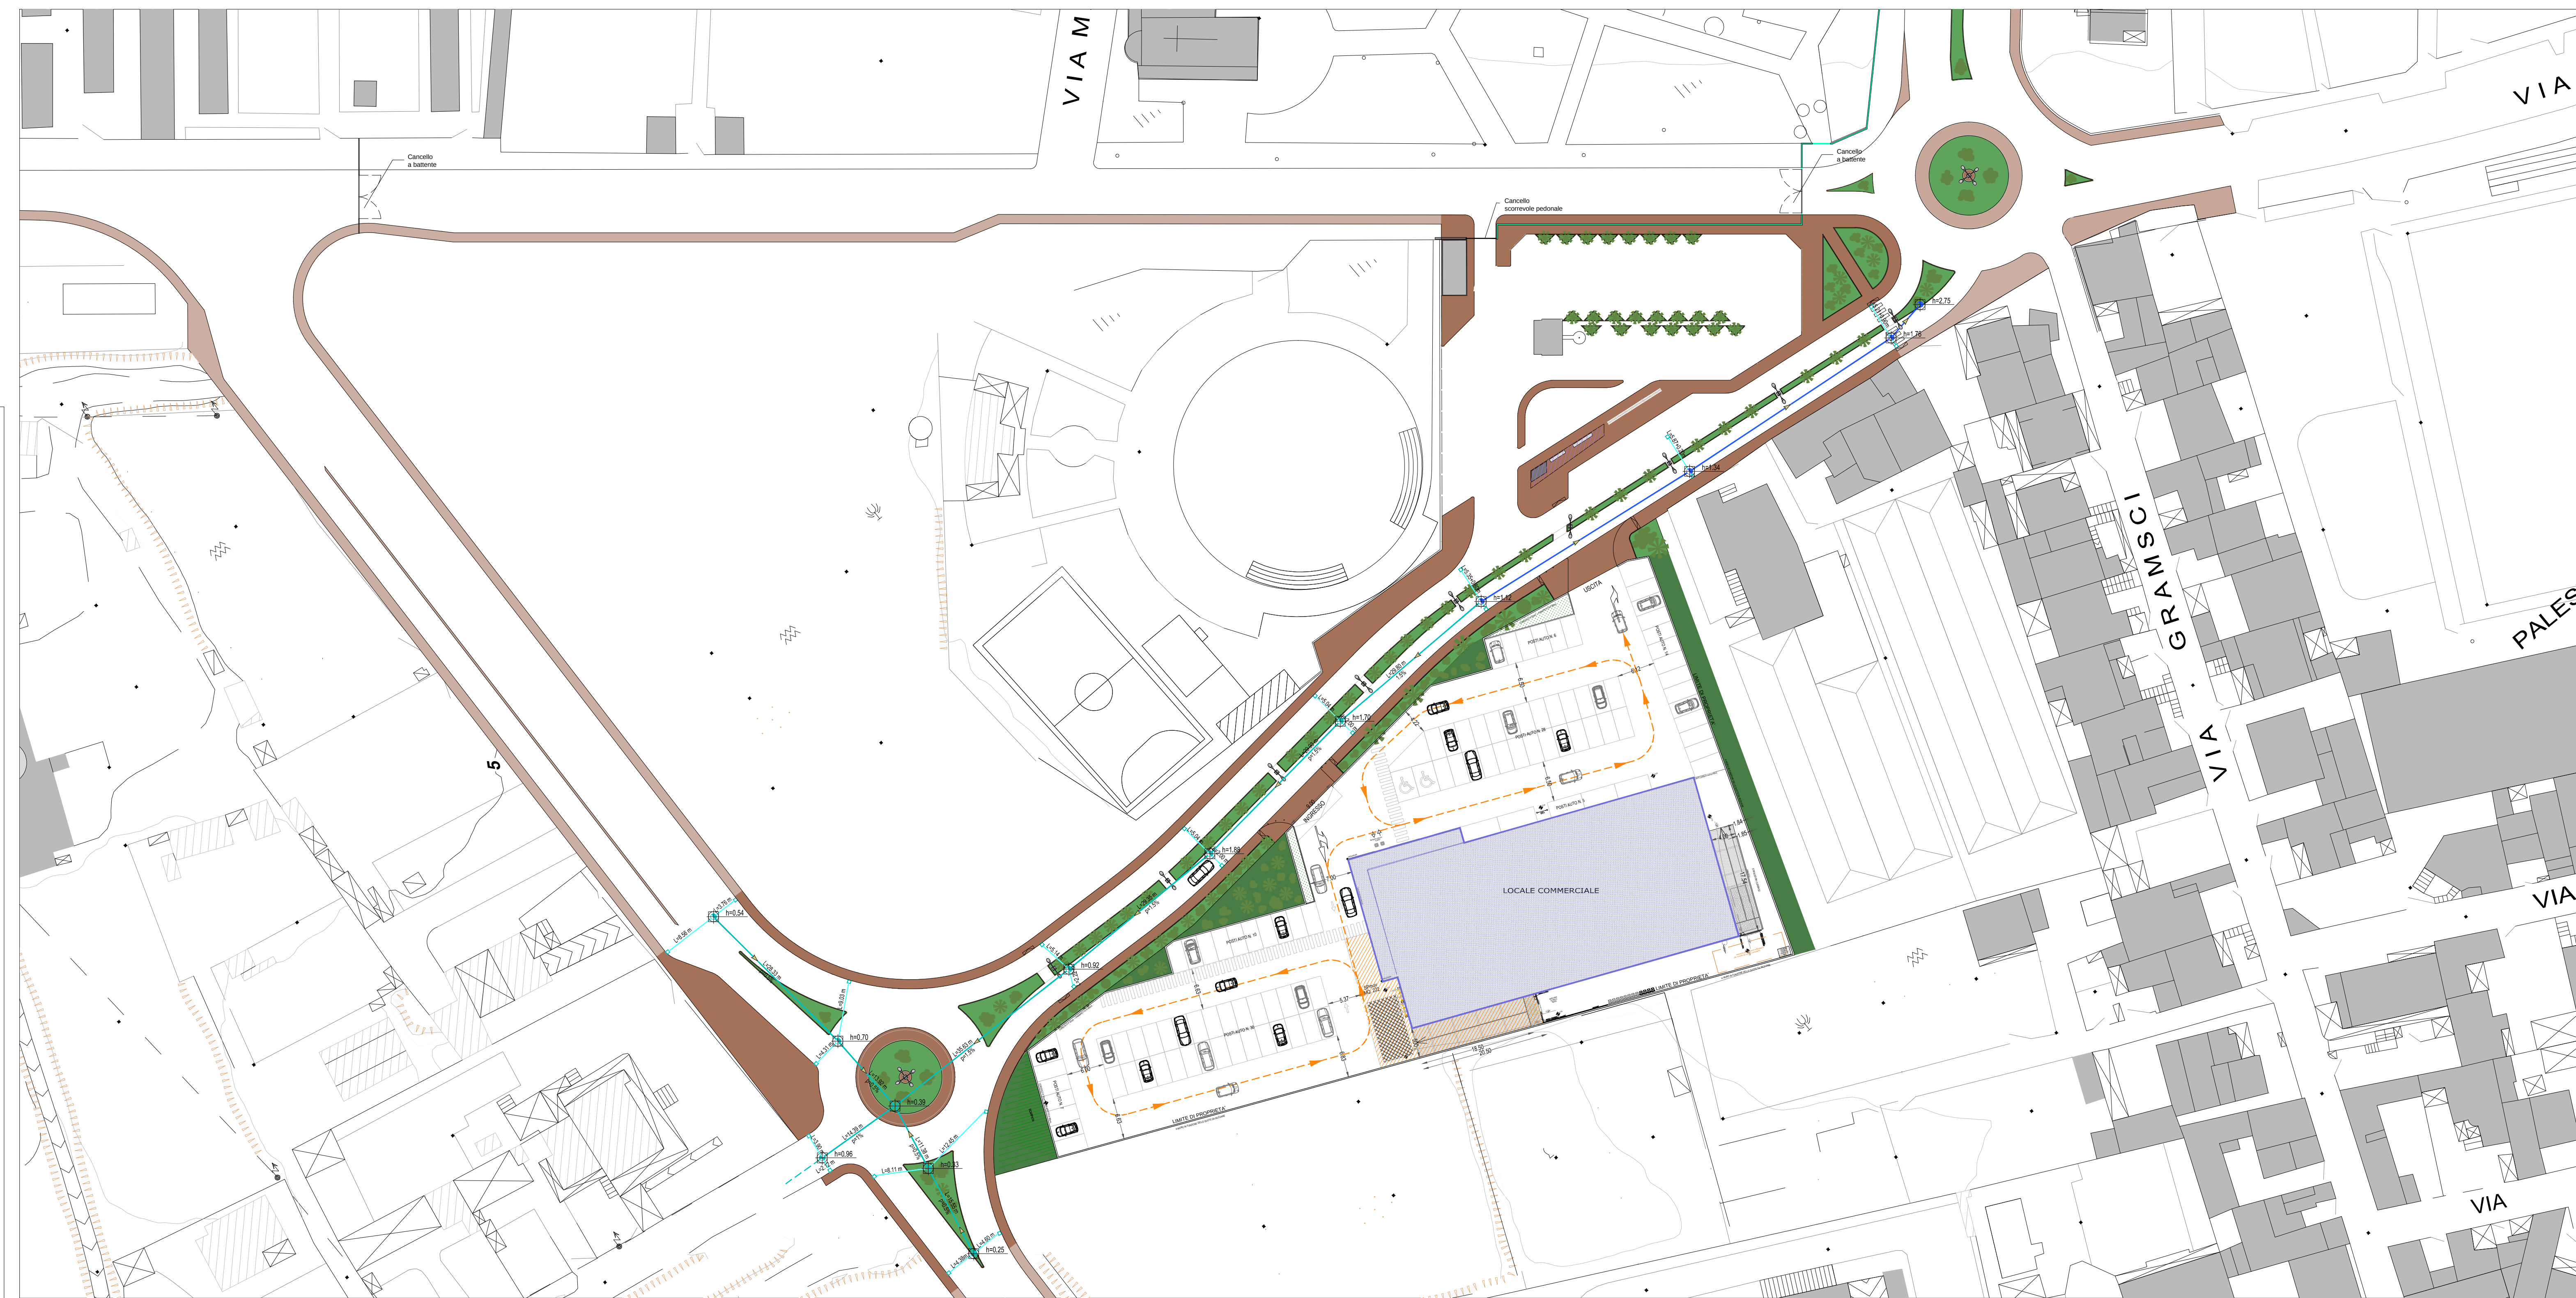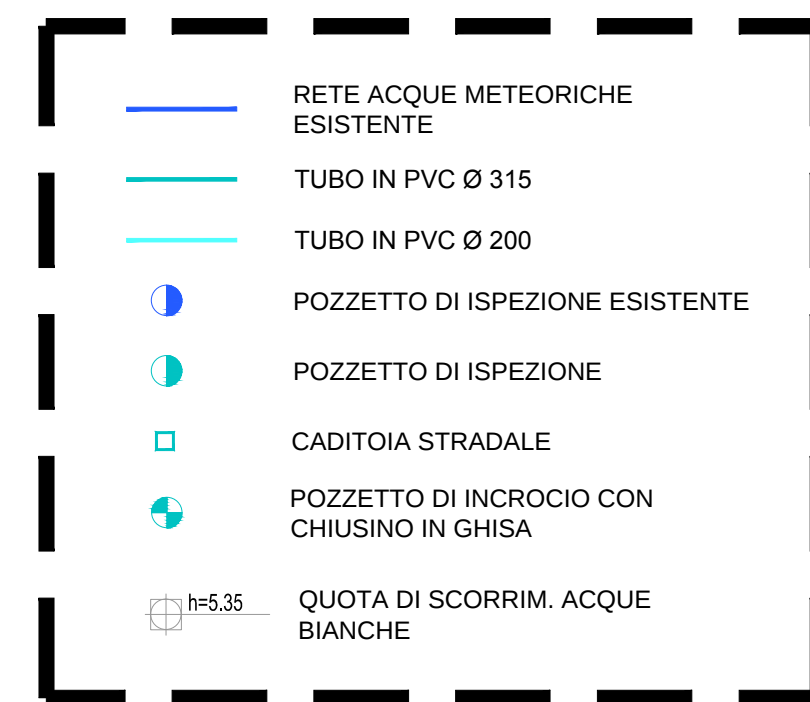

Invariata rispetto alla DCC n° 65 del 29.12.2014 (Adozione Accordo di Programma)

COMUNE ASSEMINI
PROVINCIA DI CAGLIARI

ACCORDO DI PROGRAMMA PUBBLICO-PRIVATO
Ai sensi e per gli effetti di cui all'art. 28 e agli art. 20 e 21 della L.R. n. 43/1989
IN VARIANTE AGLI STRUMENTI URBANISTICI PER LA
QUALIFICAZIONE URBANISTICA DELLA PIAZZA S. LUCA, PIAZZALE OCEANIA E VIA
PIZZAZIONE DELL'AREA DISTINTA IN CATASTO AL FOGLIO 23 MAPPALE
ZIONE DI UNA MEDIA STRUTTURA DI VENDITA DA EDIFICARE IN ASSEMBLI IN
PROSPETTIVA LA VIA GOBETTI.

PROGETTO OPERE PUBBLICHE

PROponente	Progettista
S.I.B.I. COSTRUZIONI S.R.L. Via Cankarforte, 60 Cagliari p.iva 03440530925	ING. MARIO DAL MONTE VIA CANELLES N.4 CAGLIARI TEL. 070 673131 FAX 070 684642

PROGETTISTA
ING. MARIO DAL MOLE
VIA CANELLES N.4 CAGLIARI
TEL. 070 673131
FAX 070 684642

DATA Dicembre 2014	B.5	TEMA: SMALTIMENTO ACQUE METEORICHE
------------------------------	------------	---

[illegible]

0.90

2004

1
