


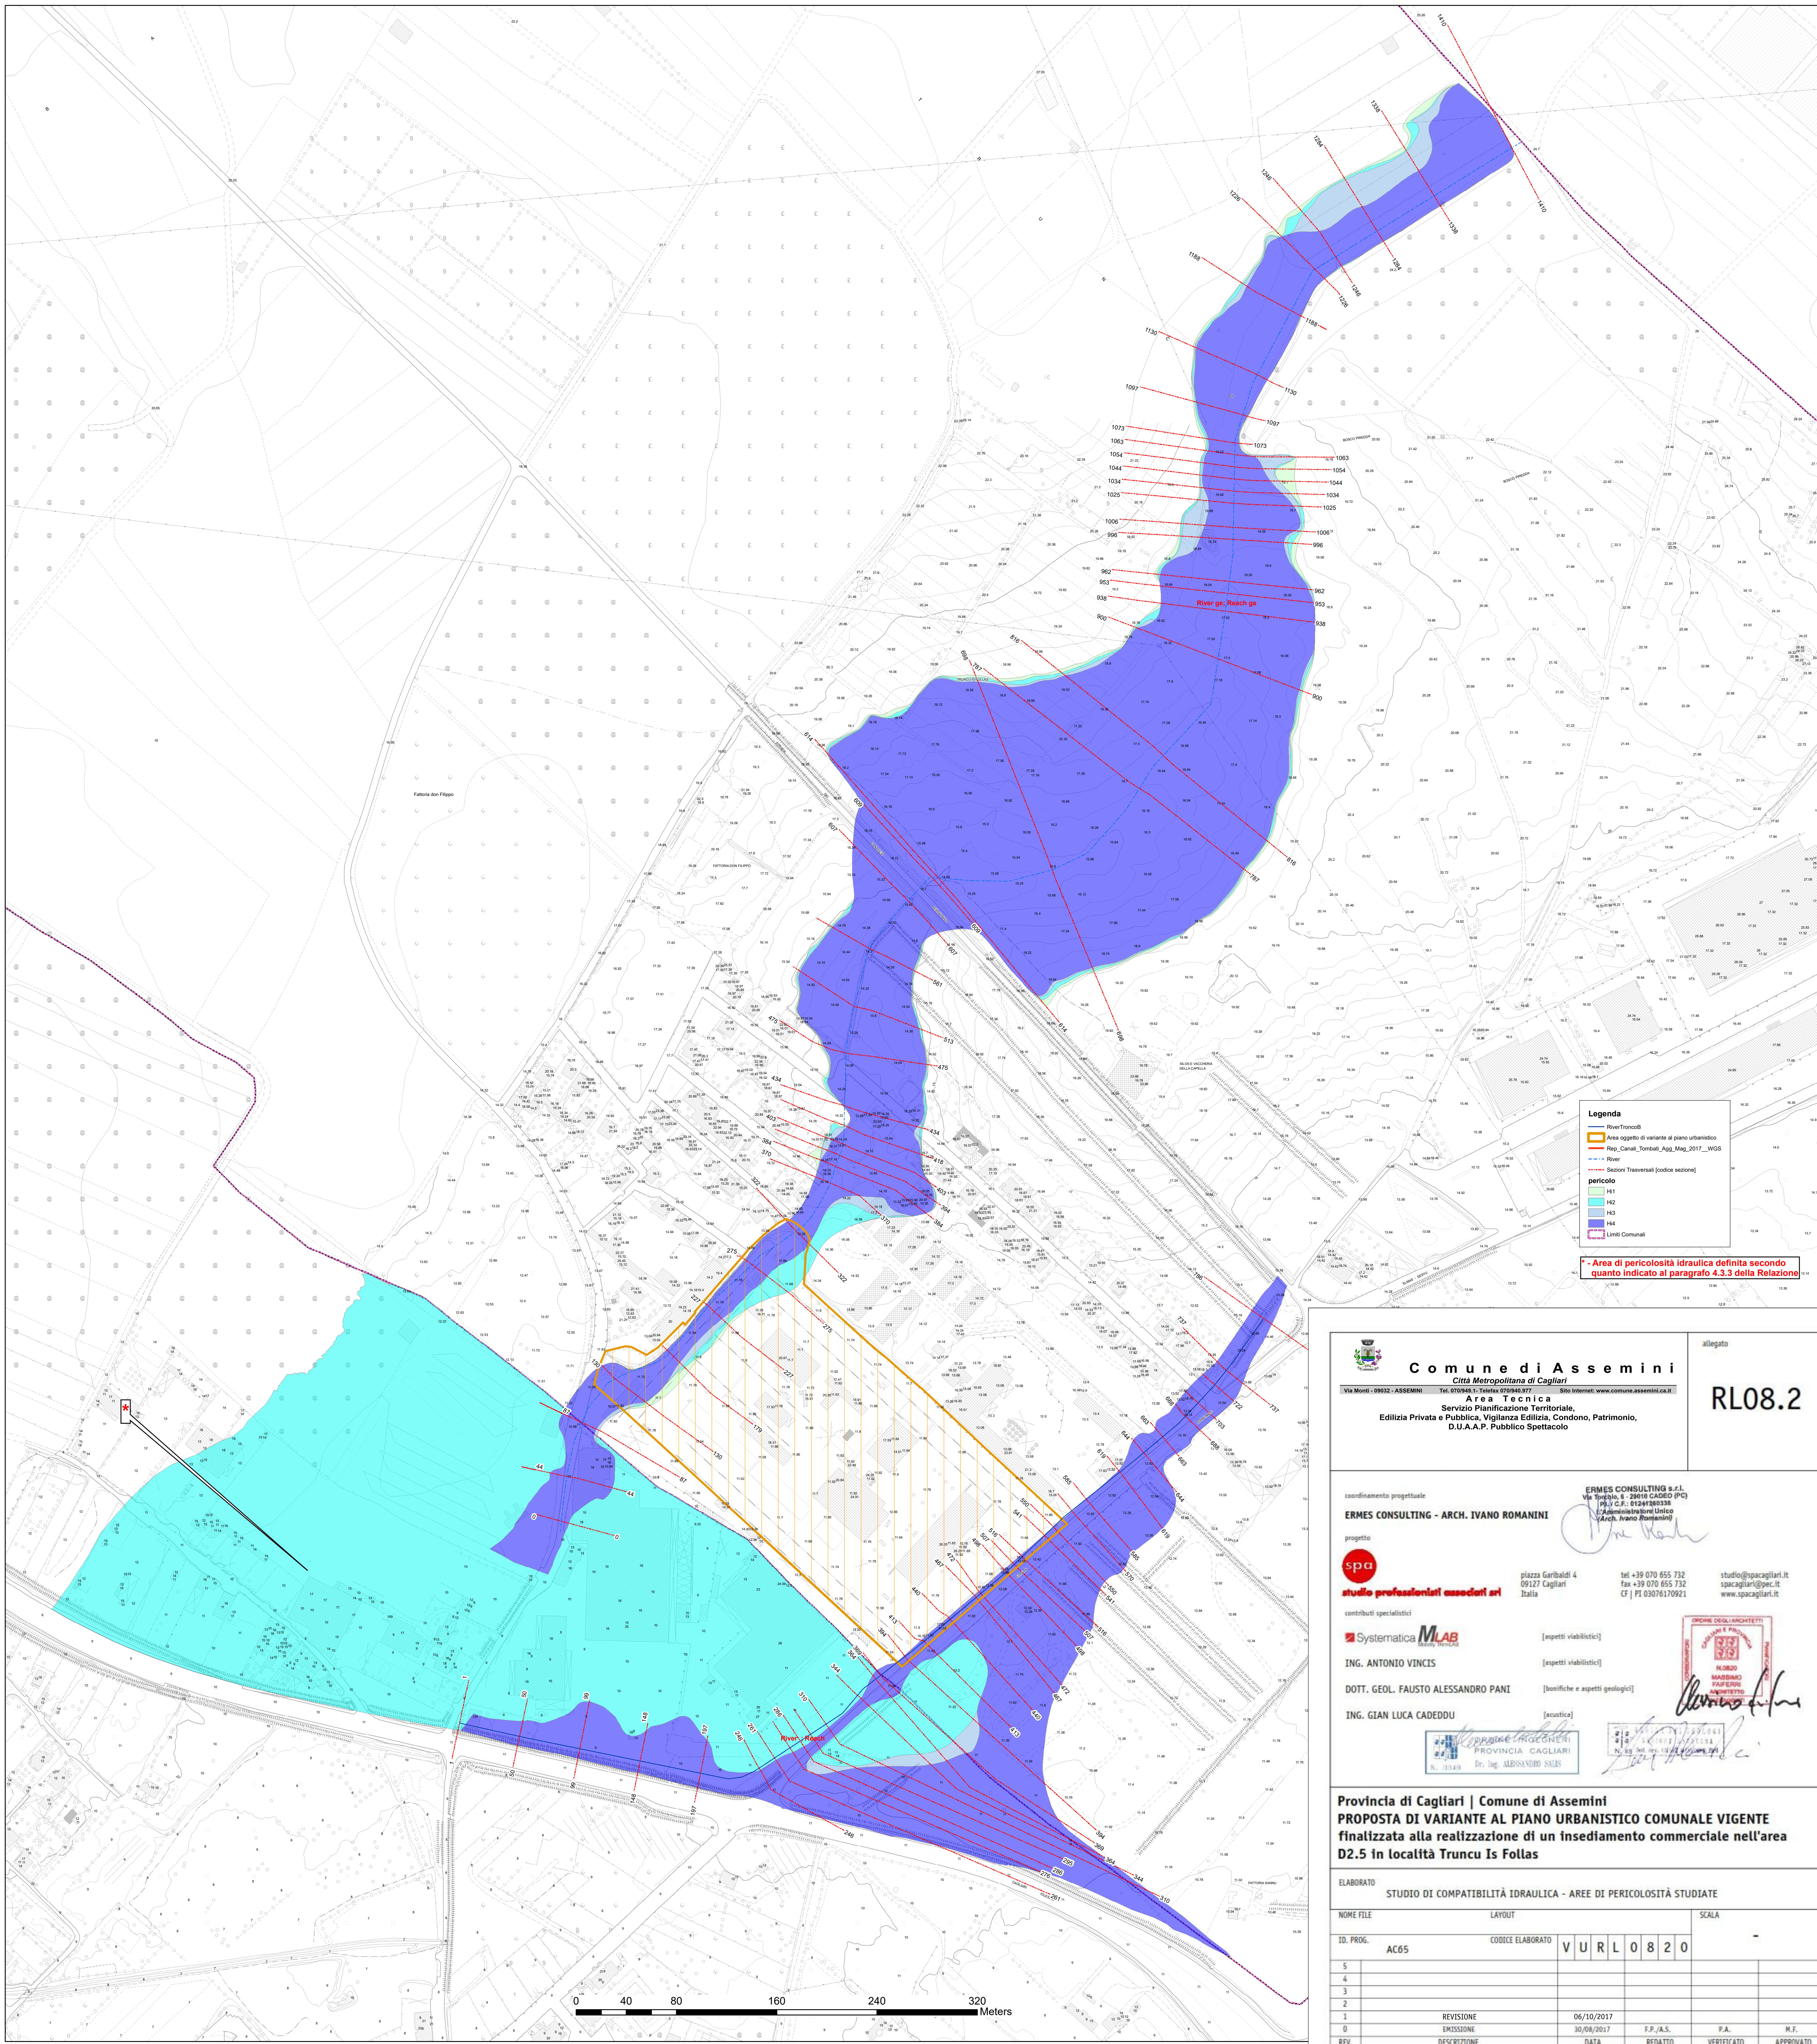

Legenda

- RiverTroncoB
- Area oggetto di variante al piano urbanistico
- Rep. Canali_Tombal_Agg_Mag_2017_WGS
- River
- Sezioni Trasversali (indice sezione)

pericolo

- H1
- H2
- H3
- H4
- Limiti Comunali

- Area di pericolosità idraulica definita secondo quanto indicato al paragrafo 4.3.3 della Relazione

Comune di Assemini
Città Metropolitana di Cagliari
Via Monti - 09032 - ASSEMINI Tel. 070946.1 - Telefax 070946.972 Site Internet: www.comune.asssemini.ca.it

Area Tecnica
Servizio Pianificazione Territoriale,
Edilizia Privata e Pubblica, Vigilanza Edilizia, Condono, Patrimonio,
D.U.A.A.P. Pubblico Spettacolo

allegato

RL08.2

coordinamento progettuale
ERMES CONSULTING - ARCH. IVANO ROMANINI

progetto

studio professionisti associati srl

contributi specializzati

ING. ANTONIO VINCI

DOTT. GEOL. FAUSTO ALESSANDRO PANI

ING. GIAN LUCA CADEDDU

[aspetti viabilistici]
[aspetti viabilistici]
[banifiche e aspetti geologici]
[acustici]

PROVINCIA CAGLIARI
Dr. Ing. ALESSANDRO SAUS

ORDINE DEGLI ARCHITETTI
CAGLIARI
N. 3349

ERMES CONSULTING s.r.l.
Via Torino, 6 - 29016 CADEO (PC)
P.I. / C.F. 0124780338
L'Amministratore Unico
(Arch. Ivano Romanini)

piazza Garibaldi 4
09127 Cagliari
Italia

tel. +39 070 655 732
fax +39 070 655 732
CF / PI 03076170921

studio@spacagliari.it
spacagliari@pec.it
www.spacagliari.it

Provincia di Cagliari | Comune di Assemini
PROPOSTA DI VARIANTE AL PIANO URBANISTICO COMUNALE VIGENTE
finalizzata alla realizzazione di un insediamento commerciale nell'area
D2.5 in località Truncu Is Follas

ELABORATO STUDIO DI COMPATIBILITÀ IDRAULICA - AREE DI PERICOLOSITÀ STUDIATE

NOME FILE	LAYOUT	SCALA
ITD. PROG.	CODICE ELABORATO	V U R L O 8 2 0
5	AC65	
4		
3		
2		
1	REVISIONE	06/10/2017
0	EMISSIONE	30/08/2017
REV.	DESCRIZIONE	F.P./A.S. DATA REDATTO P.A. VERIFICATO M.F. APPROVATO

RIPRODUZIONE VIETATA A TERMINE DI LEGGE SENZA PREVENTIVA AUTORIZZAZIONE