


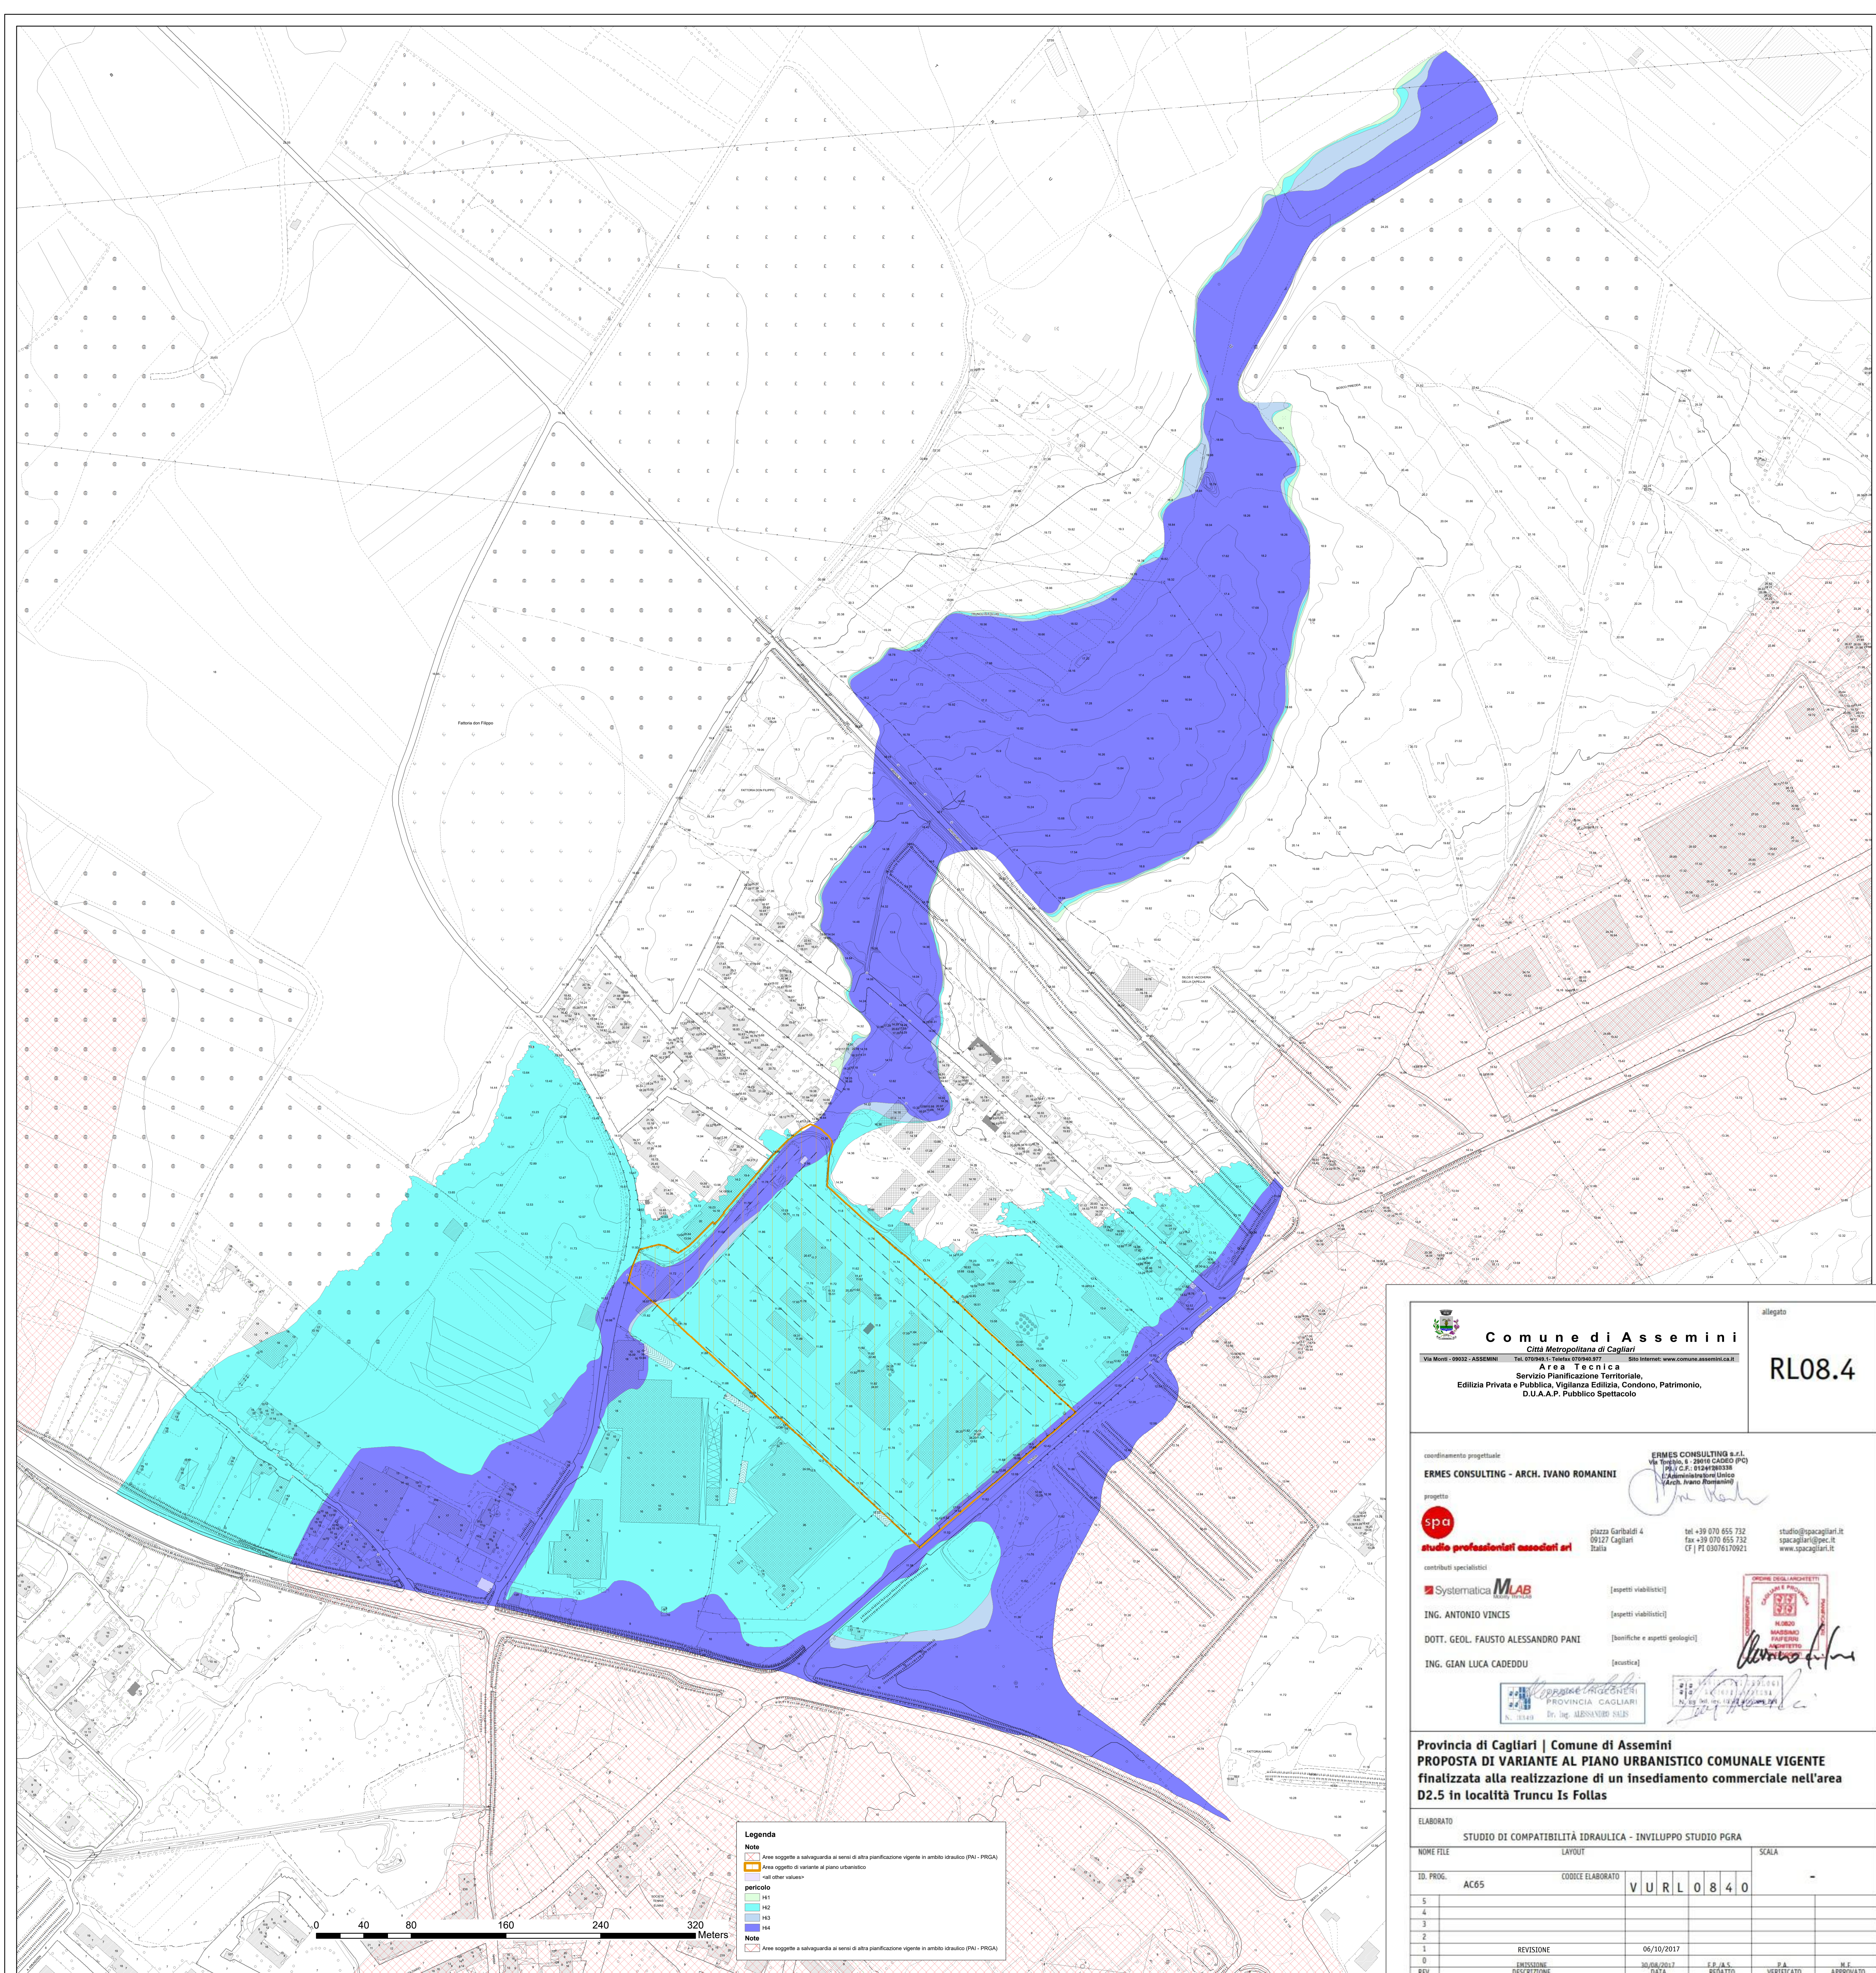



Comune di Assemini
Città Metropolitana di Cagliari
Via Monti - 09052 - ASSEMINI Tel. 070994111 - Telex: 310000-077 - Sito Internet: www.comune.assemini.ca.it
Area Tecnica
Servizio Pianificazione Territoriale,
Edilizia Privata e Pubblica, Vigilanza Edilizia, Condono, Patrimonio,
D.U.A.P. Pubblico Spettacolo

allegato
RL08.4

coordinamento progettuale
ERMES CONSULTING - ARCH. IVANO ROMANINI

progetto

studio professionisti associati srl

contributi specialistici

ING. ANTONIO VINCIS
DOTT. GEOL. FAUSTO ALESSANDRO PANI
ING. GIAN LUCA CADEDDU

ERMES CONSULTING s.r.l.
Via Torino, 6 - 20010 CADEO (PC)
P.I.A.C. 01547800158
CA. Amministratore Unico
(Arch. Ivano Romanini)

piazza Garibaldi 4
09127 Cagliari
Italia

tel +39 070 655 732
fax +39 070 655 732
CF | PI 03076170921

studio@spacagliari.it
spacagliari@pec.it
www.spacagliari.it


ORDINE DEGLI ARCHITETTI
CANTONE DI PISA
N. 10800
MAGGIORINO
PAPARELLI
INGEGNERE



Provincia di Cagliari | Comune di Assemini
PROPOSTA DI VARIANTE AL PIANO URBANISTICO COMUNALE VIGENTE
finalizzata alla realizzazione di un insediamento commerciale nell'area
D2.5 in località Truncu Is Follas

ELABORATO
STUDIO DI COMPATIBILITÀ IDRAULICA - INVILUPPO STUDIO PGRA

NOME FILE		LAYOUT		SCALA	
ID. PROG.	AC65	CODICE ELABORATO	V U R L 0 8 4 0		
5					
4					
3					
2					
1					
0					
REV.	REVISIONE	06/10/2017	F.P.A.S.	P.A.	M.F.
	DESCRIZIONE	10/08/2017	REDAITTO	VERIFICATO	APPROVATO

REPRODUZIONE VIETATA A TERMINE DI LEGGE SENZA PREVENTIVA AUTORIZZAZIONE