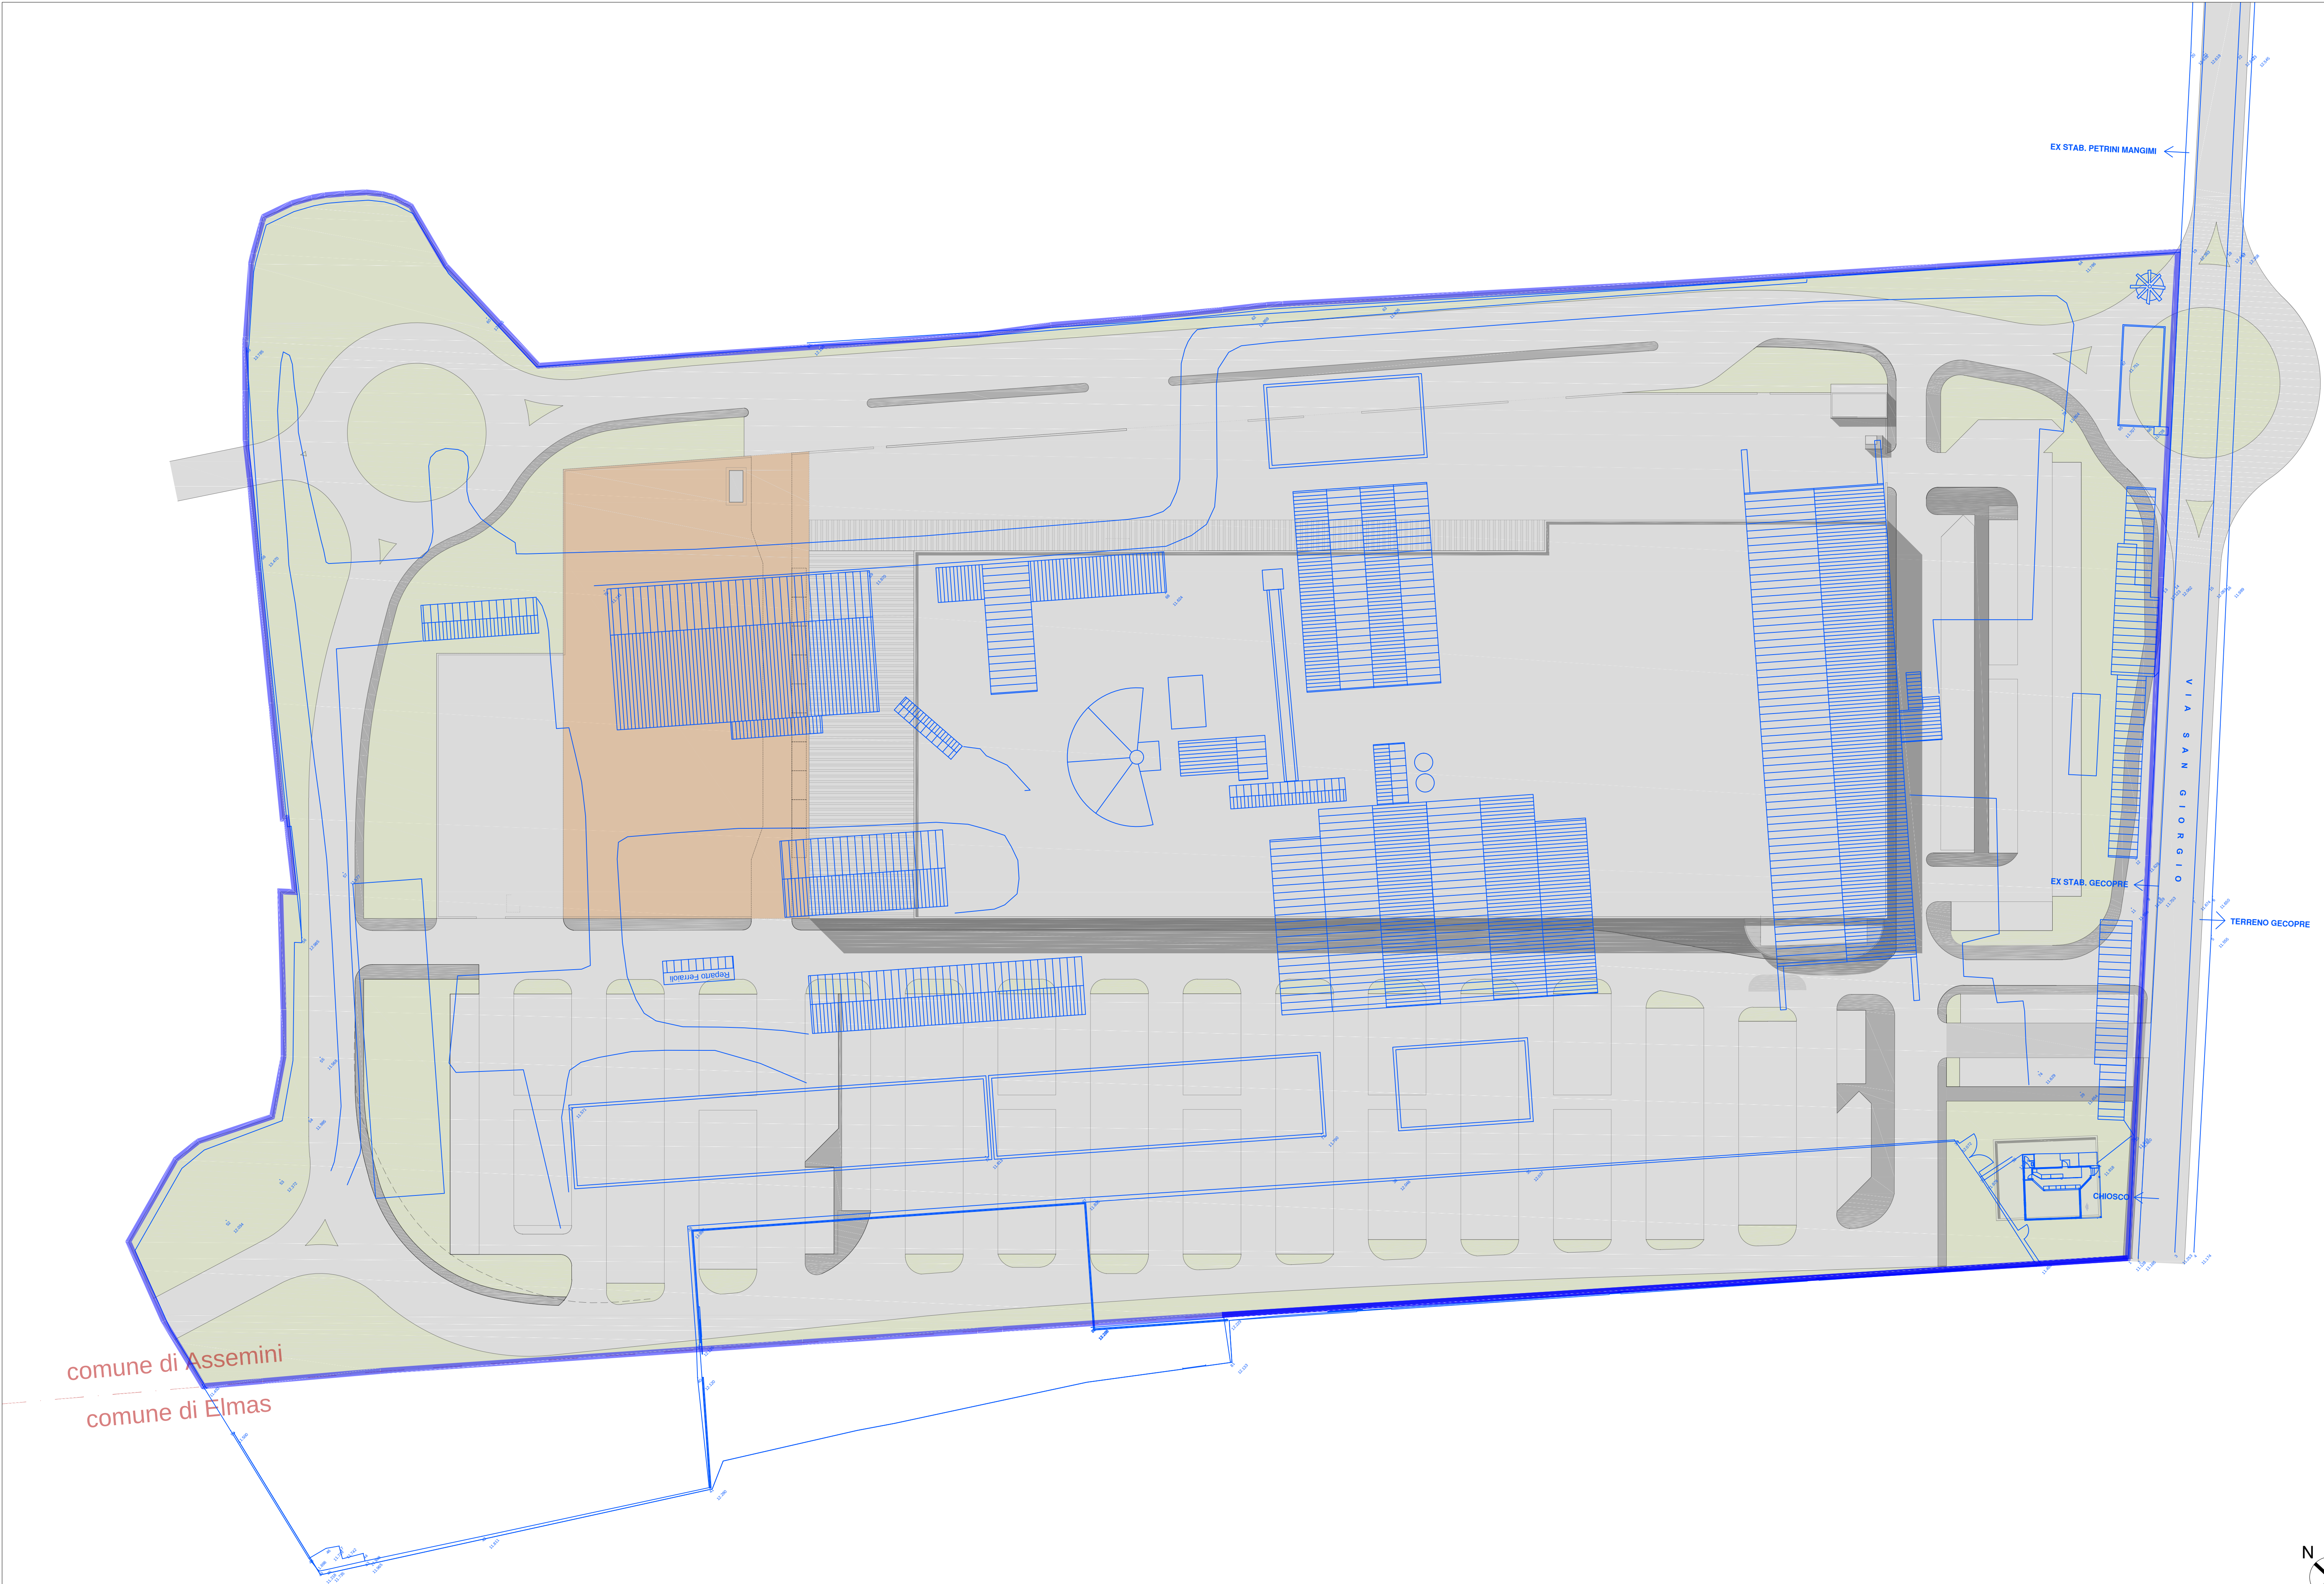


SOGGETTO ATTUATORE

GRUPPO GESAFIN
via dell'Antartide 7
00144 ROMA

FUTURO CONDUTTORE

BRICOMAN ITALIA S.r.l.
via Guglielmo Marconi 24
20085 ROZZANO (MI)

allegato

SP02

coordinamento progettuale

ERMES CONSULTING - ARCH. IVANO ROMANINI

progetto

studio professionisti associati srl

contributi specialistici

ING. ANTONIO VINCIS

DOTT. GEOL. FAUSTO ALESSANDRO PANI

ING. GIAN LUCA CADEDDU

ERMES CONSULTING s.r.l.
Via Torino, 8 - 20010 CADEO (PC)
P.I. / C.F. 0154780338
(Amministratore Unico
Arch. Ivano Romanini)

piazza Garibaldi 4
09127 Cagliari
Italia

tel +39 070 655 732
fax +39 070 655 732
CF | P.I. 03076170921

studio@spacagliari.it
spacagliari@pec.it
www.spacagliari.it

ORDINE DEGLI ARCHITETTI
CAGLIARI E PROVINCIA
N. 10820
MARCEMBO
PAUPERRO
INGENIERO
CONFERMA

Provincia di Cagliari | Comune di Assemini

PIANO ATTUATIVO in zona D2.5B finalizzato alla realizzazione di un insediamento commerciale in località Truncu Is Follas

ELABORATO

SOVRAPPOSIZIONE DEL PROGETTO SUL RILIEVO DELLO STATO DI FATTO

NOME FILE

ac65_PA_SP_02_04_planimetrie progetto.dwg

LAYOUT

sp02_sovrapposizione del progetto sul rilievo dello stato di fatto

SCALA

1:500

ID.	PROG.	AC65	CODICE ELABORATO	P	A	S	P	O	2	O	O
5											
4											
3											
2											
1											
0			EMISSIONE	25/11/2016		P.A.		P.A. - N.P.		M.F.	
REV.			DESCRIZIONE	DATA		REDATTO		VERIFICATO		APPROVATO	

RIPRODUZIONE VIETATA A TERMINE DI LEGGE SENZA PREVENTIVA AUTORIZZAZIONE