


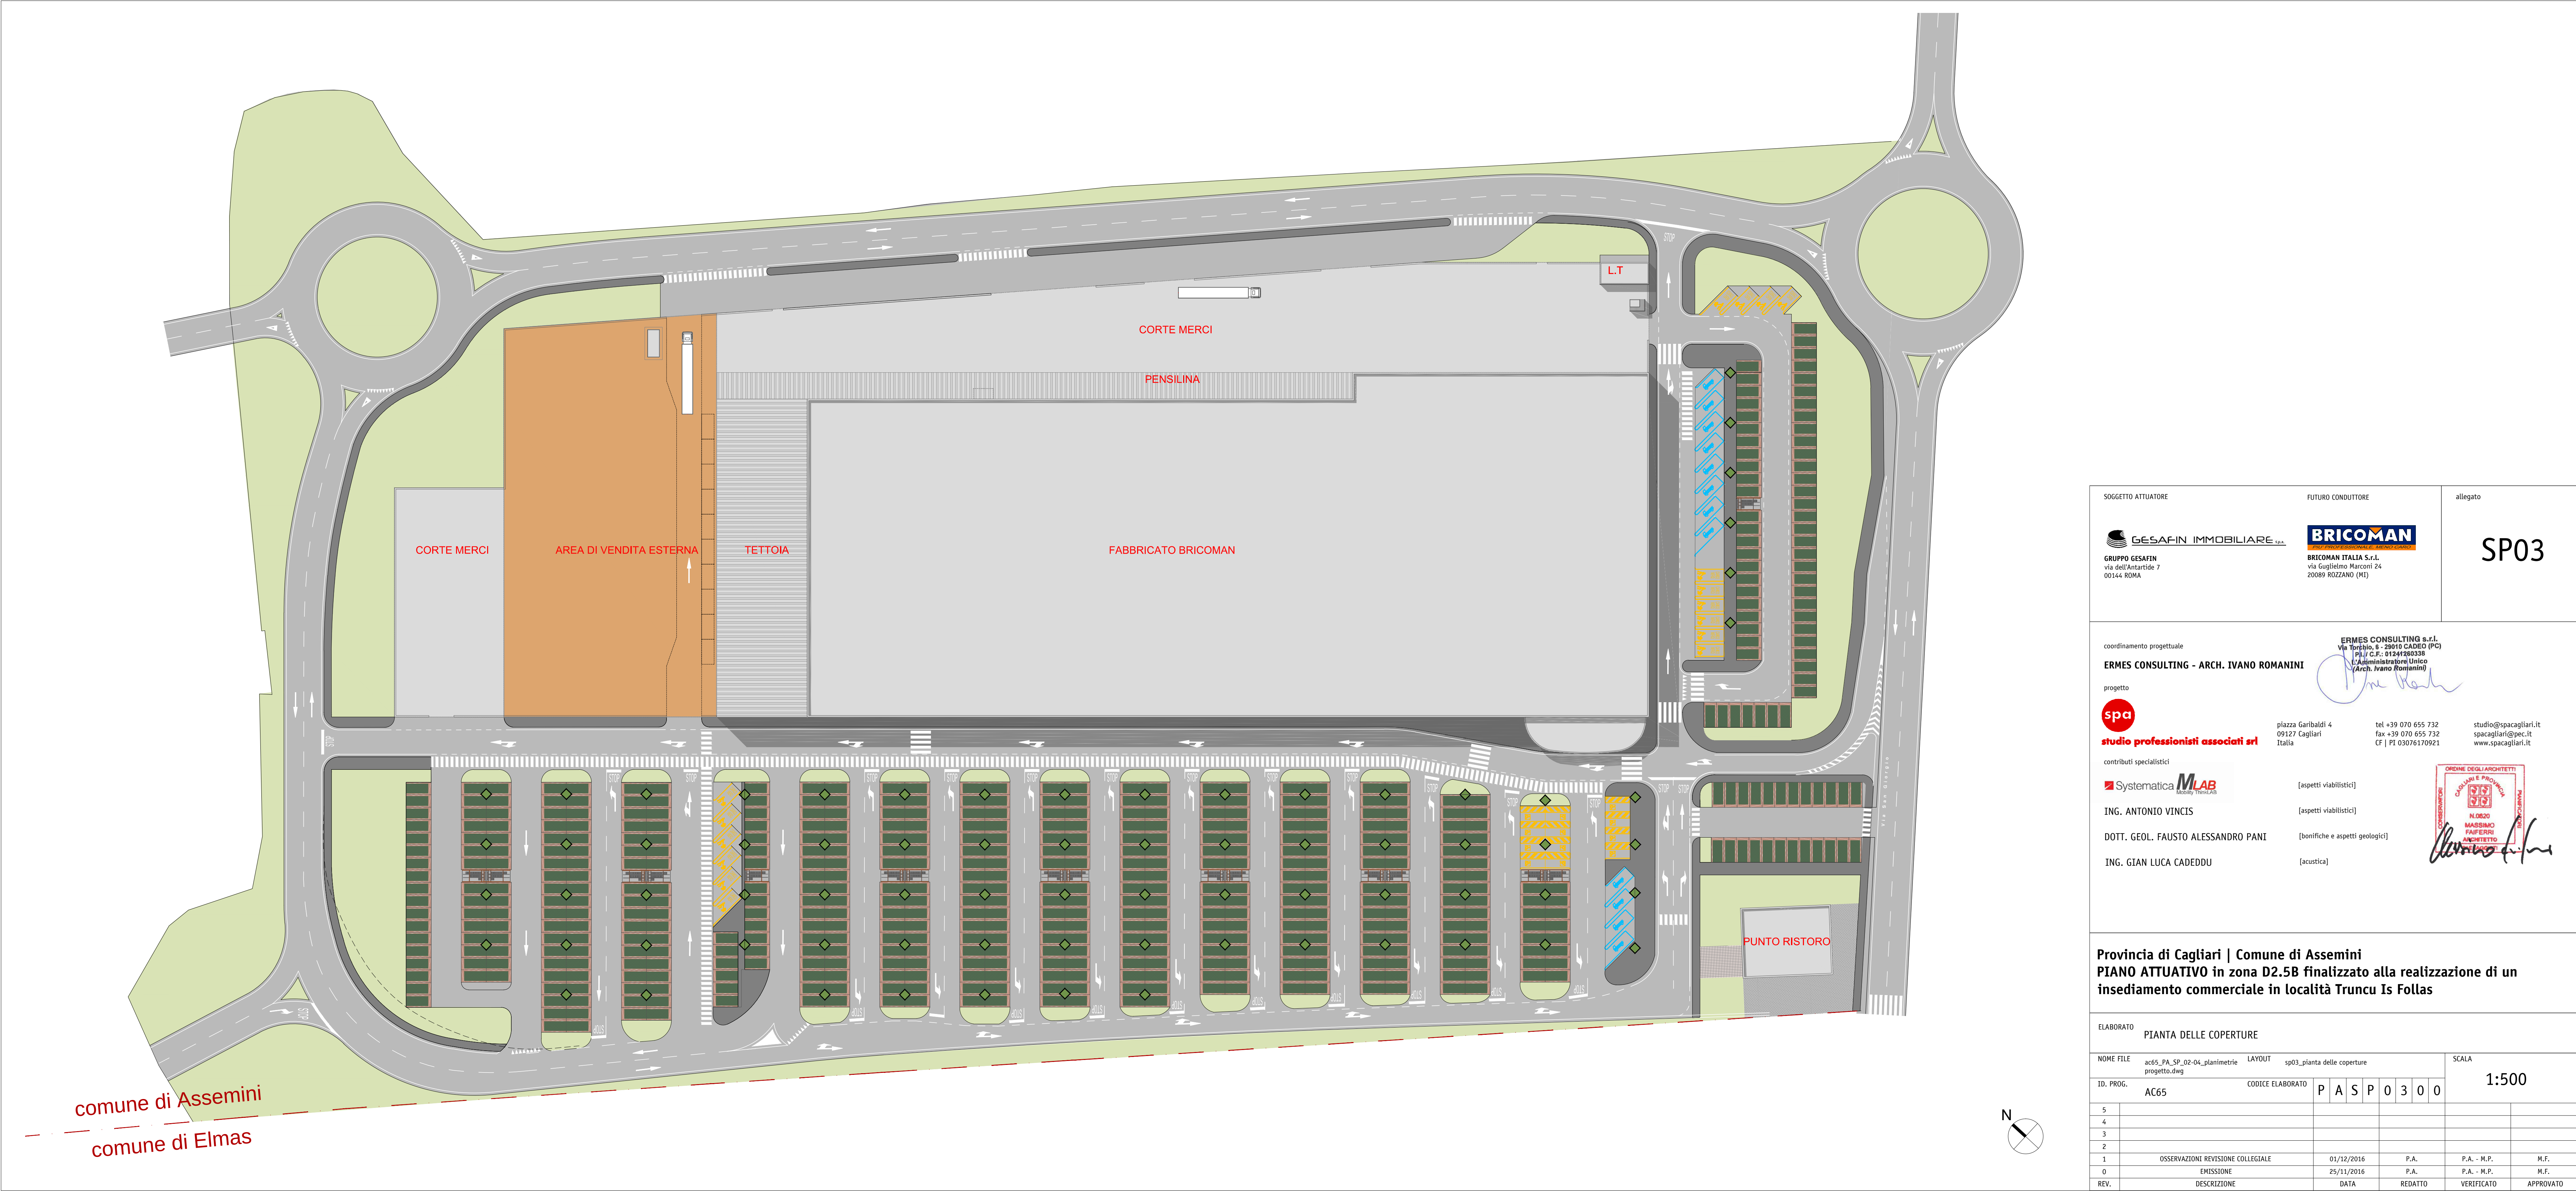

comune di Assemini
comune di Elmas

SOGGETTO ATTUATORE

GRUPPO GESAFIN
via dell'Antartide 7
00144 ROMA

FUTURO CONDUTTORE

BRICOMAN ITALIA S.r.l.
via Guglielmo Marconi 24
20089 ROZZANO (MI)

allegato

SP03

coordinamento progettuale

ERMES CONSULTING - ARCH. IVANO ROMANINI

progetto

studio professionisti associati srl

contributi specialistici

ING. ANTONIO VINCIS

DOTT. GEOL. FAUSTO ALESSANDRO PANI

ING. GIAN LUCA CADEDDU

ERMES CONSULTING s.r.l.
Via Trillicio, 8 - 28010 CADEO (PG)
P.I. / C.F. 01245280338
(Arch. Ivano Romanini)

MASSIMO PAIERERI
ARCHITETTO

plazza Garibaldi 4
09127 Cagliari
Italia

tel +39 070 655 732
fax +39 070 655 732
CF | PI 03076170921

studio@spacagliari.it
spacagliari@pec.it
www.spacagliari.it

[aspetti viabilistici]

[aspetti viabilistici]

[bonifiche e aspetti geologici]

[acustica]

Provincia di Cagliari | Comune di Assemini
PIANO ATTUATIVO in zona D2.5B finalizzato alla realizzazione di un
insediamento commerciale in località Truncu Is Follas

ELABORATO		PIANTA DELLE COPERTURE			
NOME FILE	ac65_PA_SP_02-04_planimetrie progetto.dwg	LAYOUT	sp03_pianta delle coperture	SCALA	
ID. PROG.	AC65	CODICE ELABORATO	P A S P 0 3 0 0	1:500	
5					
4					
3					
2					
1	OSSERVAZIONI REVISIONE COLLEGIALE	01/12/2016	P.A.	P.A. - M.P.	M.F.
0	EMISSIONE	25/11/2016	P.A.	P.A. - M.P.	M.F.
REV.	DESCRIZIONE	DATA	REDATTO	VERIFICATO	APPROVATO