


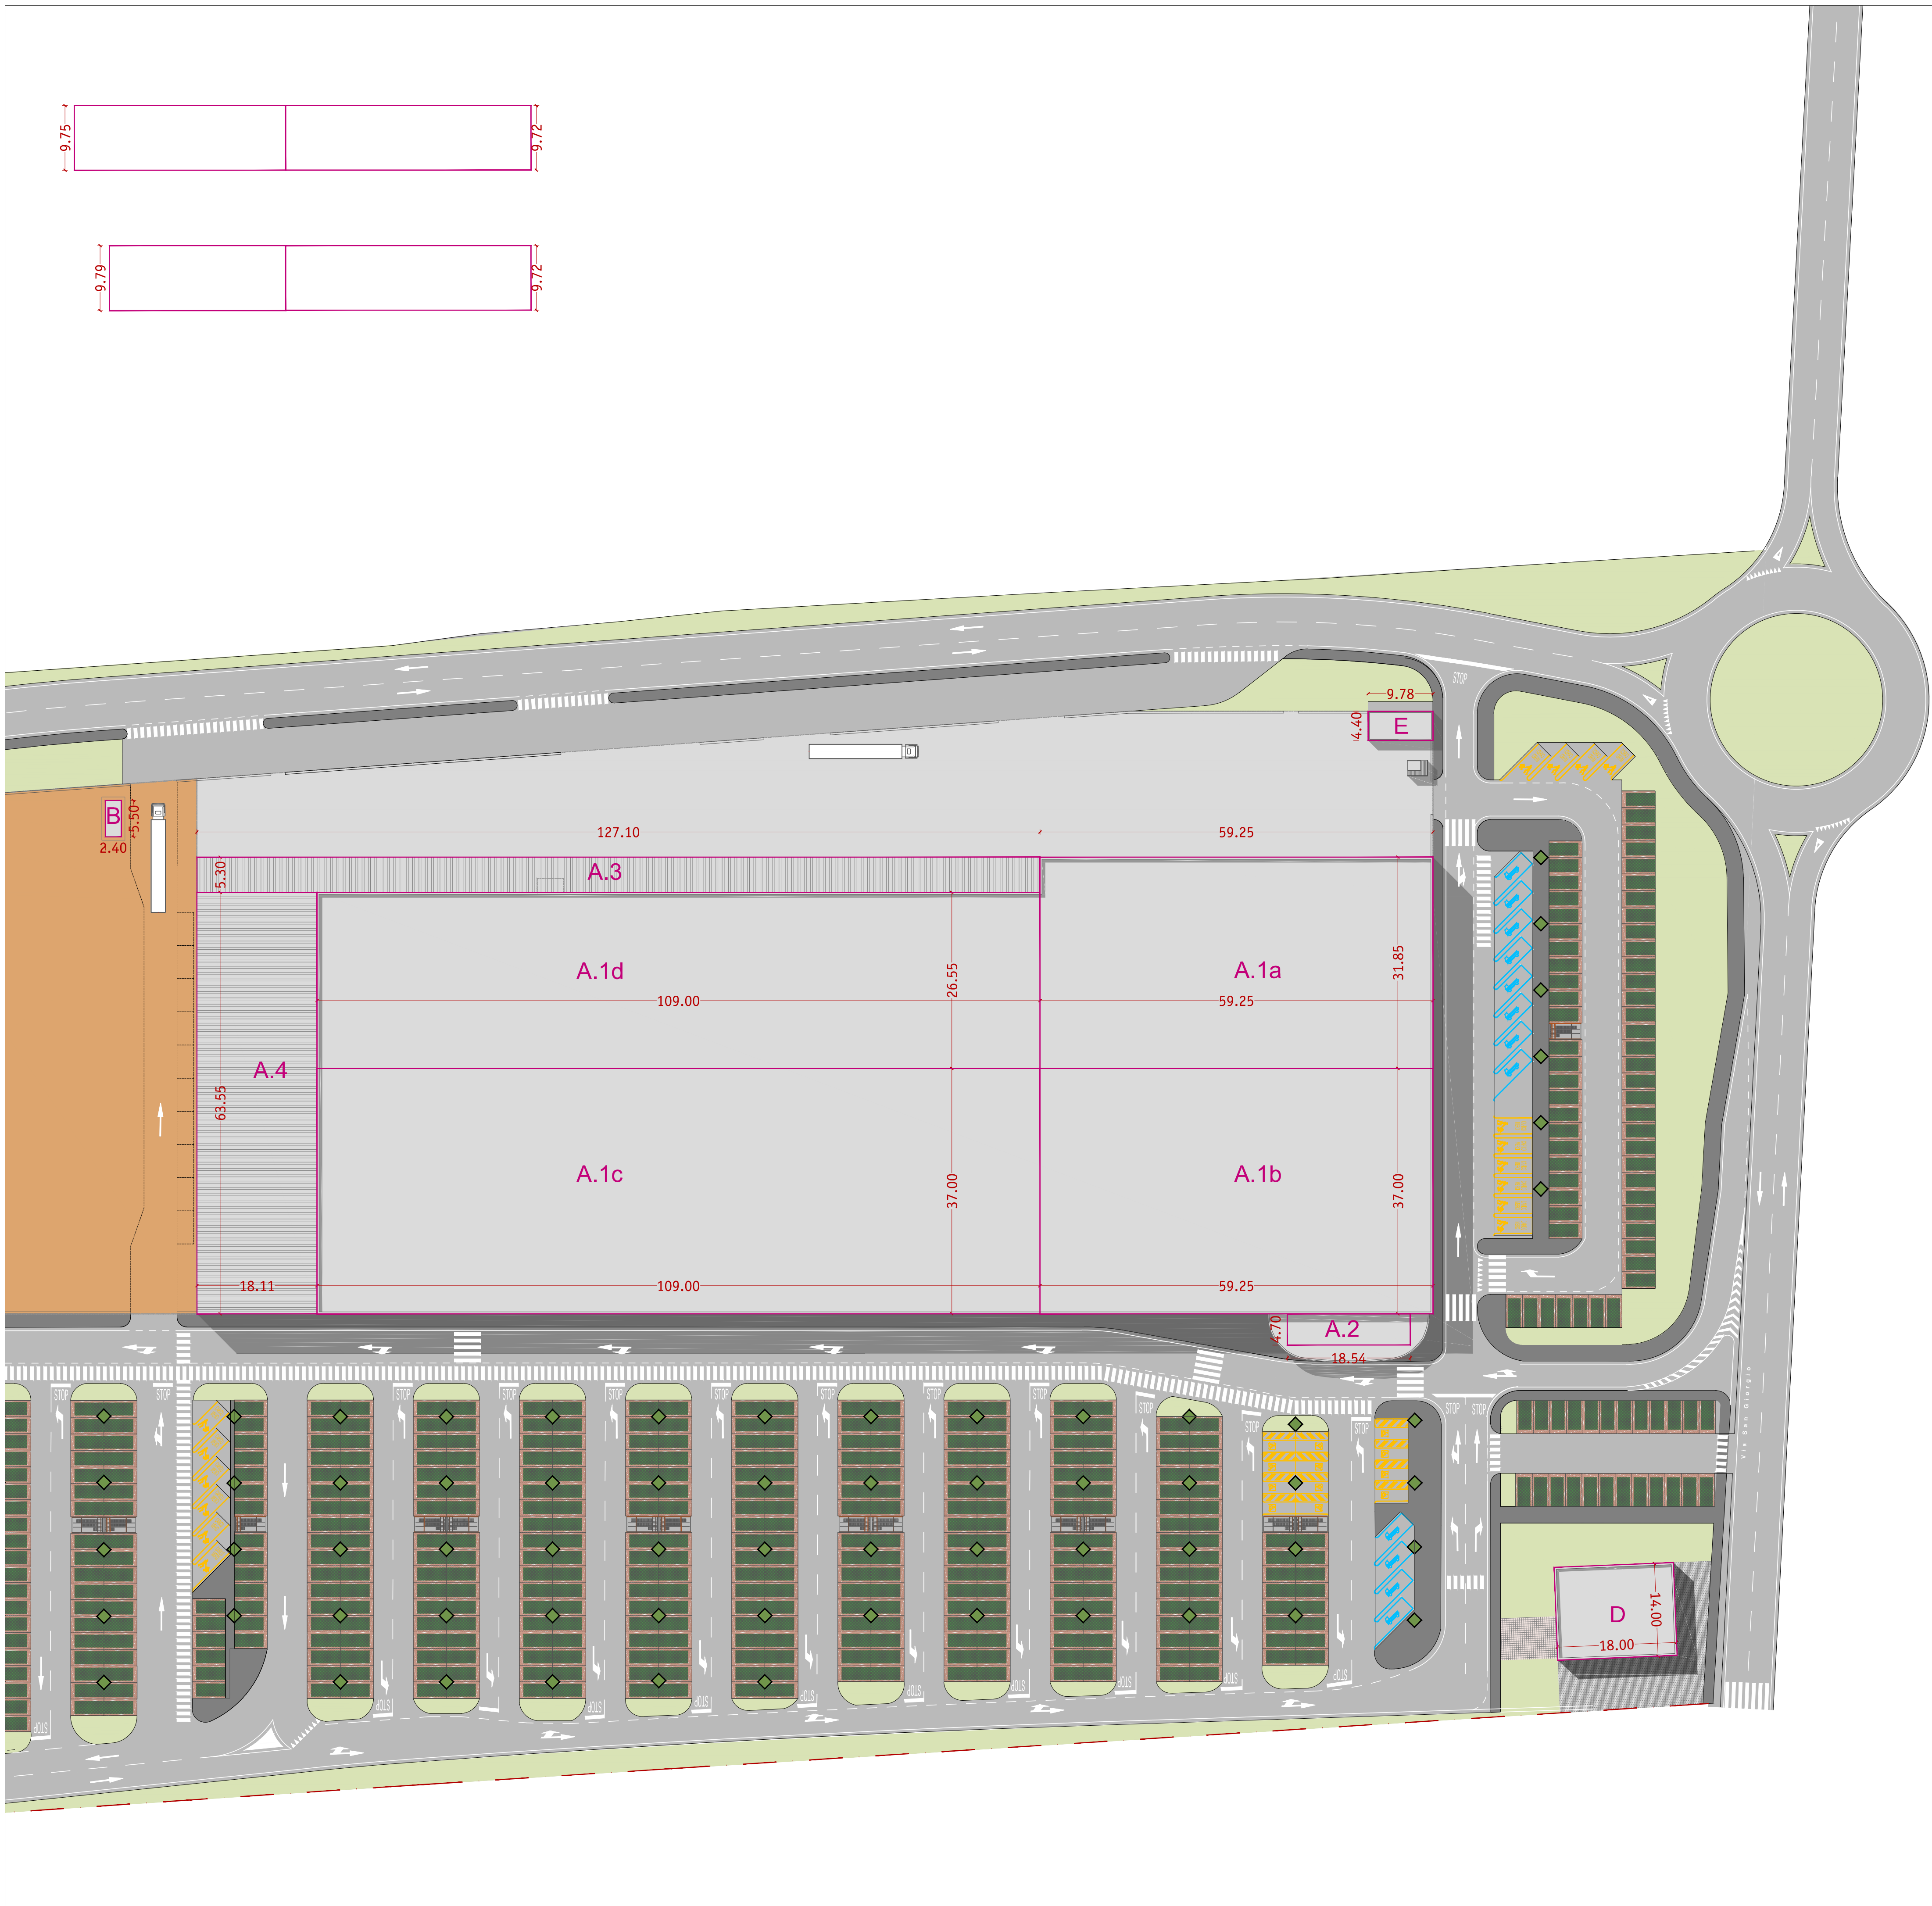

		superficie di base (S) proiezione su piano orizzontale del massimo ingombro delle pareti edificate (art. 32 R.L.)		altezza di piano (h) misurato all'intersezione del solato nel caso di copertura piana o alla linea di gronda per pendenze < 35% (art. 32 R.L.)	volume edificio (V) somma dei volumi di ogni piano. Il volume di piano è dato dal prodotto della superficie di base per la rispettiva altezza (art. 32 R.L.)
EDIFICIO A - FABBRICATO BRICOMAN E PENSILINE					
id	dimensioni		superficie di piano o coperta (mq)	altezza di piano (m)	Volume edificio (mc)
A.1a	59,25	x 31,05	1.827,11	9,75	18.389,35
A.1b	59,25	x 37,00	2.192,25	9,72	21.300,67
A.1c	109,00	x 37,00	4.033,00	9,72	39.200,76
A.1d	109,00	x 26,55	2.893,95	9,79	28.331,77
A.2	19,54	x 4,70	92,14	6,10	561,54
A.3	127,10	x 5,30	673,63	5,00	-
A.4	10,11	x 63,55	1.150,89	10,65	-

* dal computo del volume urbanistico sono esclusi i locali tecnici

SOGGETTO ATTUATORE		FUTURO CONDUTTORE		allegato	
 GRUPPO GESAFIN via dell'Artigianato 7 00144 ROMA		 BRICOMAN ITALIA S.r.l. via Guglielmo Marconi 24 20089 ROZZANO (MI)		SP04	
coordinamento progettuale					
ERMES CONSULTING - ARCH. IVANO ROMANINI					
progetto					
 studio professionisti associati srl		piazzale Garibaldi 4 09127 Cagliari Italia		tel +39 070 855 732 fax +39 070 855 732 CF P.I. 03070170921	
contributi specialistici		[aspetti viabilistici]		[aspetti viabilistici]	
ING. ANTONIO VINCIS		[aspetti viabilistici]		[aspetti viabilistici]	
DOTT. GEOL. FAUSTO ALESSANDRO PANI		[aspetti viabilistici]		[aspetti viabilistici]	
ING. GIAN LUCA CADEDDU		[aspetti viabilistici]		[aspetti viabilistici]	
Provincia di Cagliari Comune di Assemini PIANO ATTUATIVO in zona D2.5B finalizzato alla realizzazione di un insediamento commerciale in località Truncu Is Follas					
ELABORATO CALCOLO DELLE SUPERFICI E DEI VOLUMI					
NOME FILE		LAYOUT		SCALA	
ac65_fa_sp_04_pianimetrie progetto.dwg		sp04_calcolo sup e volumi		1:500	
ID. PROJ.		CODICE ELABORATO			
AC65		P A S P O 4 0 0			
5					
4					
3					
2					
1					
0		EMISSIONE		F.A. - R.F. - M.F.	
REV.		DESCRIZIONE		DATA REDATTO VERIFICATO APPROVATO	
		25/11/2016			
		DATA REDATTO VERIFICATO APPROVATO			
RIPRODUZIONE VIETATA A TERMINI DI LEGGE SENZA PREVENTIVA AUTORIZZAZIONE					