


N
schema dell'impianto di smaltimento delle acque bianche
scala 1:500

LEGENDA:

----- linea raccolta acque bianche da piazzali e viabilità

----- linea raccolta acque bianche da coperture ed edifici

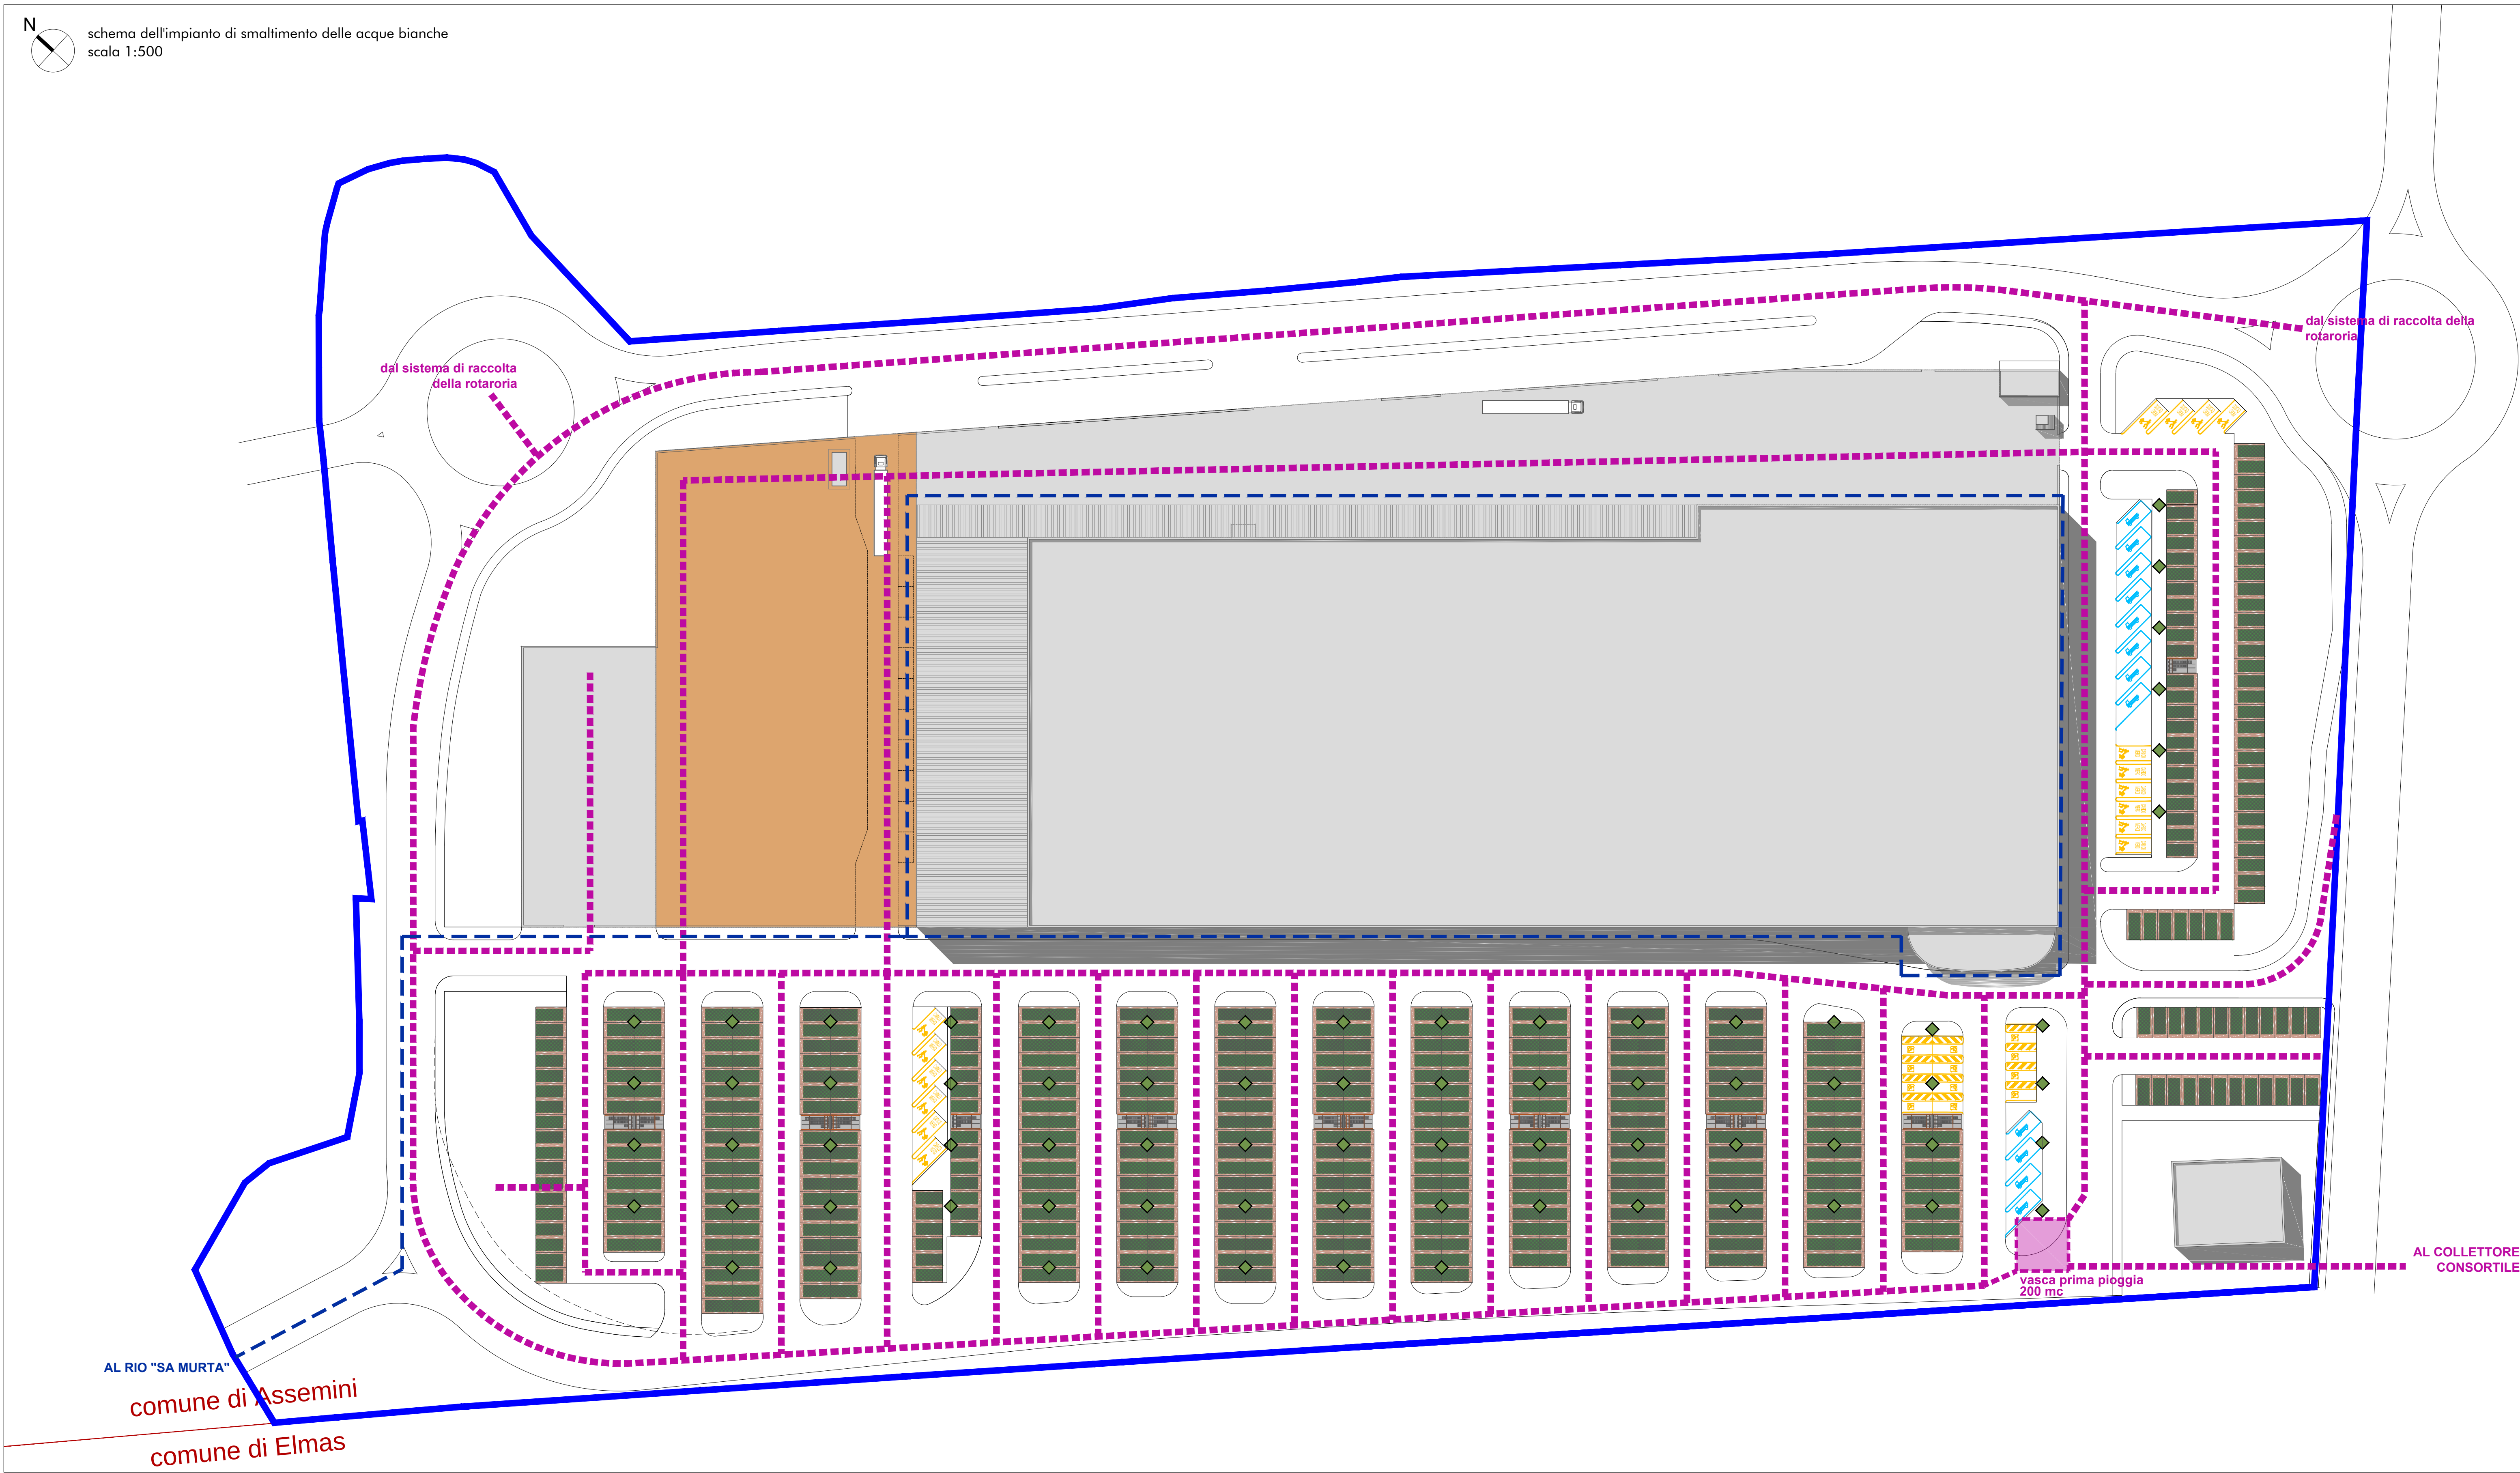

SOGGETTO ATTUATORE	FUTURO CONDUTTORE	allegato
 GRUPPO GESAFIN via dell'Anartide 7 00144 ROMA	 BRICOMAN ITALIA S.r.l. via Guglielmo Marconi 24 20089 ROZZANO (MI)	SP08A

coordinamento progettuale		ERMES CONSULTING s.r.l. Via Torbello, 6 - 20010 CADEO (PC) P.I. / C.F. 01547800338 L'Amministratore Unico (Arch. Ivano Romanini)	
progetto			
 studio professionisti associati srl	piazza Garibaldi 4 09127 Cagliari Italia	tel +39 070 655 732 fax +39 070 655 732 CF PI 03076170921	studio@spacagliari.it spacagliari@pec.it www.spacagliari.it
contributi specialistici		 ING. ANTONIO VINCIS DOTT. GEOL. FAUSTO ALESSANDRO PANI ING. GIAN LUCA CADEDDU	
		[aspetti viabilistici] [aspetti viabilistici] [bonifiche e aspetti geologici] [acustica]	

Provincia di Cagliari | Comune di Assemini
PIANO ATTUATIVO in zona D2.5B finalizzato alla realizzazione di un
insediamento commerciale in località Truncu Is Follas

ELABORATO	SCHEMA DELL'IMPIANTO DI RACCOLTA E SMALTIMENTO DELLE ACQUE BIANCHE									
NOME FILE	ac65_PA_SP_08_impianti.dwg	LAYOUT	sp_08a_aabb	SCALA						
ID. PROG.	AC65	CODICE ELABORATO	P	A	S	P	0	8	A	0
5										
4										
3										
2										
1										
0	EMISSIONE	21/11/2016	P.A.		P.A. - M.P.		M.F.			
REV.	DESCRIZIONE	DATA	REDATTO		VERIFICATO		APPROVATO			

RIPRODUZIONE VIETATA A TERMINE DI LEGGE SENZA PREVENTIVA AUTORIZZAZIONE