
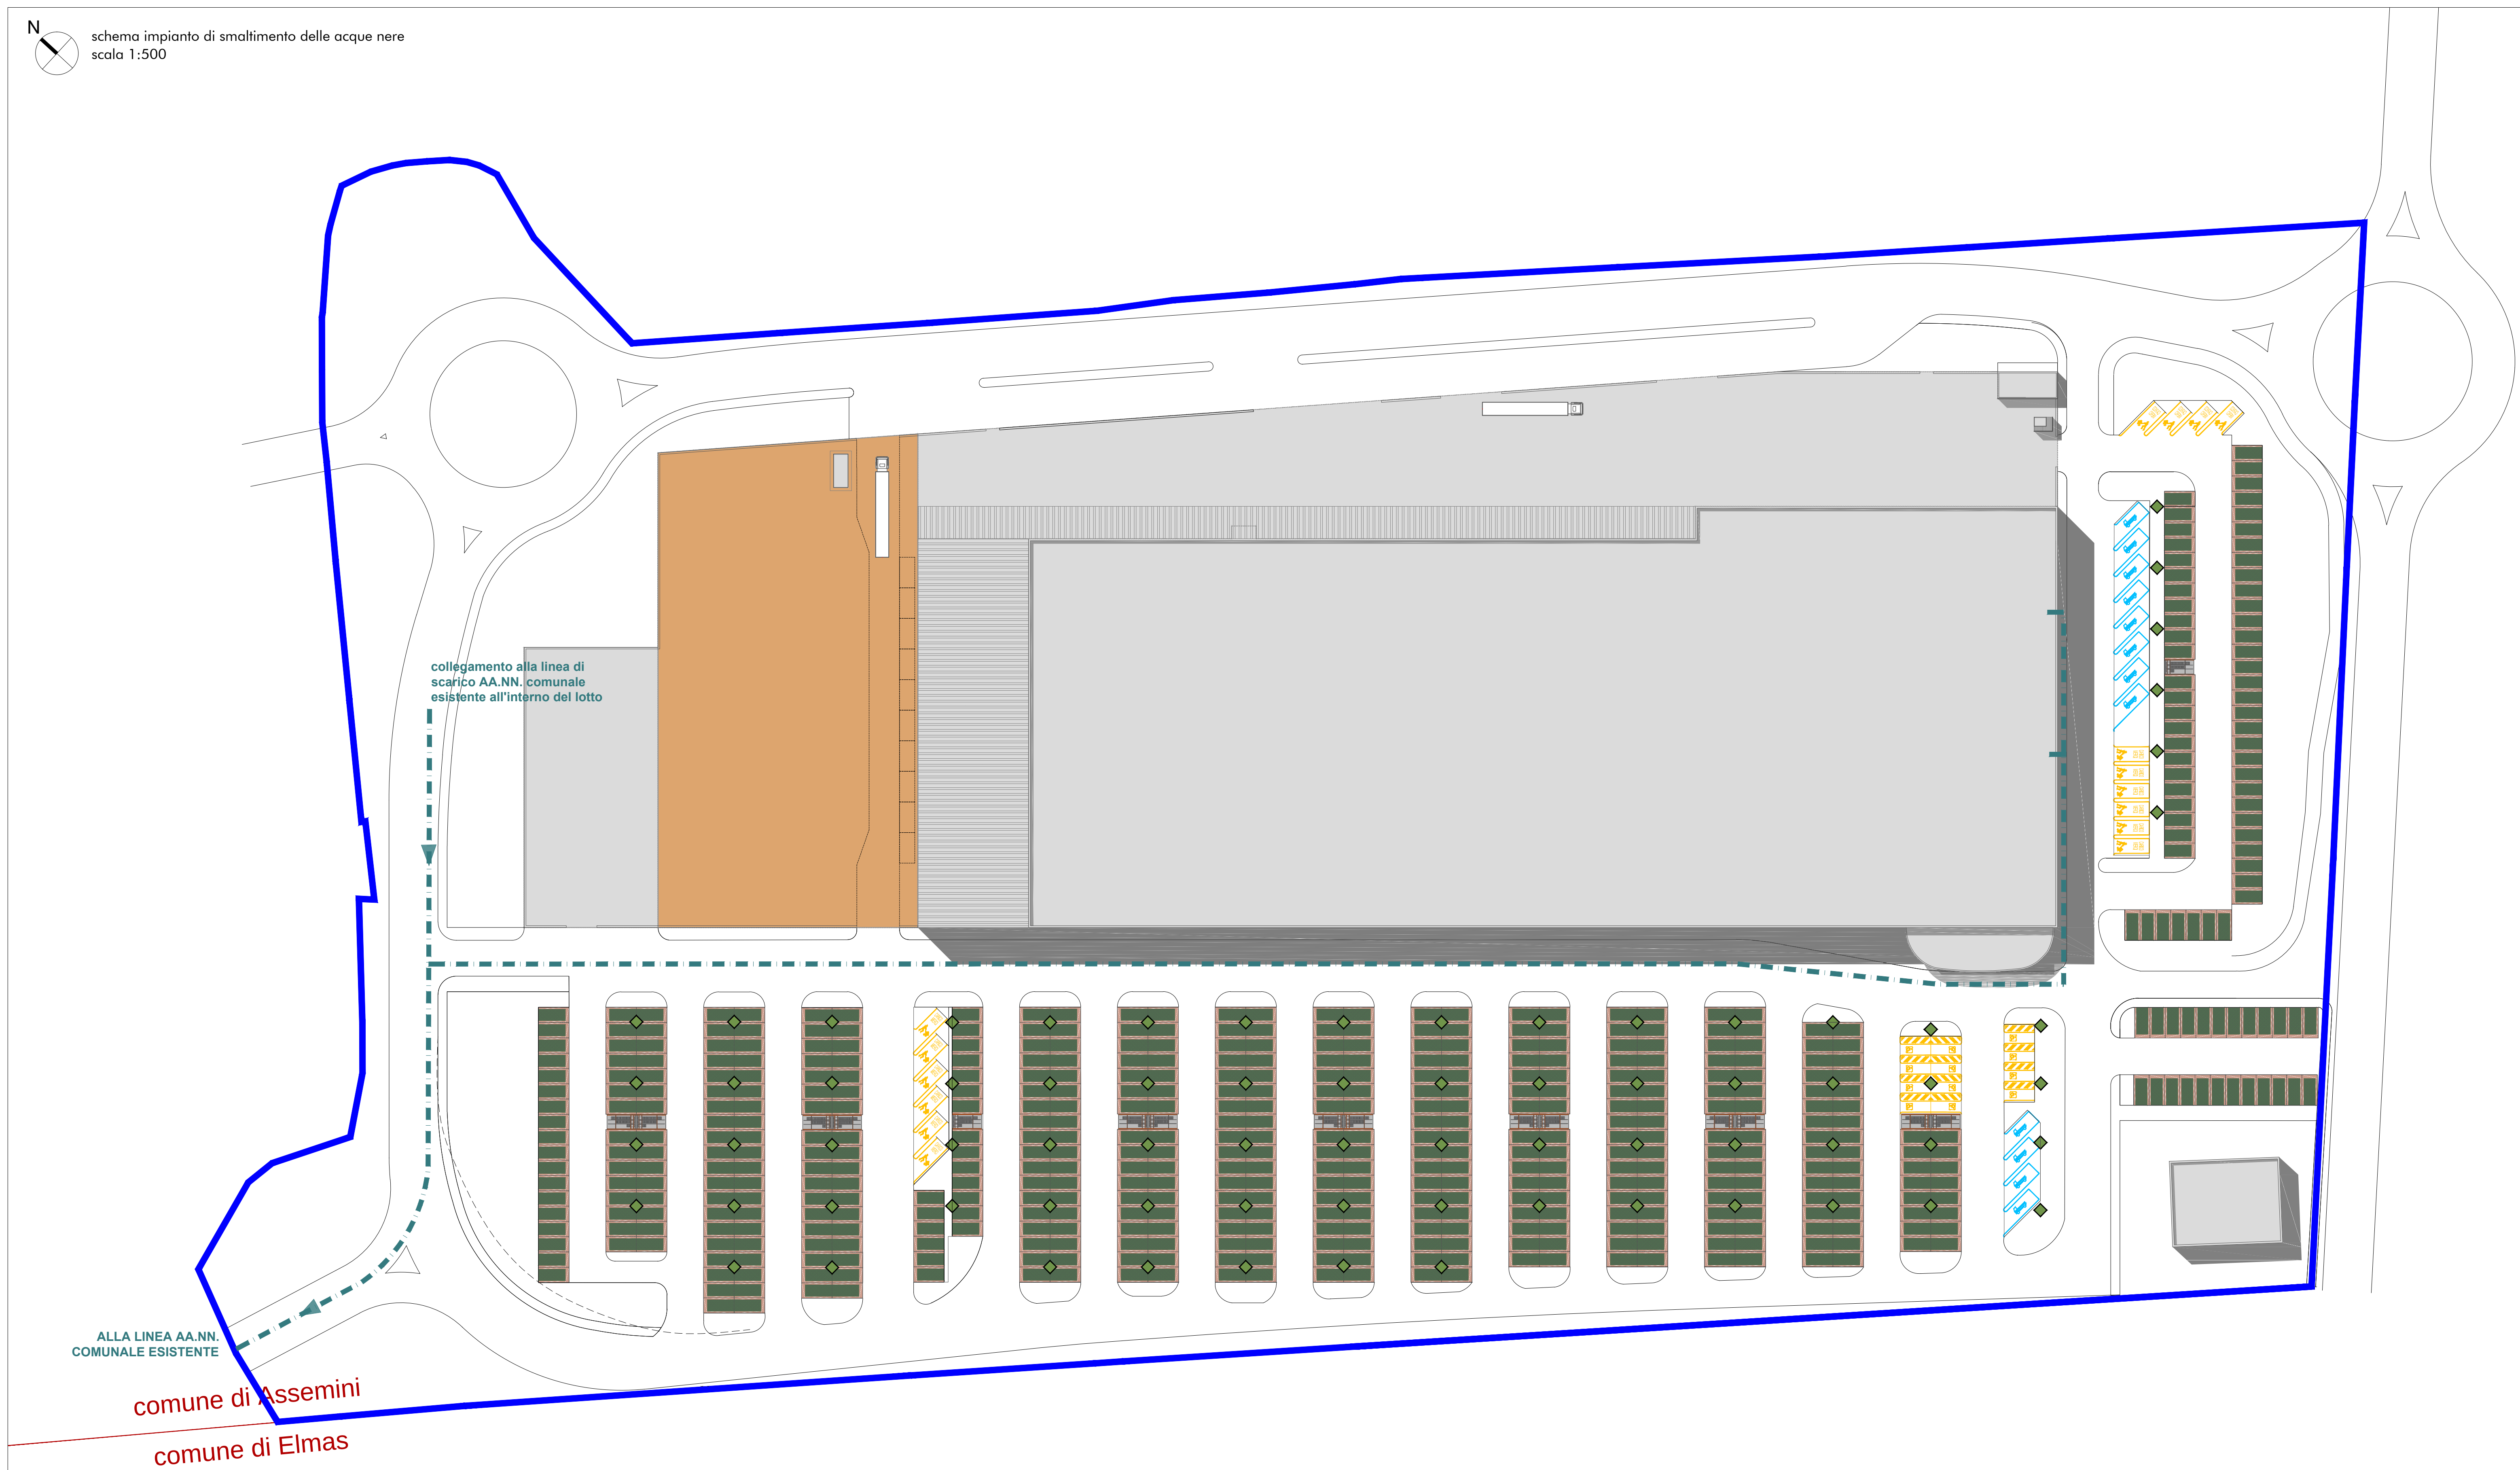


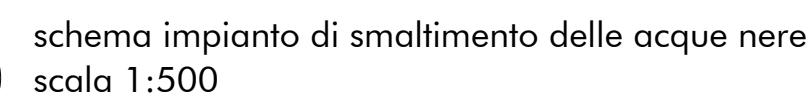

LEGENDA:

■ ■ ■ ■ ■ ■ linea scarico acque nere

SOGGETTO ATTUATORE

FUTURO CONDUTTORE

legato



SP08B

coordinamento progettuale

ERMES CONSULTING - ARCH. IVANO ROMANINI

ERMES CONSULTING s.r.l.
Via Torchio, 8 - 29010 CADEO (PC)
P.I. / C.F.: 01241260338
L'Amministratore Unico
(Arch. Ivano Romanini)

progetto




piazza Garibaldi 4
09127 Cagliari
Italia

tel +39 070 655 732
fax +39 070 655 732
CF | PI 03076170921

audio@spacagliari.it
spacagliari@pec.it
www.spacagliari.it

contributi specialistici

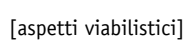

[aspetti viabilistici]

ING. ANTONIO VINCIS

[aspetti viabilistici]

DOTT. GEOL. FAUSTO ALESSANDRO PANI

[bonifiche e aspetti geologici]

ING. GIAN LUCA CADEDDU

[acustica]



Provincia di Cagliari | Comune di Assemini
PIANO ATTUATIVO in zona D2.5B finalizzato alla realizzazione di un
insediamento commerciale in località Truncu Is Follas

ELABORATO

SCHEMA DELL'IMPIANTO DI RACCOLTA DELLE ACQUE NERE

NOME FILE	ac65
-----------	------

ac65_PA_SP_08_impianti.dwg LAYOUT sp_08b_aann

ALA

:500

ID. PROG.	CODICE ELABORATO										1:500	
	AC65	P	A	S	P	O	8	B	O			
5												
4												
3												
2												
1												
0		21/11/2016				P.A.		P.A. - M.P.		M.F.		
REV.	DESCRIZIONE	DATA			REDATTO		VERIFICATO		APPROVATO			

RIPRODUZIONE VIETATA A TERMINE DI LEGGE SENZA PREVENTIVA AUTORIZZAZIONE