


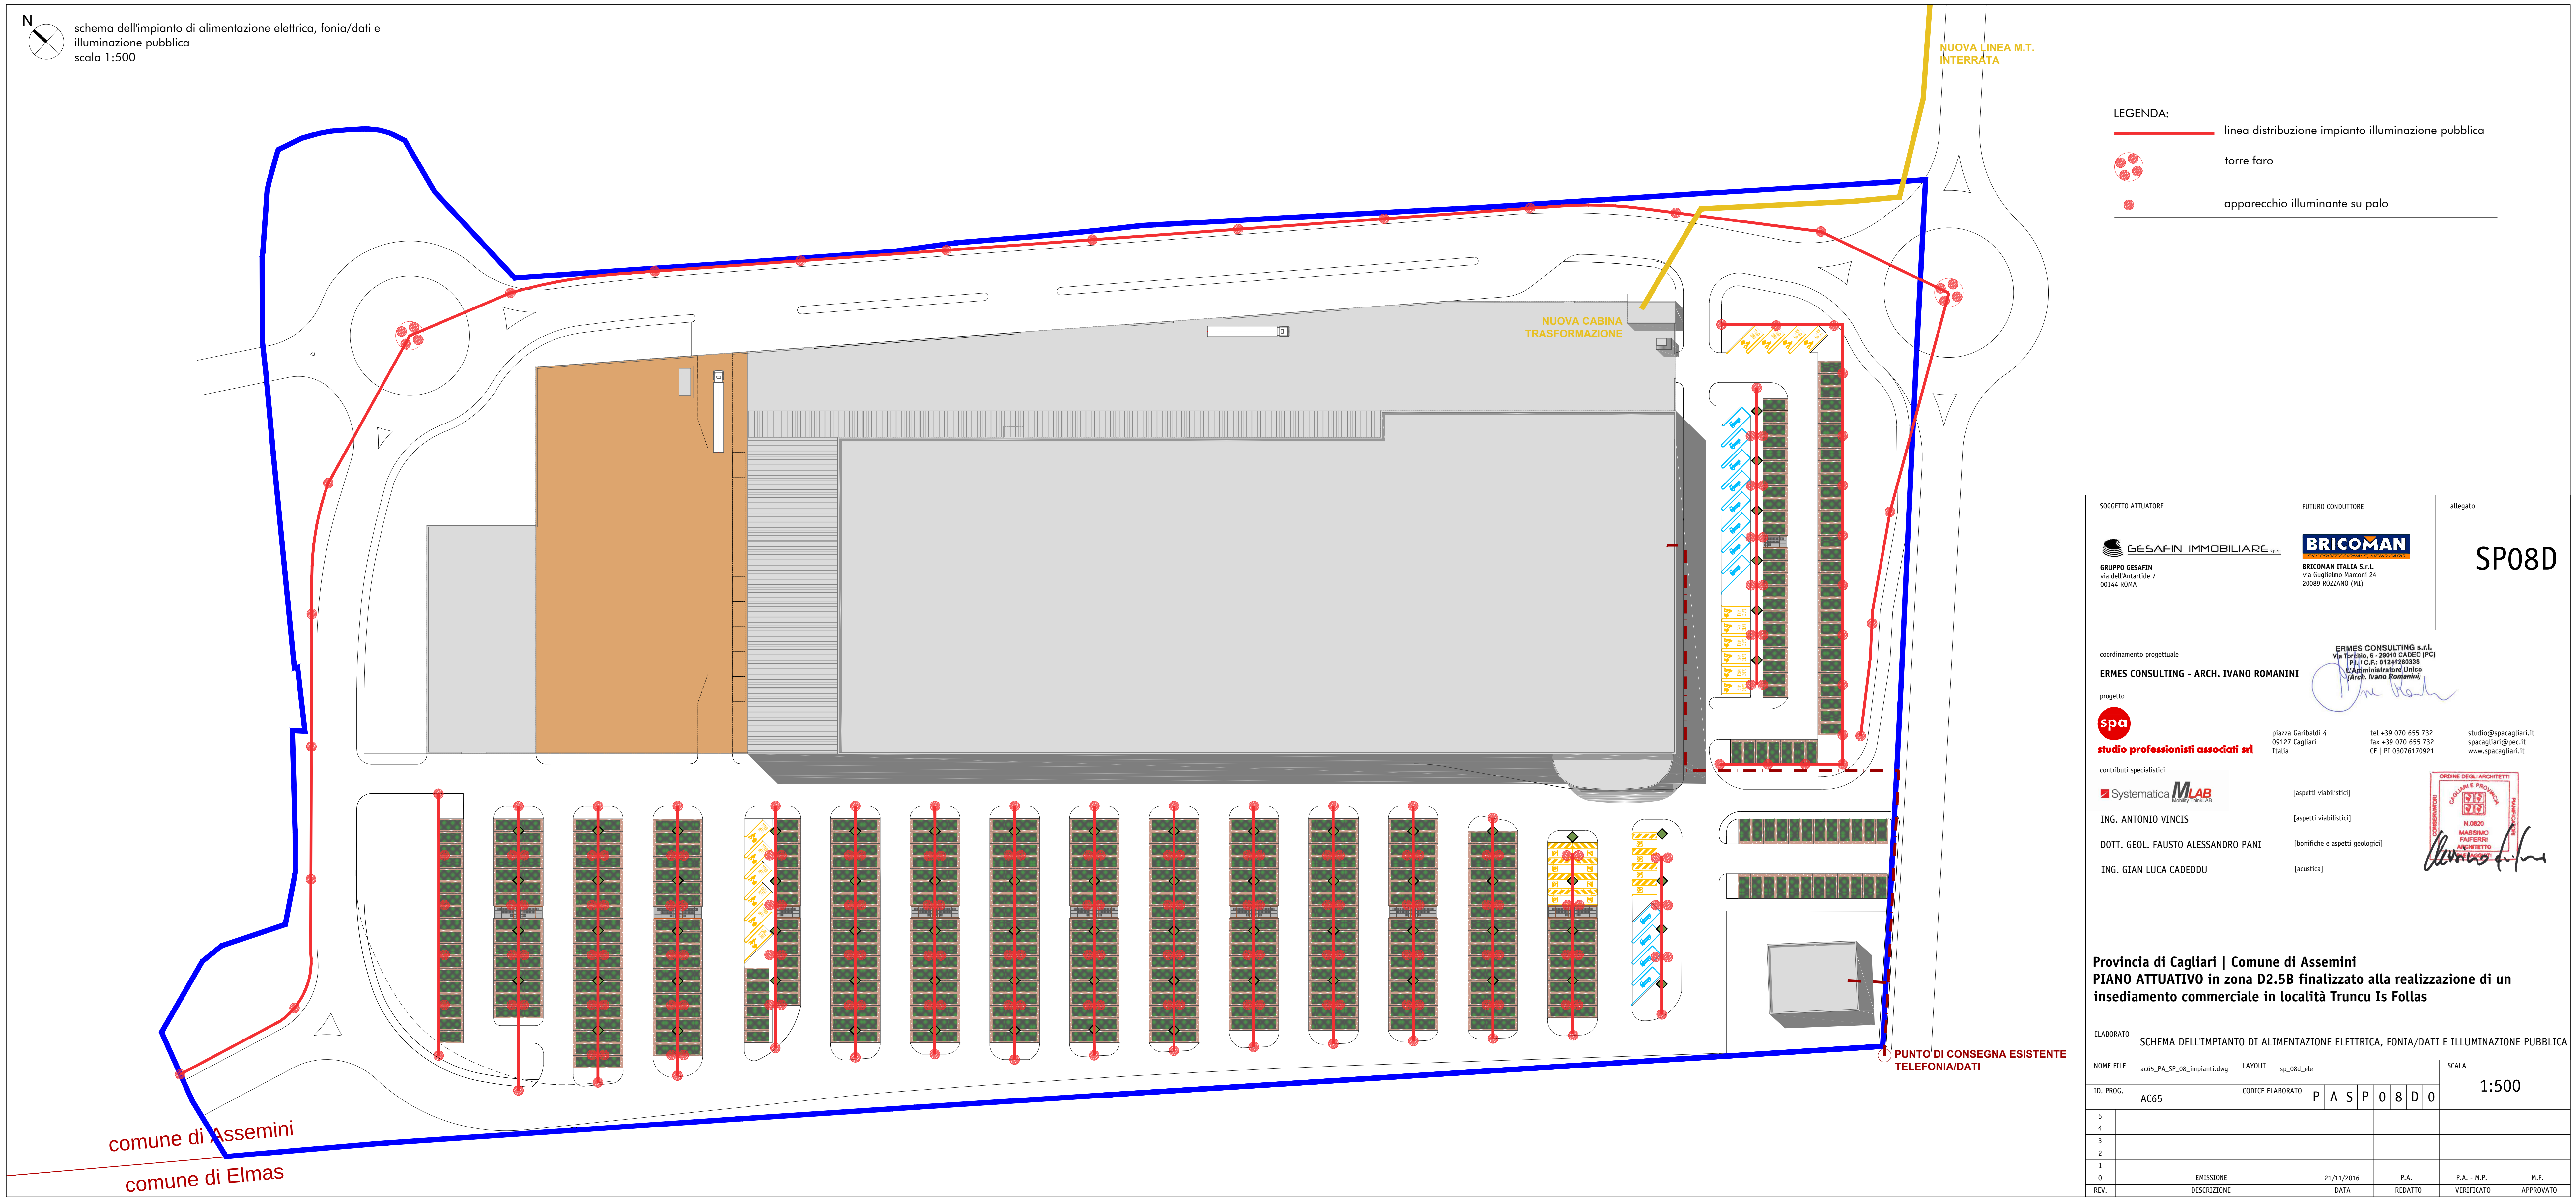

GESAFIN IMMOBILIARE s.p.a.

GRUPPO GESAFIN

via dell'Anartide 7

00144 ROMA

BRICOMAN

BRICOMAN ITALIA S.r.l.

via Guglielmo Marconi 24

20089 ROZZANO (MI)

SOGGETTO ATTUATORE

FUTURO CONDUTTORE

allegato

SP08D

coordinamento progettuale

ERMES CONSULTING - ARCH. IVANO ROMANINI

progetto

spa

studio professionisti associati srl

piazza Garibaldi 4

09127 Cagliari

Italia

tel +39 070 655 732

fax +39 070 655 732

CF | PT 03076170921

studio@spacagliari.it

spacagliari@pec.it

www.spacagliari.it

contributi specialistici

Systematica

MLAB

mobility trend AS

ING. ANTONIO VINCIS

[aspetti viabilistici]

ING. ANTONIO VINCIS

[aspetti viabilistici]

DOTT. GEOL. FAUSTO ALESSANDRO PANI

[bonifiche e aspetti geologici]

ING. GIAN LUCA CADEDU

[acustica]

ORDINE DEGLI ARCHITETTI

CAGLIARI E PROVINCIA

CONFERENZA

MASSIMO PAUPERRI

ARCHITETTO

Provincia di Cagliari | Comune di Assemini

PIANO ATTUATIVO in zona D2.5B finalizzato alla realizzazione di un insediamento commerciale in località Truncu Is Follas

ELABORATO

SCHEMA DELL'IMPIANTO DI ALIMENTAZIONE ELETTRICA, FONIA/DATI E ILLUMINAZIONE PUBBLICA

NOME FILE

ac65_PA_SP_08_impianti.dwg

LAYOUT

sp_08d_ele

SCALA

1:500

ID. PROG.

AC65

CODICE ELABORATO

P A S P O 8 D O

5

4

3

2

1

0

EMISSIONE

21/11/2016

P.A.

P.A. - M.P.

M.T.

REV.

DESCRIZIONE

DATA

REDATTO

VERIFICATO

APPROVATO

RIPRODUZIONE VIETATA A TERMINE DI LEGGE SENZA PREVENTIVA AUTORIZZAZIONE