



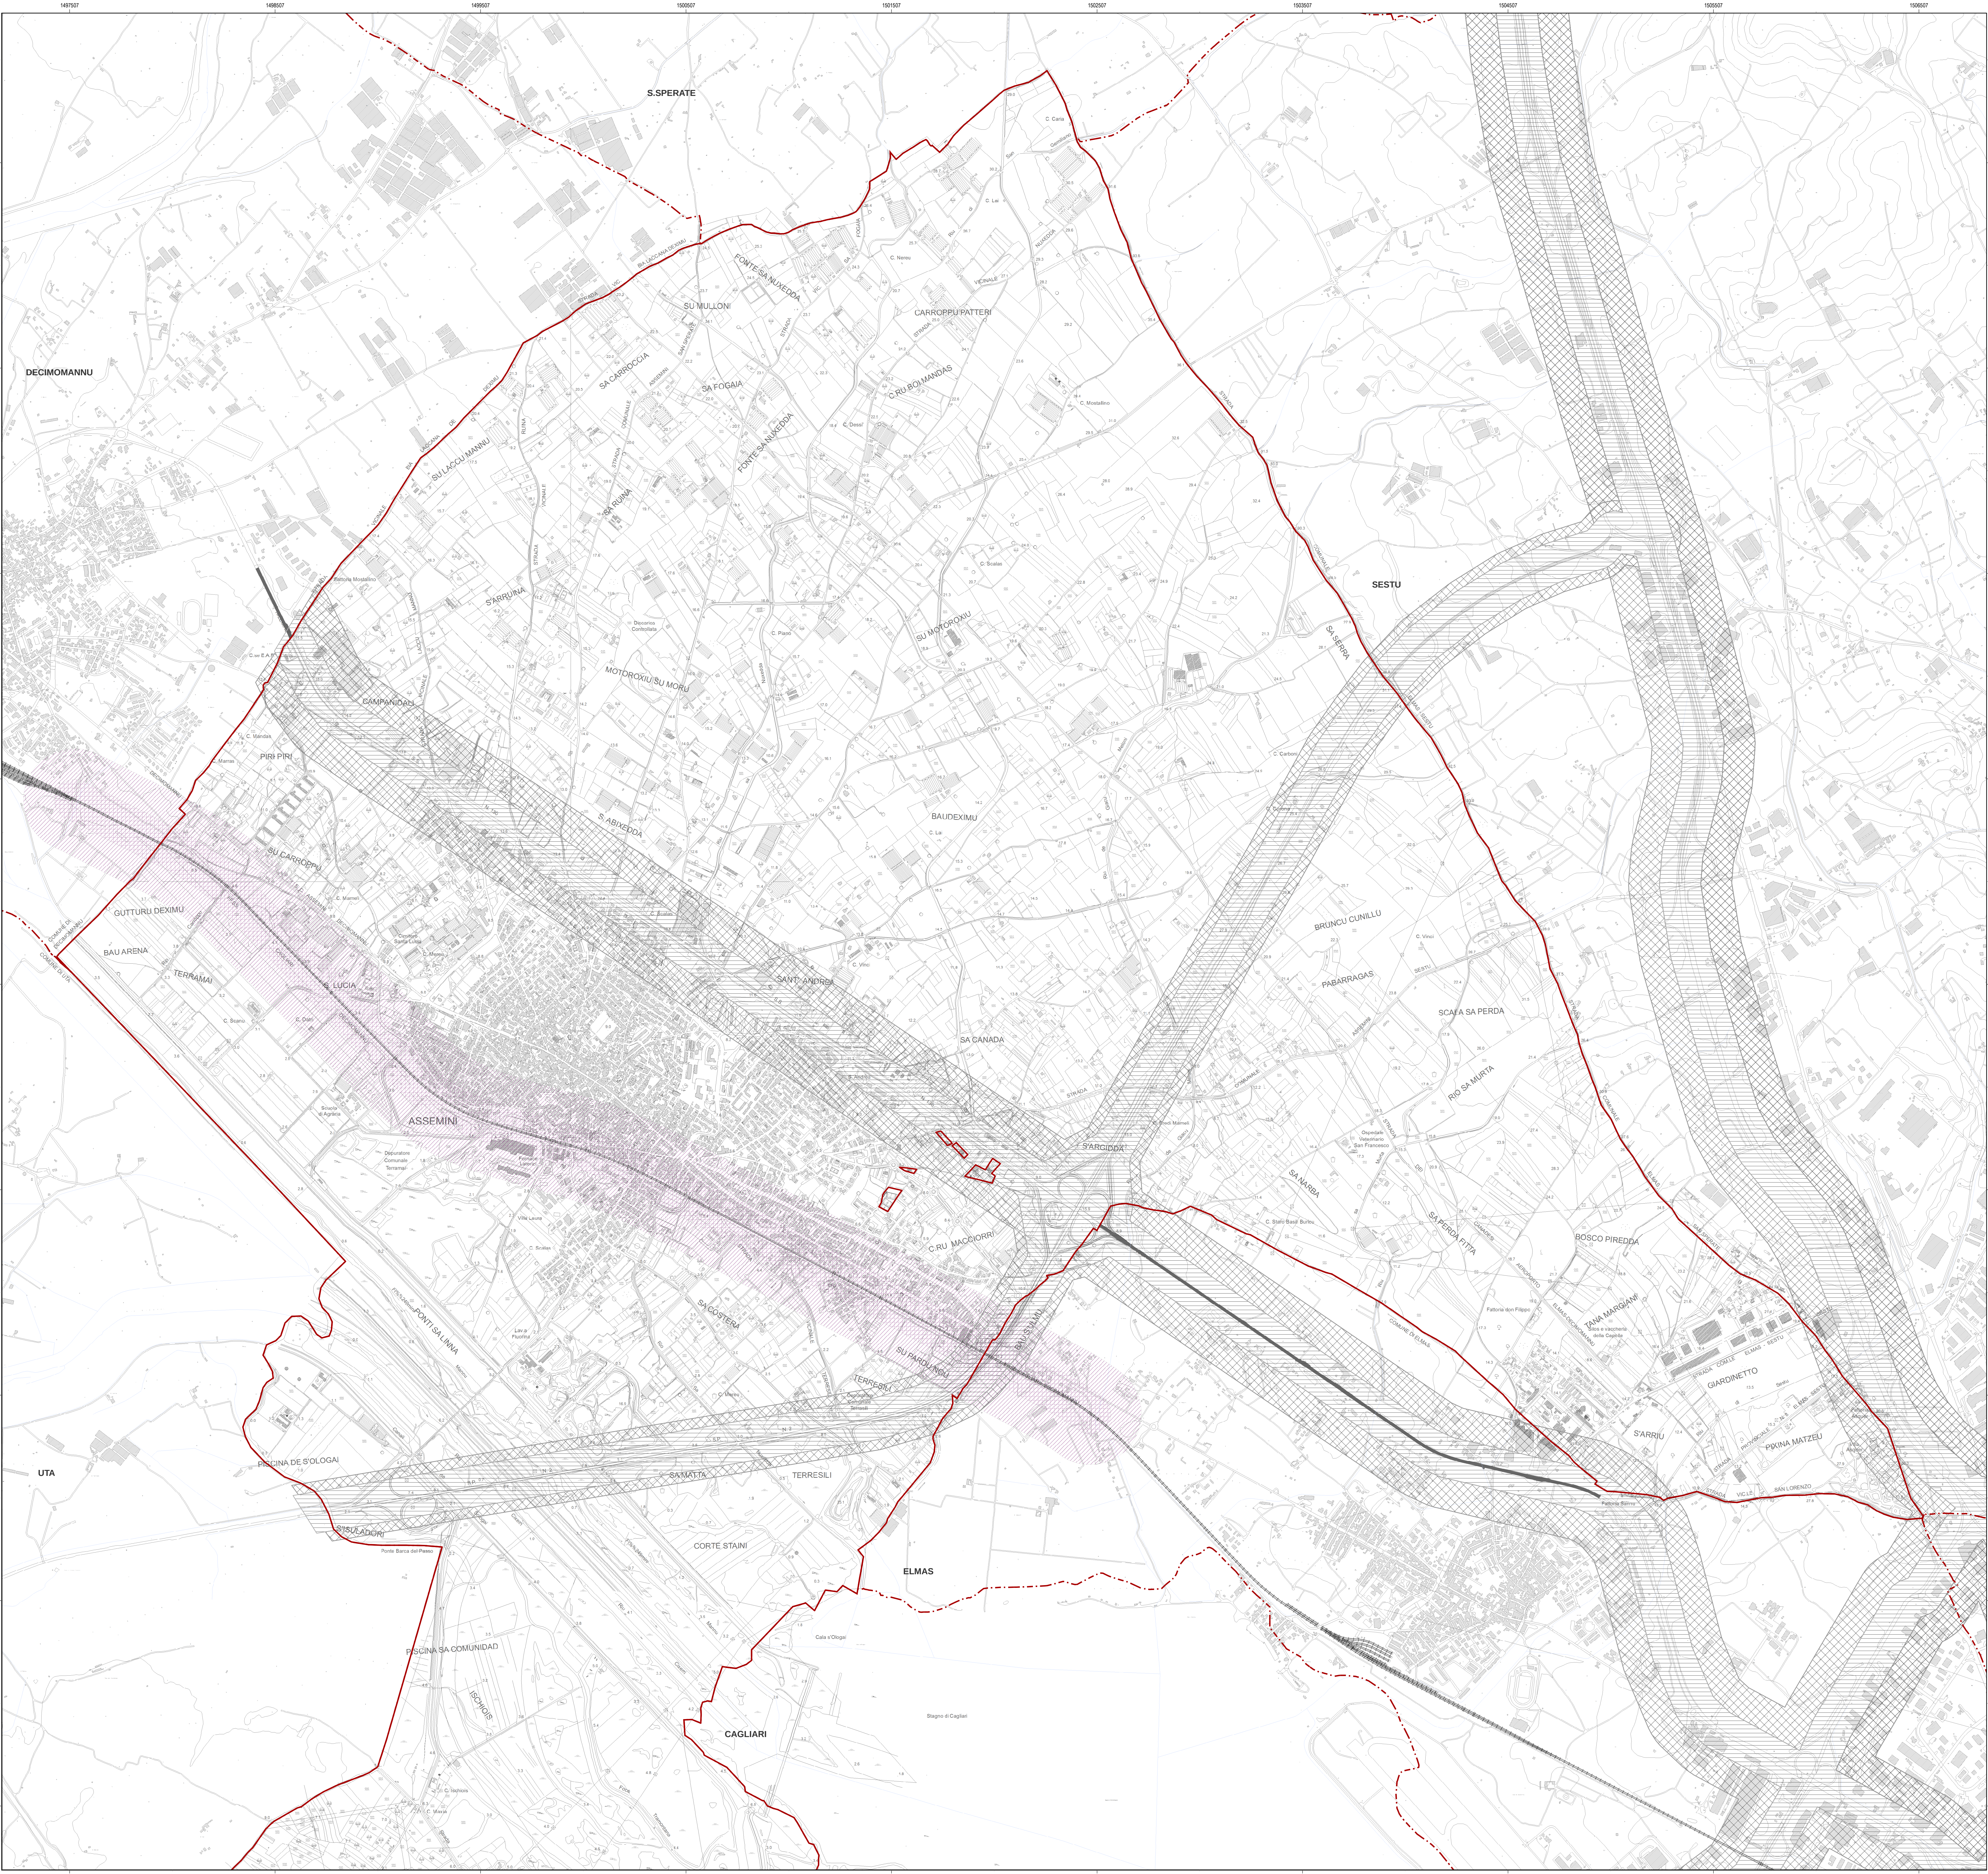

Inquadratura territoriale - scala 1:150.000

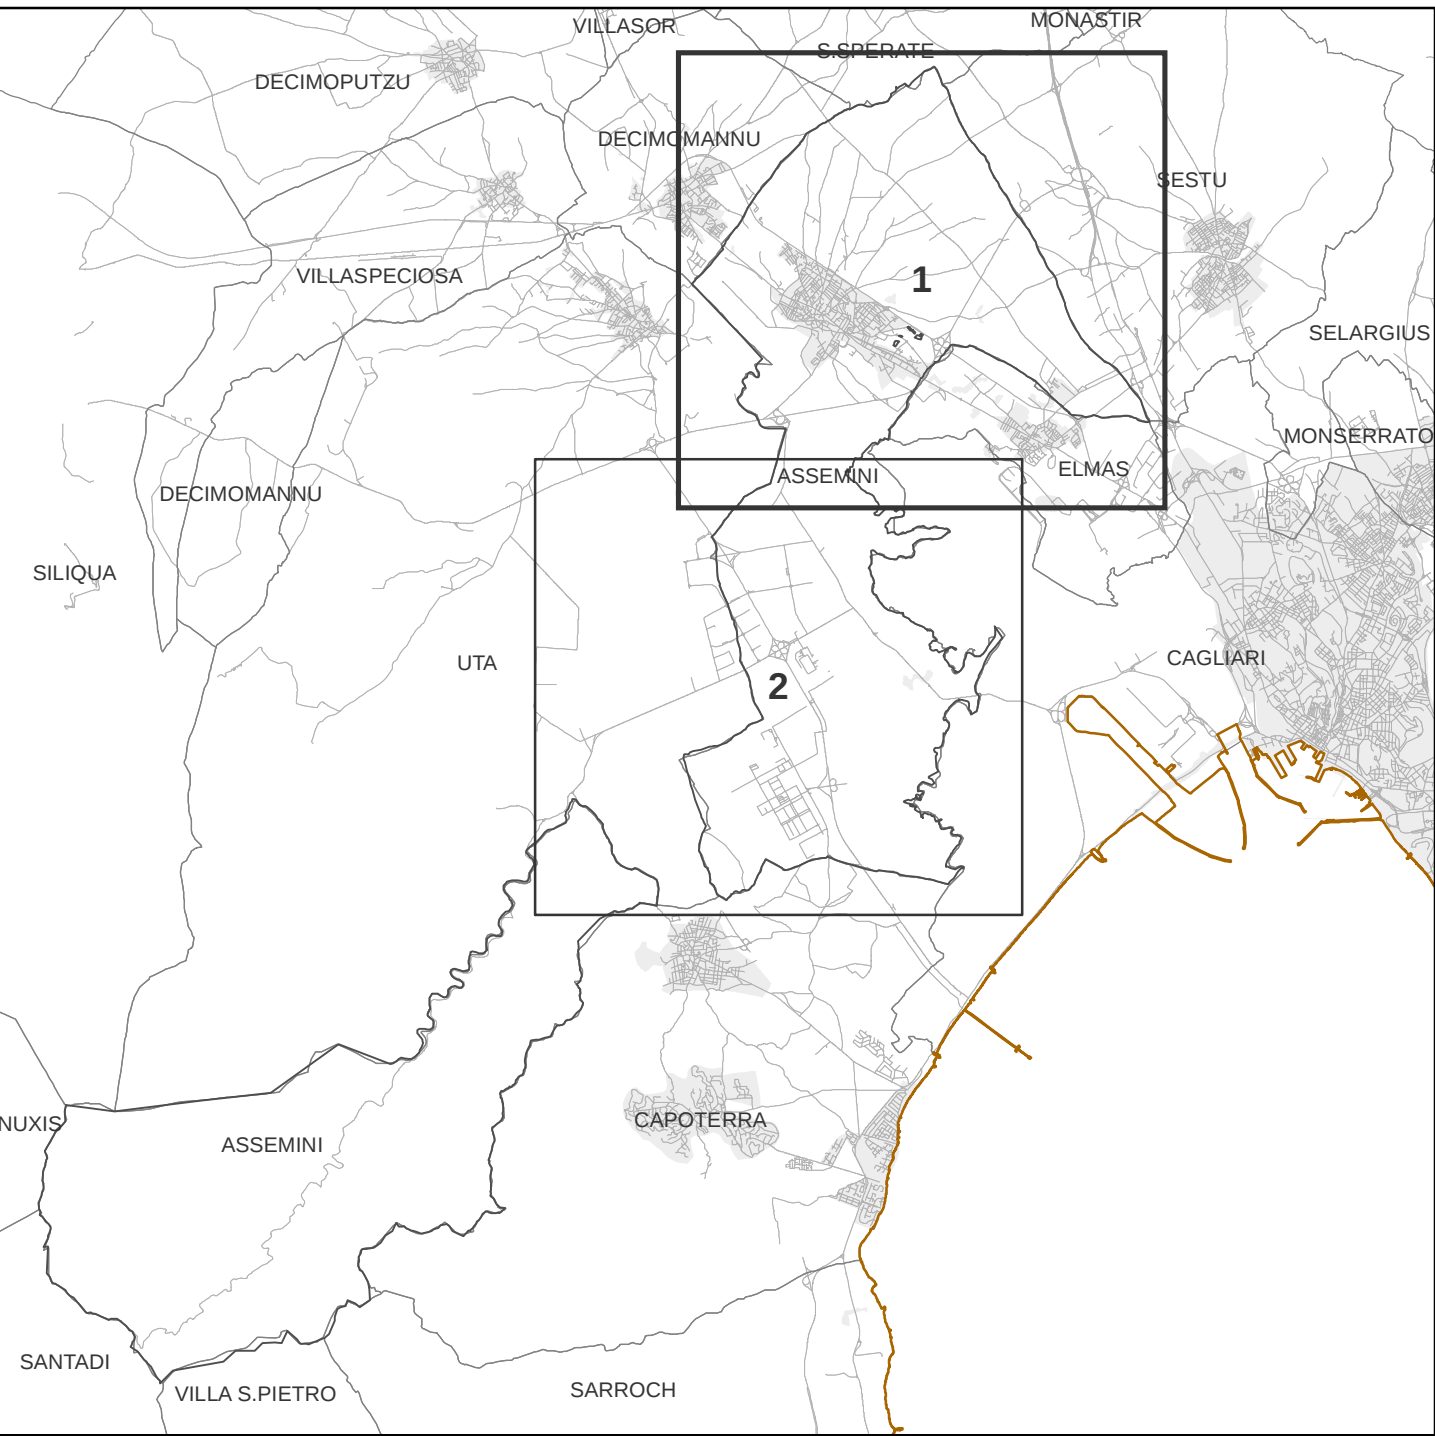

Infrastrutture di trasporto significative

Ferrovia  
Linea Cagliari - Decimomannu

Stade  
Tratto extraurbano di Via Coghe  
Strada Provinciale n. 2  
Strada Provinciale n. 92  
Strada Statale n. 130

Strade  
Fascia A di pertinenza  
Fascia B di pertinenza

Ferrovia  
Fascia A di pertinenza  
Fascia B di pertinenza

| Tipo di infrastruttura                                    | Ampiezza fascia di pertinenza acustica | Scuole, ospedali, case di cura e di riposo |                 | Altri Ricettori |                 |
|-----------------------------------------------------------|----------------------------------------|--------------------------------------------|-----------------|-----------------|-----------------|
|                                                           |                                        | Giorno (dB(A))                             | Nottano (dB(A)) | Giorno (dB(A))  | Nottano (dB(A)) |
| Strada Statale 130                                        | 100 (fascia A)                         | 50                                         | 40              | 70              | 60              |
|                                                           | 150 (fascia B)                         |                                            |                 | 65              | 55              |
| Strada Provinciale n. 392<br>Tratto extraurbano Via Coghe | 100 (fascia A)                         | 50                                         | 40              | 70              | 60              |
|                                                           | 150 (fascia B)                         |                                            |                 | 65              | 55              |
| Ferrovia                                                  | 100 (fascia A)                         | 50                                         | 40              | 70              | 60              |
|                                                           | 150 (fascia B)                         |                                            |                 | 65              | 55              |

Piano di Classificazione Acustica



COMUNE DI ASSEMINI  
Provincia di Cagliari

TAV. 3.a INFRASTRUTTURE SIGNIFICATIVE  
scala 1:10.000

arch. Paolo Falqui - Direttore tecnico  
ing. Elisa Ferude - Tecnico competente in acustica ambientale

CRITERIA

dicembre 2014