



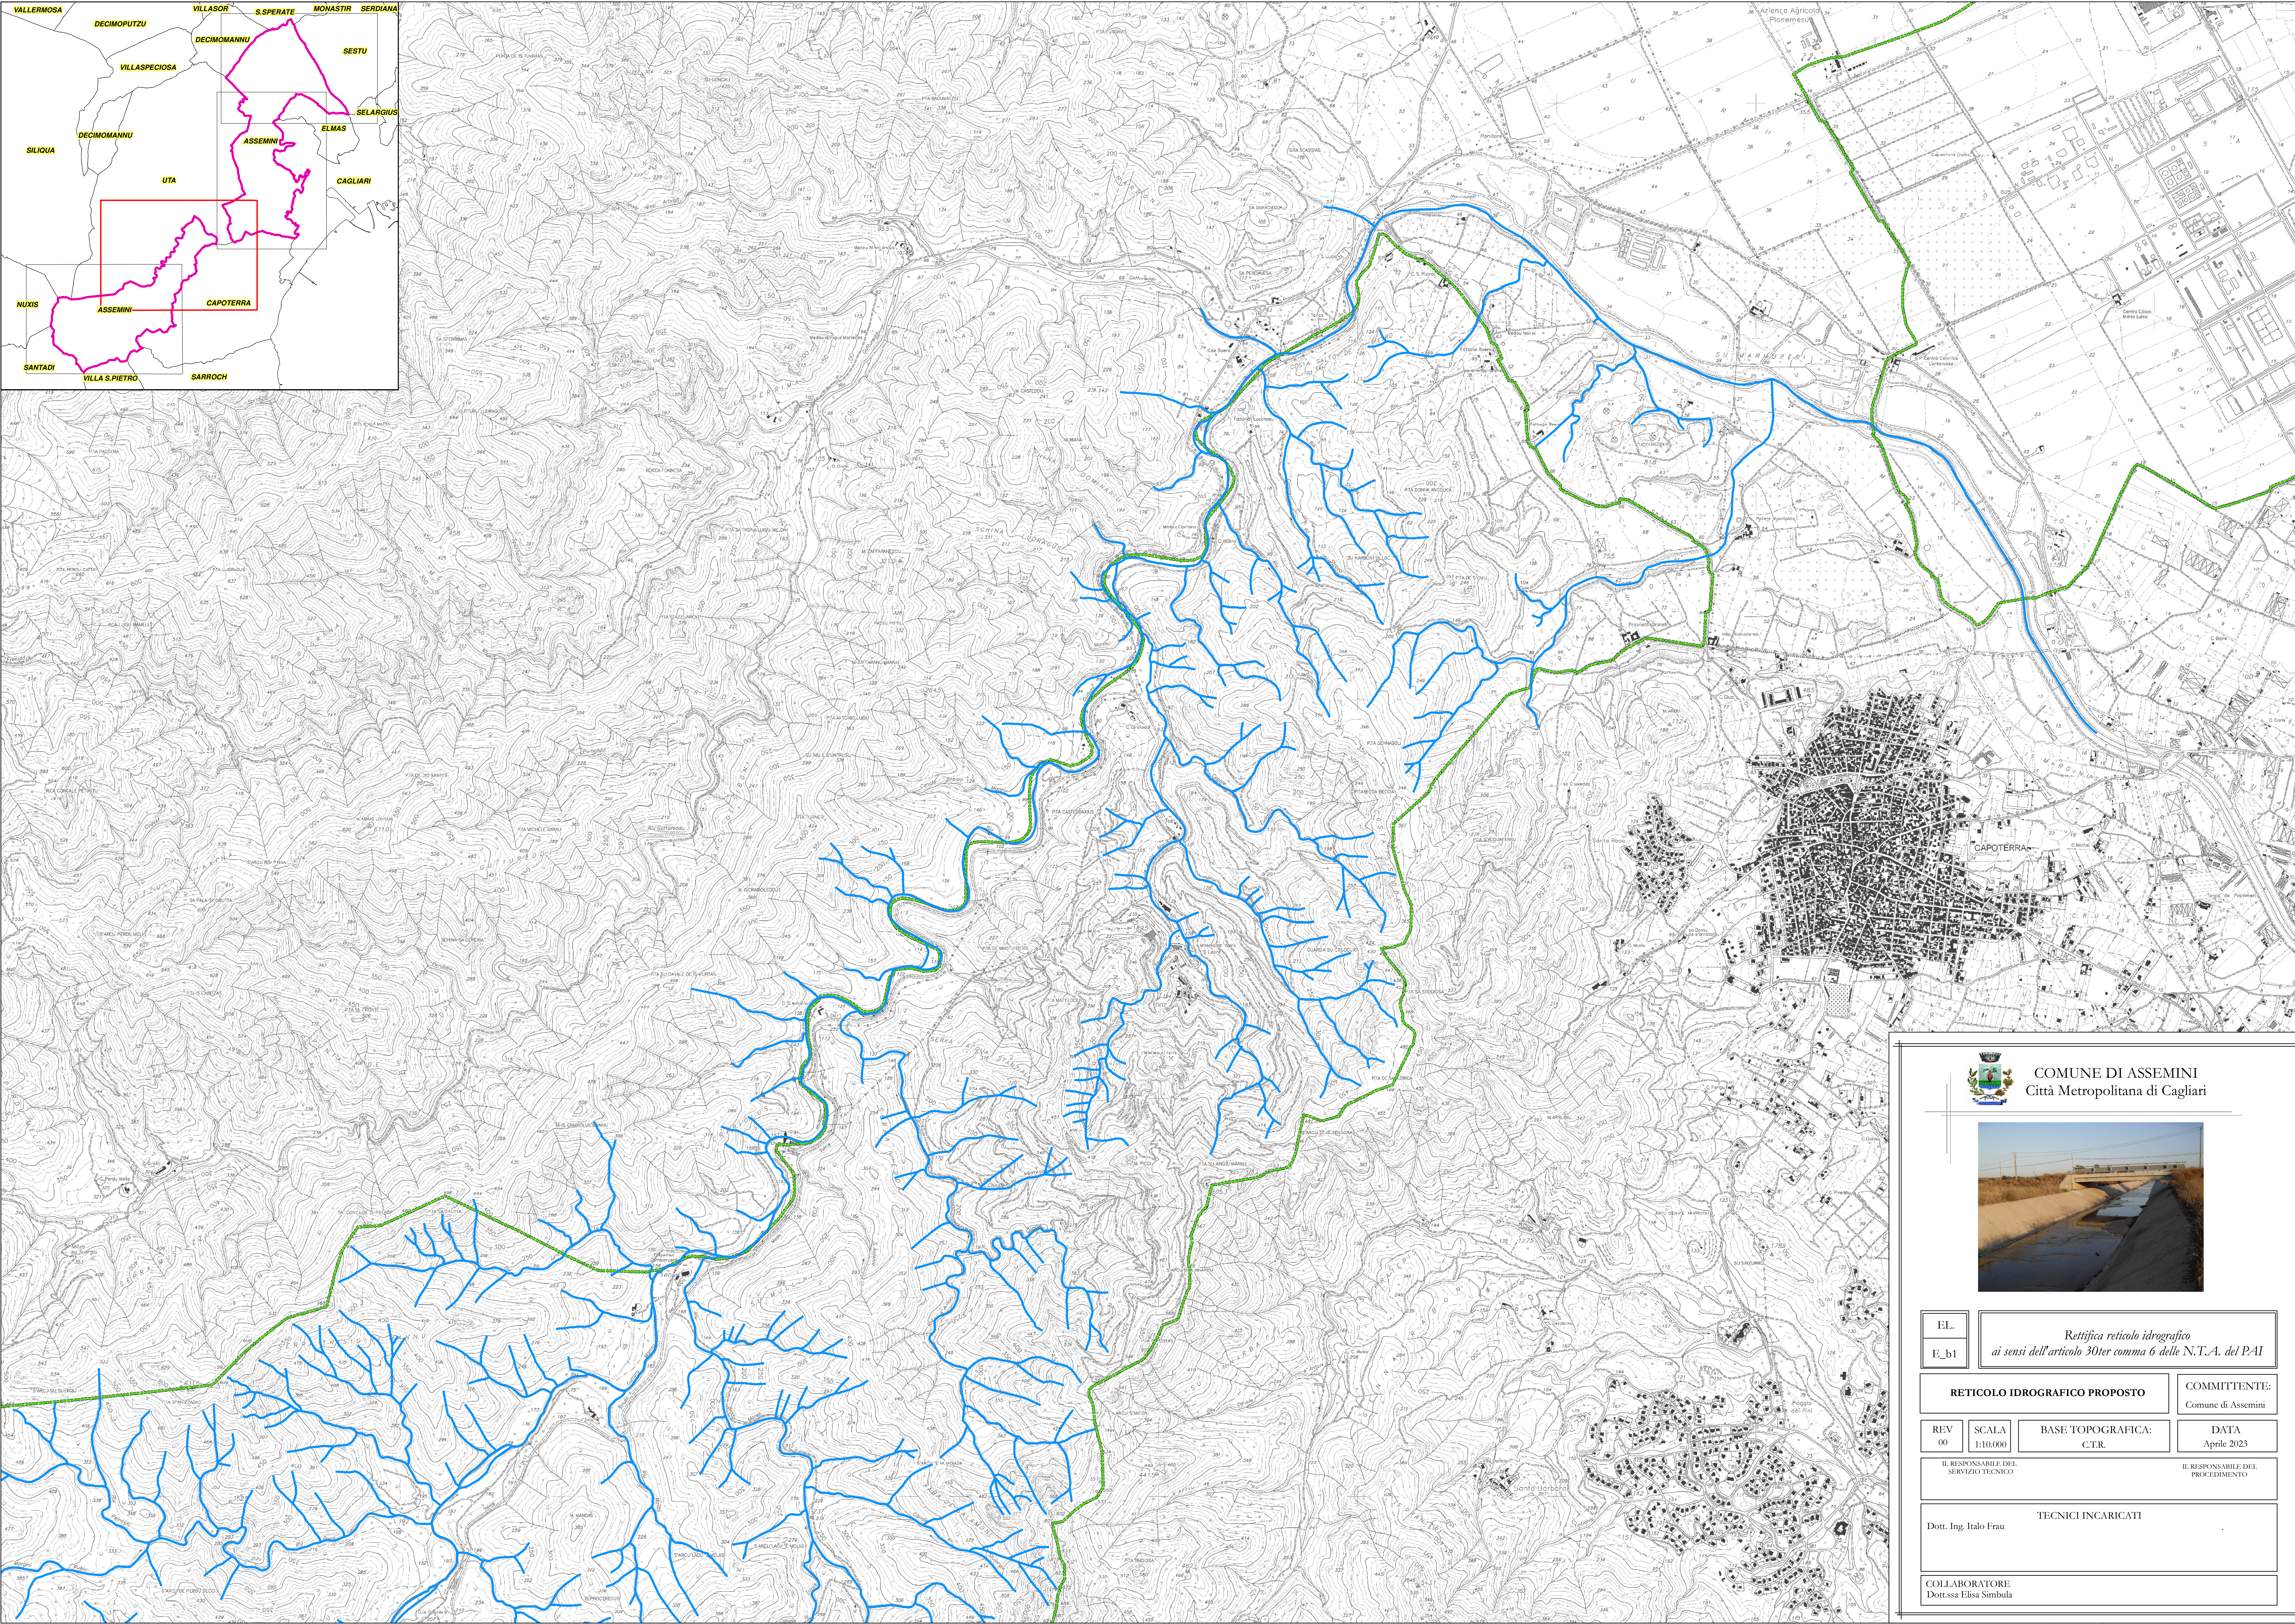

COMUNE DI ASSEMINI
Città Metropolitana di Cagliari

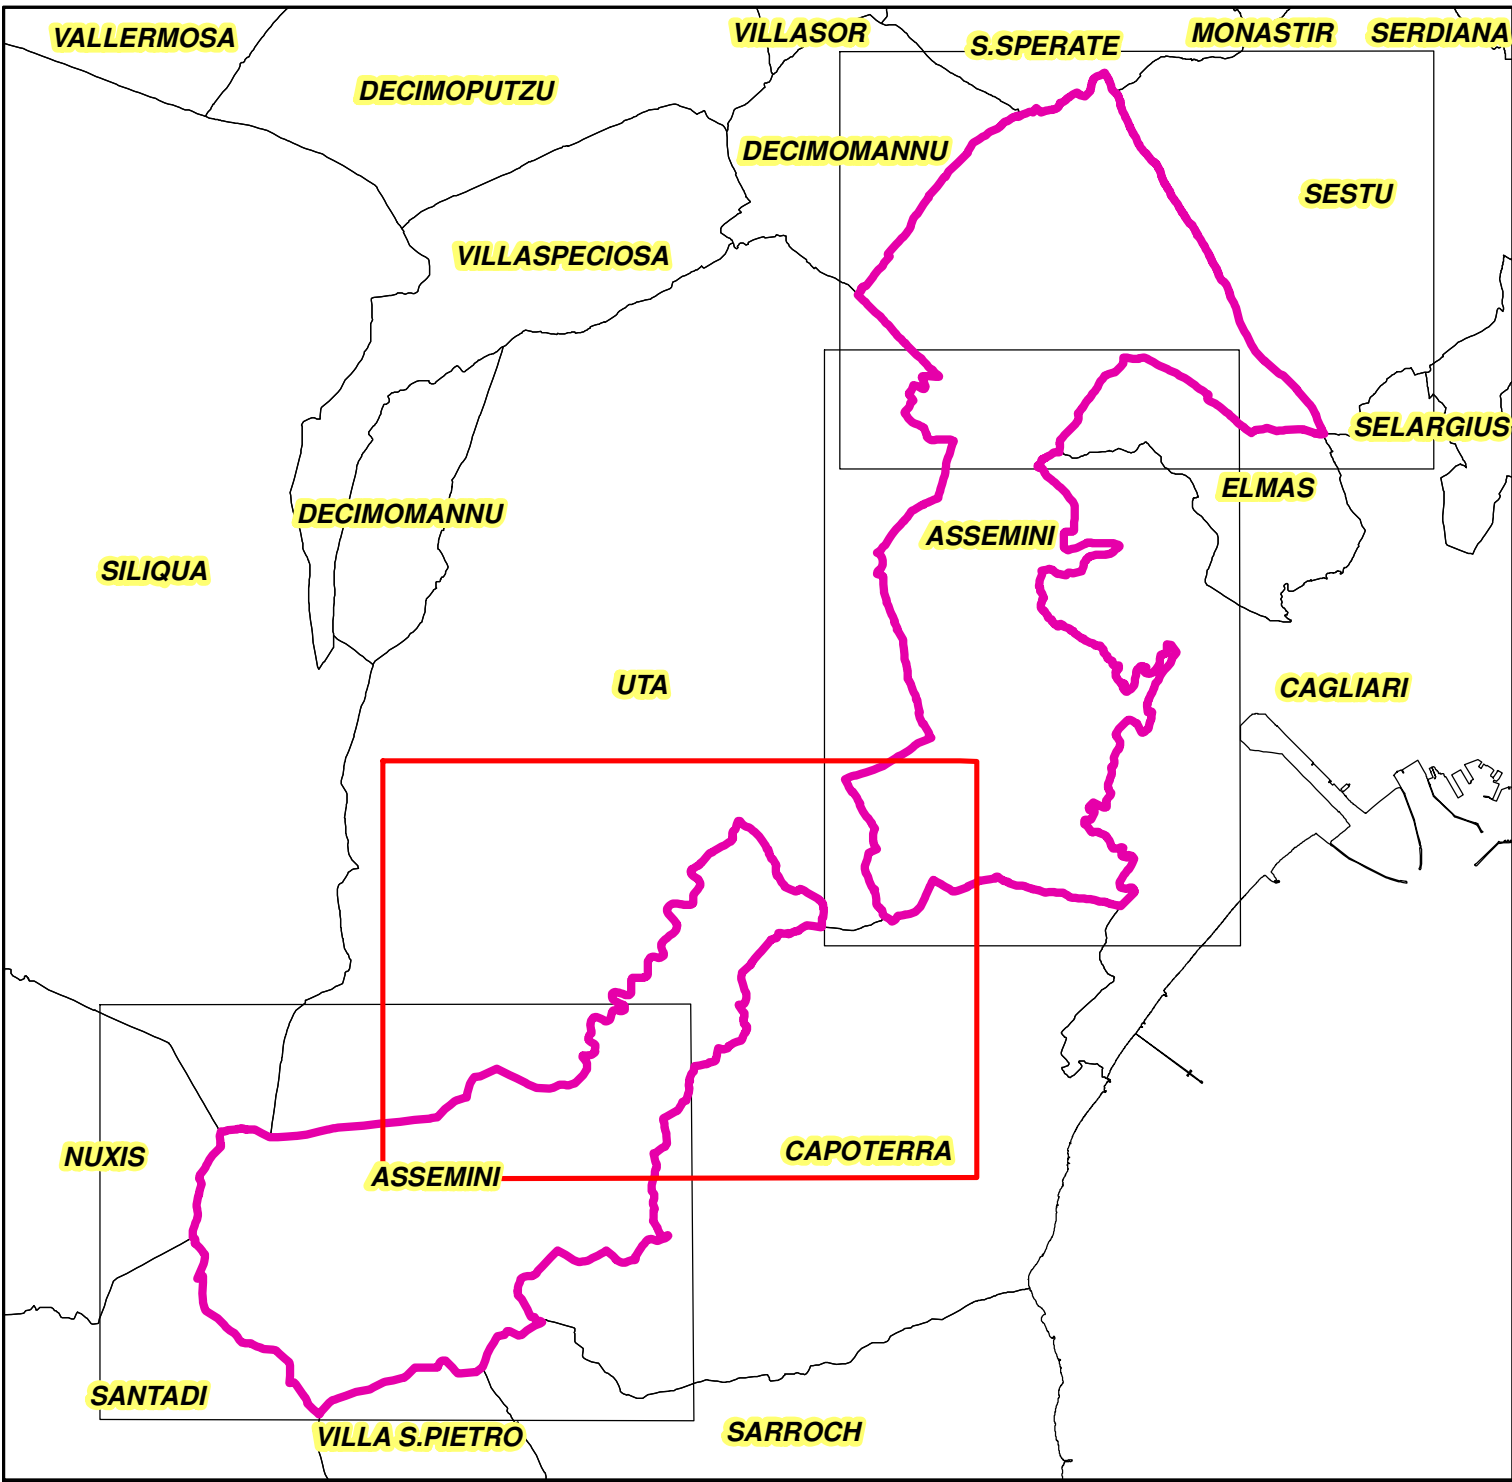

EL.
E_b1

*Rettifica reticolo idrografico
ai sensi dell'articolo 30ter comma 6 delle N.T.A. del PAI*

RETICOLO IDROGRAFICO PROPOSTO

COMMITTENTE:
Comune di Assemini

REV
00

SCALA
1:10,000

BASE TOPOGRAFICA:
C.T.R.

DATA
Aprile 2023

IL RESPONSABILE DEL
SERVIZIO TECNICO

IL RESPONSABILE DEL
PROCEDIMENTO

Dott. Ing. Italo Frau

TECNICI INCARICATI

COLLABORATORE
Dott.ssa Elisa Simbula