


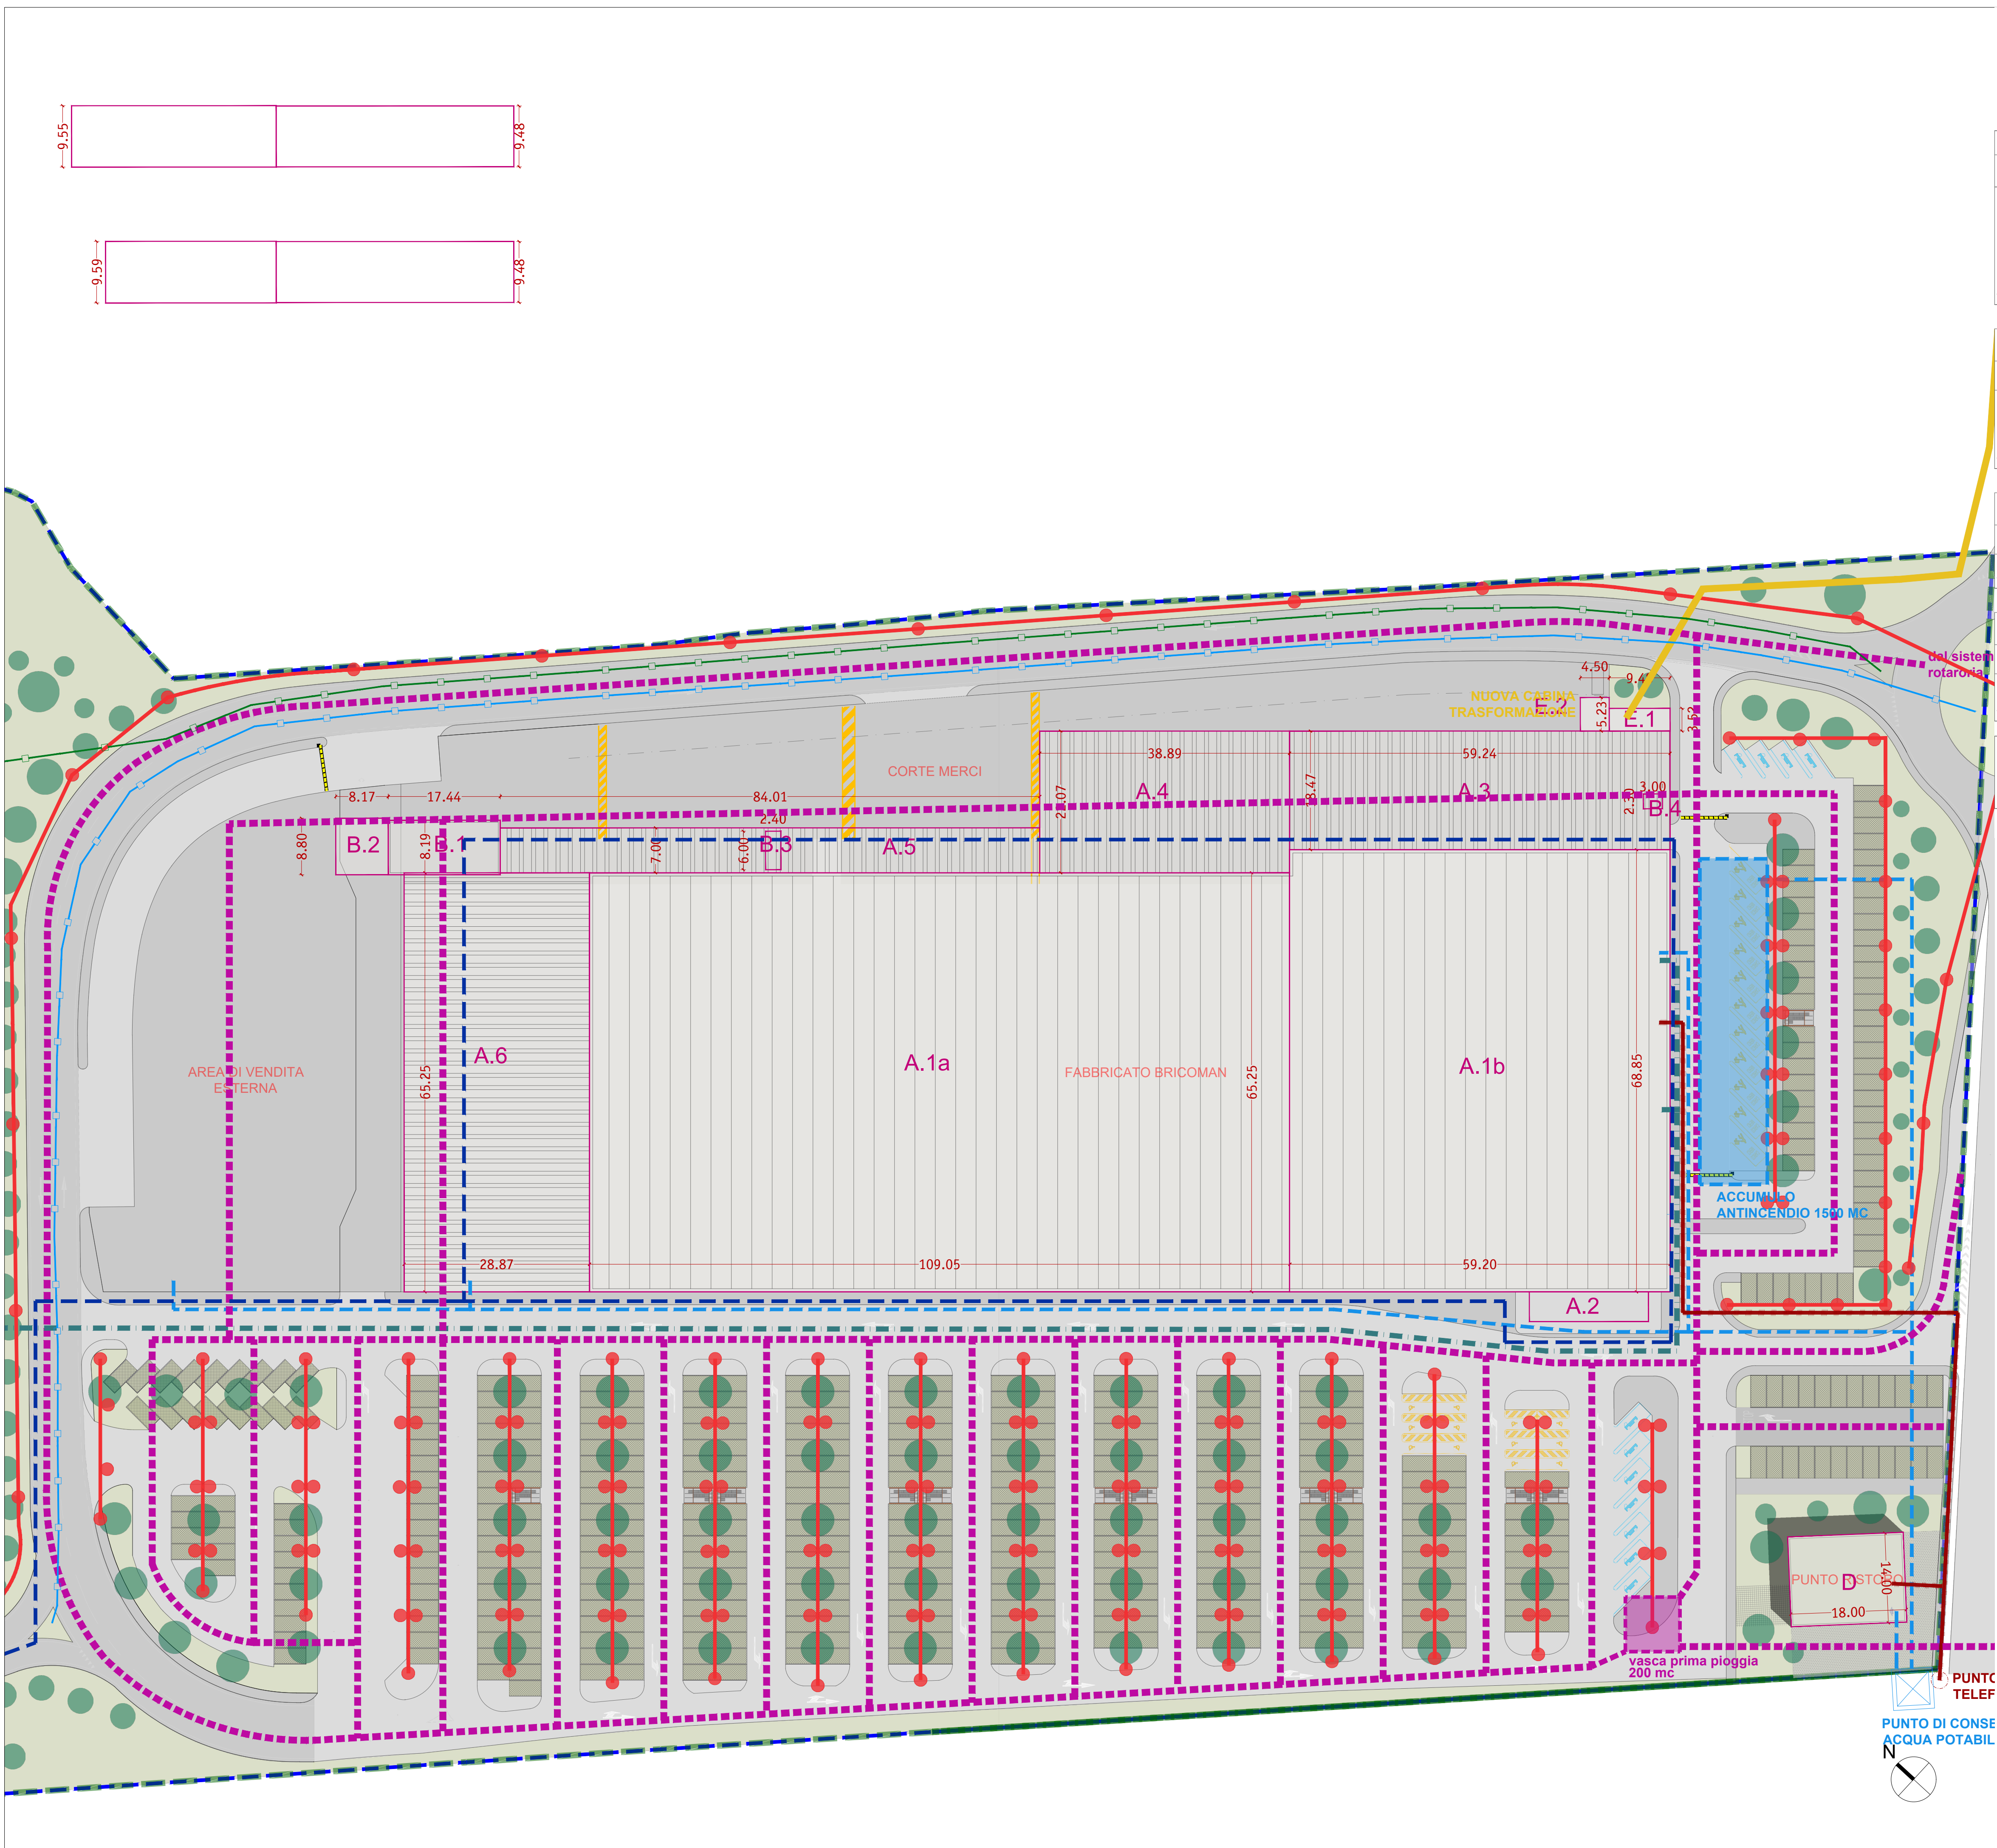

	superficie di base (S) proiezione su piano orizzontale del massimo ingombro delle pareti edificate (art. 32 R.L.)	altezza di piano (h) risultante dall'intersezione del solido nel caso di copertura piana o alla linea di gronda per pendenza < 35% (art. 32 R.L.)	volume edificio (V) somma dei volumi di ogni piano il volume di piano è dato dal prodotto della superficie di base per la rispettiva altezza (art. 32 R.L.)
--	---	--	---

EDIFICIO A - FABBRICATO BRICOMAN E PENSILINE					
id	dimensioni	superficie di piano o coperta (mq)	altezza di piano (m)	Volume edificio (mc)	
A.1a	109,05 x 65,25	7.115,51	9,55	67.953,14	
A.1b	59,20 x 68,85	4.075,92	9,48	38.639,72	
A.2	18,54 x 4,63	85,84	5,94	509,89	
A.3	18,47 x 59,24	1.094,16	5,00	-	
A.4	38,89 x 22,07	858,30	5,00	-	
A.5	84,01 x 7,00	588,07	5,00	-	
A.6	65,25 x 28,87	1.883,77	5,00	-	
TOTALE		15.702		107.103	

EDIFICIO B - CASSE AREA DI VENDITA ESTERNA				
id		superficie di piano o coperta (mq)	altezza di piano (m)	Volume edificio (mc)
B.1	8,49 x 17,44	148,07	4,40	651,49
B.2	8,17 x 8,80	71,90	4,40	43,20
B.3	6,00 x 2,40	14,40	3,00	43,20
B.4	3,00 x 2,30	6,90	3,00	20,70
TOTALE		220		715

EDIFICIO D - PUNTO RISTORO				
id		superficie di piano o coperta (mq)	altezza di piano (m)	Volume edificio (mc)
D	18,00 x 14,00	252,00	3,50	882,00
TOTALE		252		882

EDIFICIO E - LOCALI TECNICI				
id		superficie di piano o coperta (mq)	altezza di piano (m)	Volume edificio (mc)
E.1	9,48 x 3,52	33,37	3,00	100,11
E.2	5,23 x 4,50	23,54	3,00	70,61
TOTALE		57		171

SUPERFICIE COPERTA TOTALE (mq)		VOLUME URBANISTICO TOTALE (mc) (*)
16.230		108.700

* dal computo del volume urbanistico sono esclusi i locali tecnici

SOGGETTO ATTUATORE

GECOPRE S.r.l.
Piazza Galvani, 55
09128 Cagliari
pec: gecopre@pec.it
Tel +39 070 21.68.25
Fax +39 070 21.68.26
CF e P.I. 01065370928

FUTURO CONDUTTORE

BRICOMAN ITALIA S.r.l.
Via Giuliano Mancini, 24
20089 ROZZANO (MI)

allegato
SP04

coordinamento progettuale
ERMES CONSULTING - ARCH. IVANO ROMANINI
progetto

studio professionisti associati srl
contributi specialistici
Systematica MLAB
ING. ANTONIO VINCIS
DOTT. GEOL. FAUSTO ALESSANDRO PANI
ING. GIAN LUCA CADEDU

ERMES CONSULTING s.r.l.
Via Verdone, 8 - 09128 CAGLIARI (CA)
P.I. / C.F. 01492620938
V. Amministratore Unico
Arch. Ivano Romanini
tel +39 070 655 732
fax +39 070 655 732
CF / P.I. 03076170961
studio@spacagliari.it
spacagliari@pec.it
www.spacagliari.it

N. 0820
MARIO
PAFFER
INGEGNERE

Provincia di Cagliari | Comune di Assemini
VARIANTE AL PIANO ATTUATIVO in zona D2.5B finalizzato alla
realizzazione di un insediamento commerciale in località Truncu Is Follas

ELABORATO					SCALA				
CALCOLO DELLE SUPERFICI E DEI VOLUMI					1:500				
NOME FILE	ac65_vp_sp_03_04_pianimetrie progetto.dwg	LAYOUT	sp04_calcolo sup e volumi						
ID. PROG.	AC65	CODICE ELABORATO	V P S P O 4 0 0						
5									
4									
3									
2									
1									
0	EMISSIONE	10/06/2019	P.A.	M.P.					
REV.	DESCRIZIONE	DATA	REDATTO	VERIFICATO	APPROVATO				

RIPRODUZIONE VIETATA A TERMINE DI LEGGE SENZA PREVENTIVA AUTORIZZAZIONE