
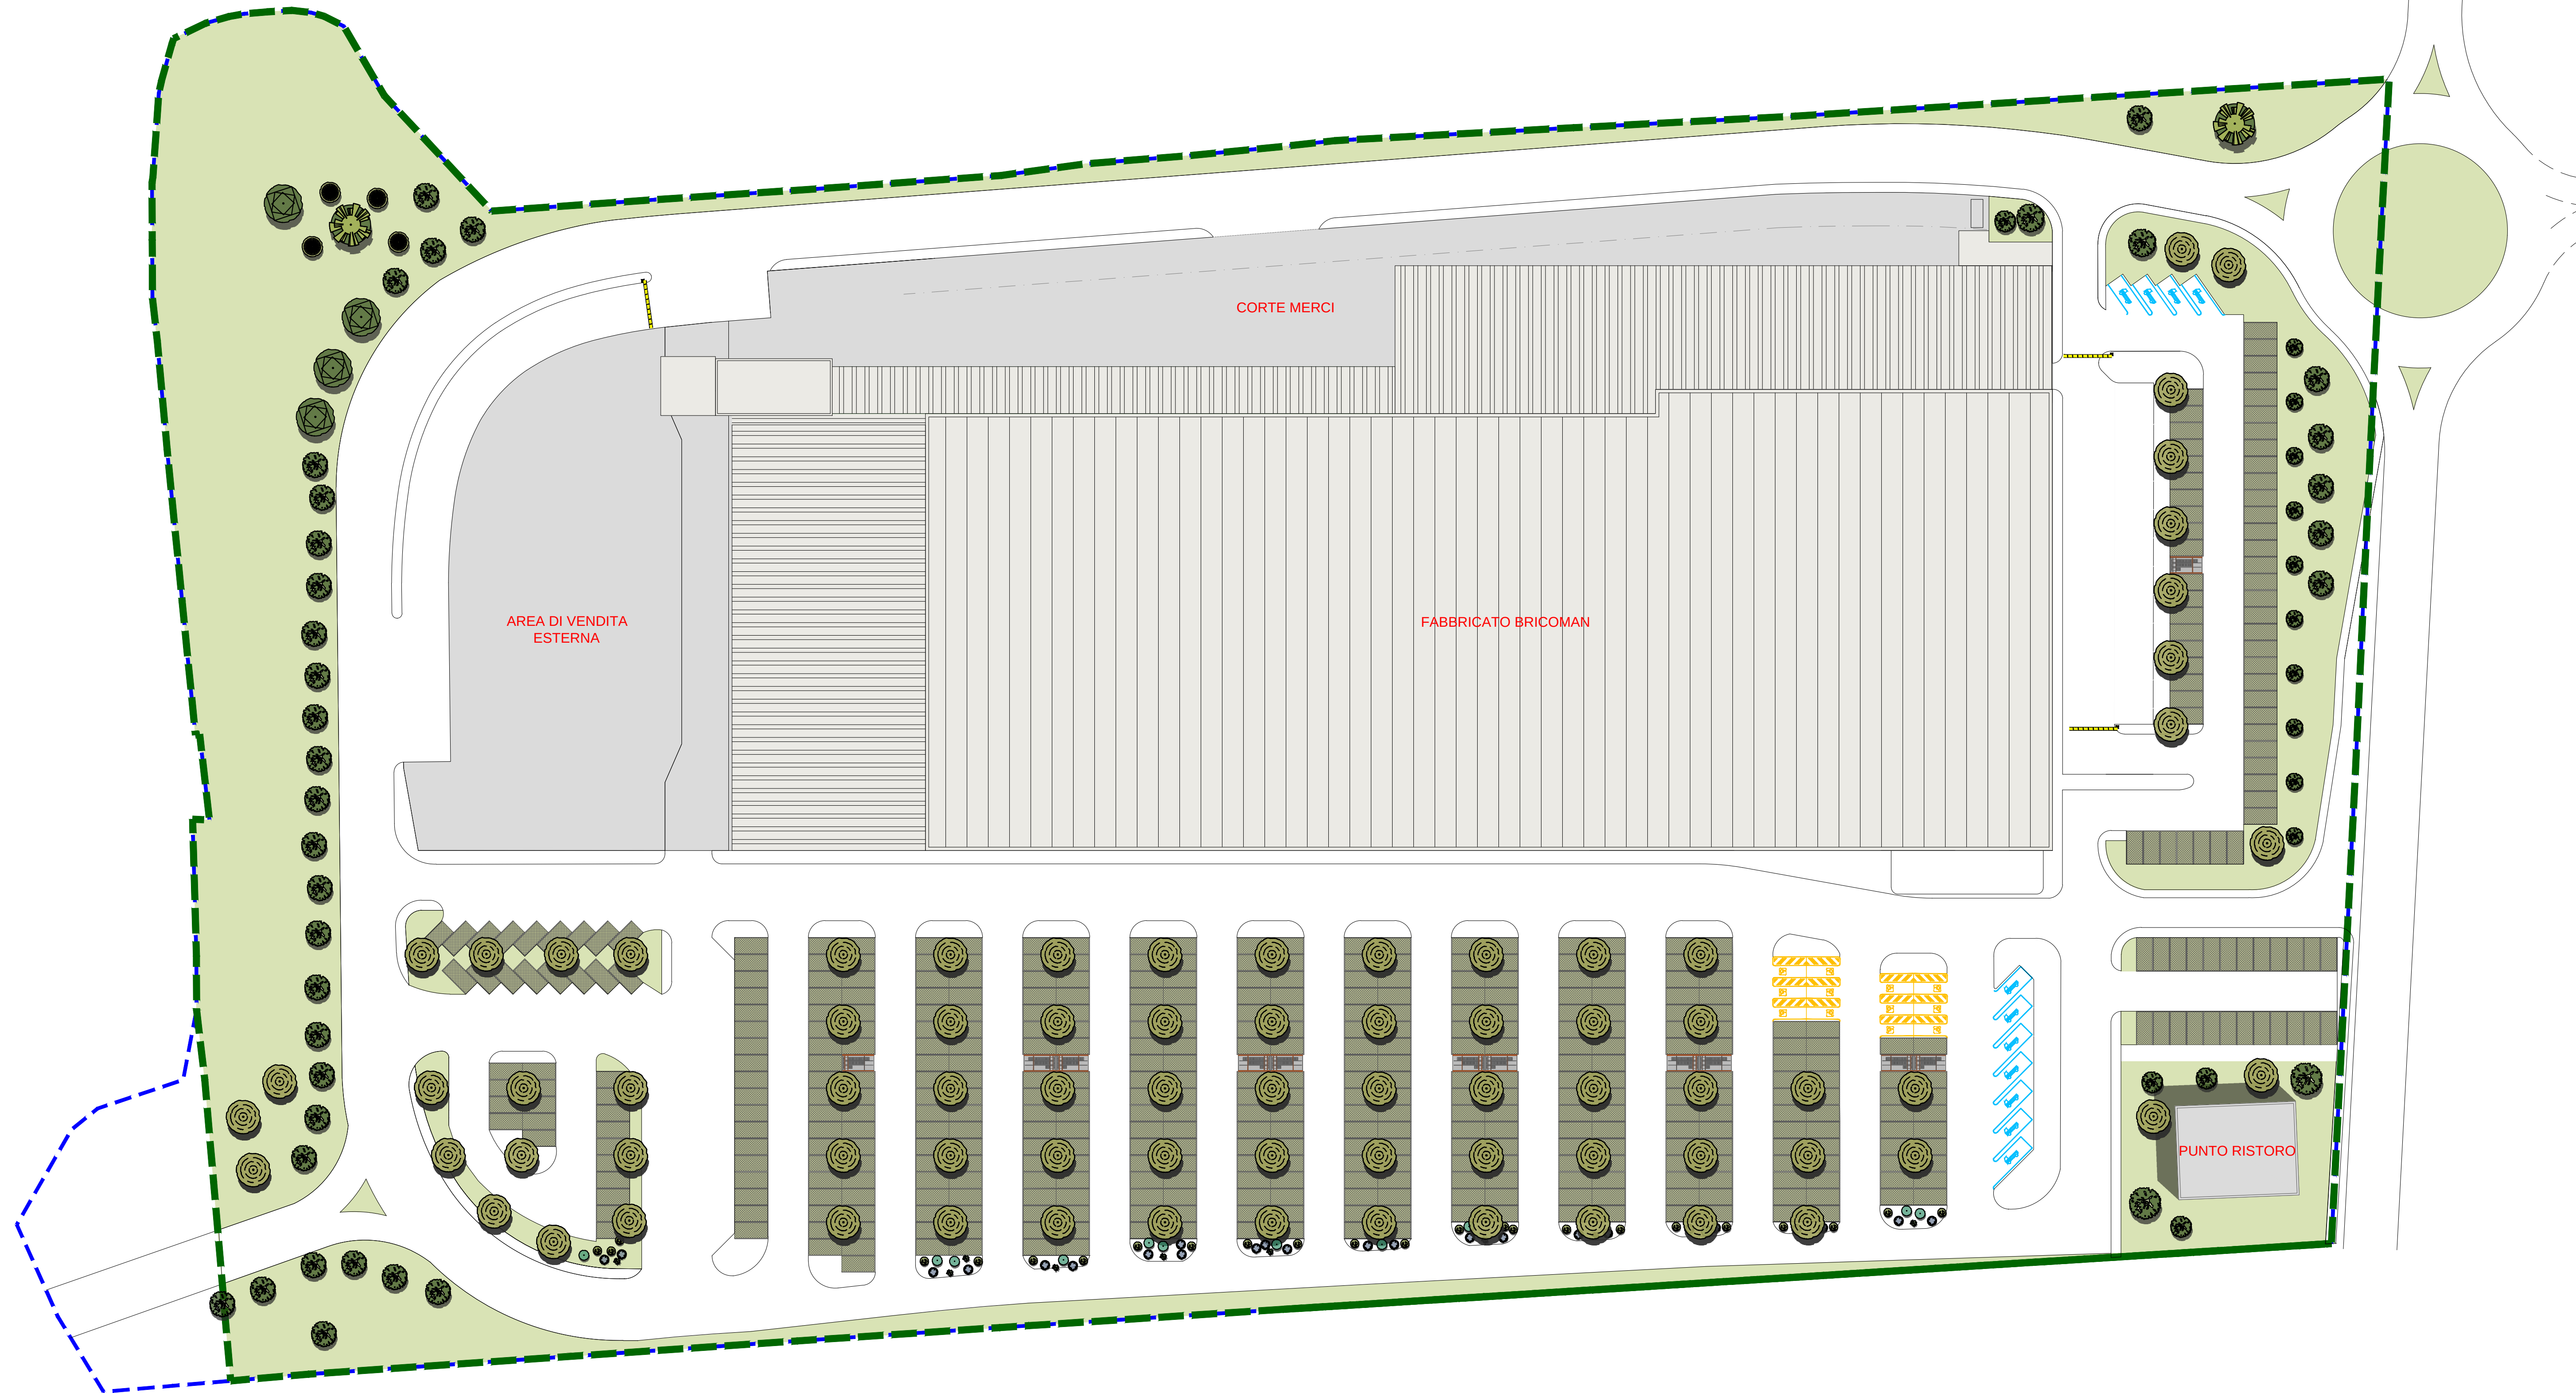
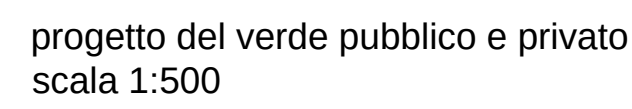


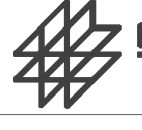

| LEGENDA:                                                                            |                                            |              |
|-------------------------------------------------------------------------------------|--------------------------------------------|--------------|
|                                                                                     | denominazione                              | n° esemplari |
|  | Quercus ilex (Leccio)                      | 77           |
|  | Ruscus Aculeatus (Rusco)                   | 24           |
|  | Bupleurum Fruticosum (Buplero cespuglioso) | 24           |
|  | Buxus Balearica (Bosso delle Baleari)      | 12           |
|  | Myrtus Communis (Mirtò)                    | 9            |
|  | Arbutus Unedo (Corbezzolo)                 | 52           |
|  | Vachellia Karroo (Acacia spinosa)          | 4            |
|  | Ceratonia Siliqua (Carrubo)                | 2            |
|  | Taxus Baccata (Tasso)                      | 4            |
|  | Paspalum Vaginatum                         | 9.061 mq     |

|   |   |                                                                                               |
|---|---|-----------------------------------------------------------------------------------------------|
| <p>GETTO ATTUATORE</p> <div style="text-align: center;">  <p><b>gecopre</b><br/>progettazione, costruzione e produzione S.r.l.</p> </div> <p><b>GECOPE S.r.l.</b><br/>Piazza Galilei Galilei, 15<br/>09129 Cagliari<br/>pec: gecope@pec.it<br/>Tel +39 070 21.68.25<br/>Fax +39 070 21.68.26<br/>CF e P.I 01061370928</p>   | <p>FUTURO CONDUTTORE</p> <div style="text-align: center;">  <p><b>BRICOM</b><br/>Società specializzata in P. Attuato e Urbanistico</p> </div> <p><b>BRICOM ITALIA S.r.l.</b><br/>via Guglielmo Marconi 24<br/>20089 ROZZANO (MI)</p> | <p>allegato</p> <div style="text-align: right; font-size: 2em; font-weight: bold;">SP05</div> |
| <div style="display: flex; justify-content: space-between;"> <div style="width: 45%;"> <p>coordinamento progettuale</p> <p><b>ERMES CONSULTING - ARCH. IVANO ROMANINI</b></p> <p>progetto</p> <div style="display: flex; align-items: center;">  <p><b>studio professionisti associati srl</b></p> </div> <p>contributi specialistiche</p> </div> <div style="width: 50%;"> <p>plazza Garibaldi 4<br/>09127 Cagliari<br/>Italia</p> <p>tel +39 070 655 732<br/>fax +39 070 655 732<br/>CF / P.I 03076170921</p> <p>studio@spacagliari.it<br/>spacagliari@pec.it<br/>www.spacagliari.it</p> </div> </div> |   |                                                                                               |
| <div style="display: flex; justify-content: space-between;"> <div style="width: 45%;"> <p> <b>Systematica MLAB</b><br/>laboratori (S.r.l.)</p> <p>ING. ANTONIO VINCIS</p> <p>DOTT. GEOL. FAUSTO ALESSANDRO PANI</p> <p>ING. GIAN LUCA CADEDDU</p> </div> <div style="width: 50%;"> <p>[aspetti viabilistici]</p> <p>[aspetti viabilistici]</p> <p>[bonifiche e aspetti geologici]</p> <p>[acustica]</p> </div> </div>   |   |                                                                                               |
| <div style="display: flex; justify-content: space-between;"> <div style="width: 45%;"> <p></p> </div> <div style="width: 50%;"> <p><i>[Firma]</i></p> </div> </div>   |   |                                                                                               |

**Provincia di Cagliari | Comune di Assemini**

**VARIANTE AL PIANO ATTUATIVO in zona D2.5B finalizzato alla**

**realizzazione di un insediamento commerciale in località Truncu Is Follas**

|           |                         |                    |             |   |   |   |         |   |            |   |           |       |  |
|-----------|-------------------------|--------------------|-------------|---|---|---|---------|---|------------|---|-----------|-------|--|
| ELABORATO |                         | PROGETTO DEL VERDE |             |   |   |   |         |   |            |   |           | SCALA |  |
| NOME FILE | ac65_VP_05_00_verde.dwg | LAYOUT             | sp_05_verde |   |   |   |         |   |            |   |           |       |  |
| ID. PROG. | AC65                    | CODICE ELABORATO   | V           | P | S | P | O       | S | O          | O | 1:500     |       |  |
| 5         |                         |                    |             |   |   |   |         |   |            |   |           |       |  |
| 4         |                         |                    |             |   |   |   |         |   |            |   |           |       |  |
| 3         |                         |                    |             |   |   |   |         |   |            |   |           |       |  |
| 2         |                         |                    |             |   |   |   |         |   |            |   |           |       |  |
| 1         |                         |                    |             |   |   |   |         |   |            |   |           |       |  |
| 0         | EMISSIONE               |                    | 10/06/2019  |   |   |   | P.A.    |   | M.P.       |   | M.F.      |       |  |
| REV.      | DESCRIZIONE             |                    | DATA        |   |   |   | REDATTO |   | VERIFICATO |   | APPROVATO |       |  |

RIPRODUZIONE VIETATA A TERMINE DI LEGGE SENZA PREVENTIVA AUTORIZZAZIONE