


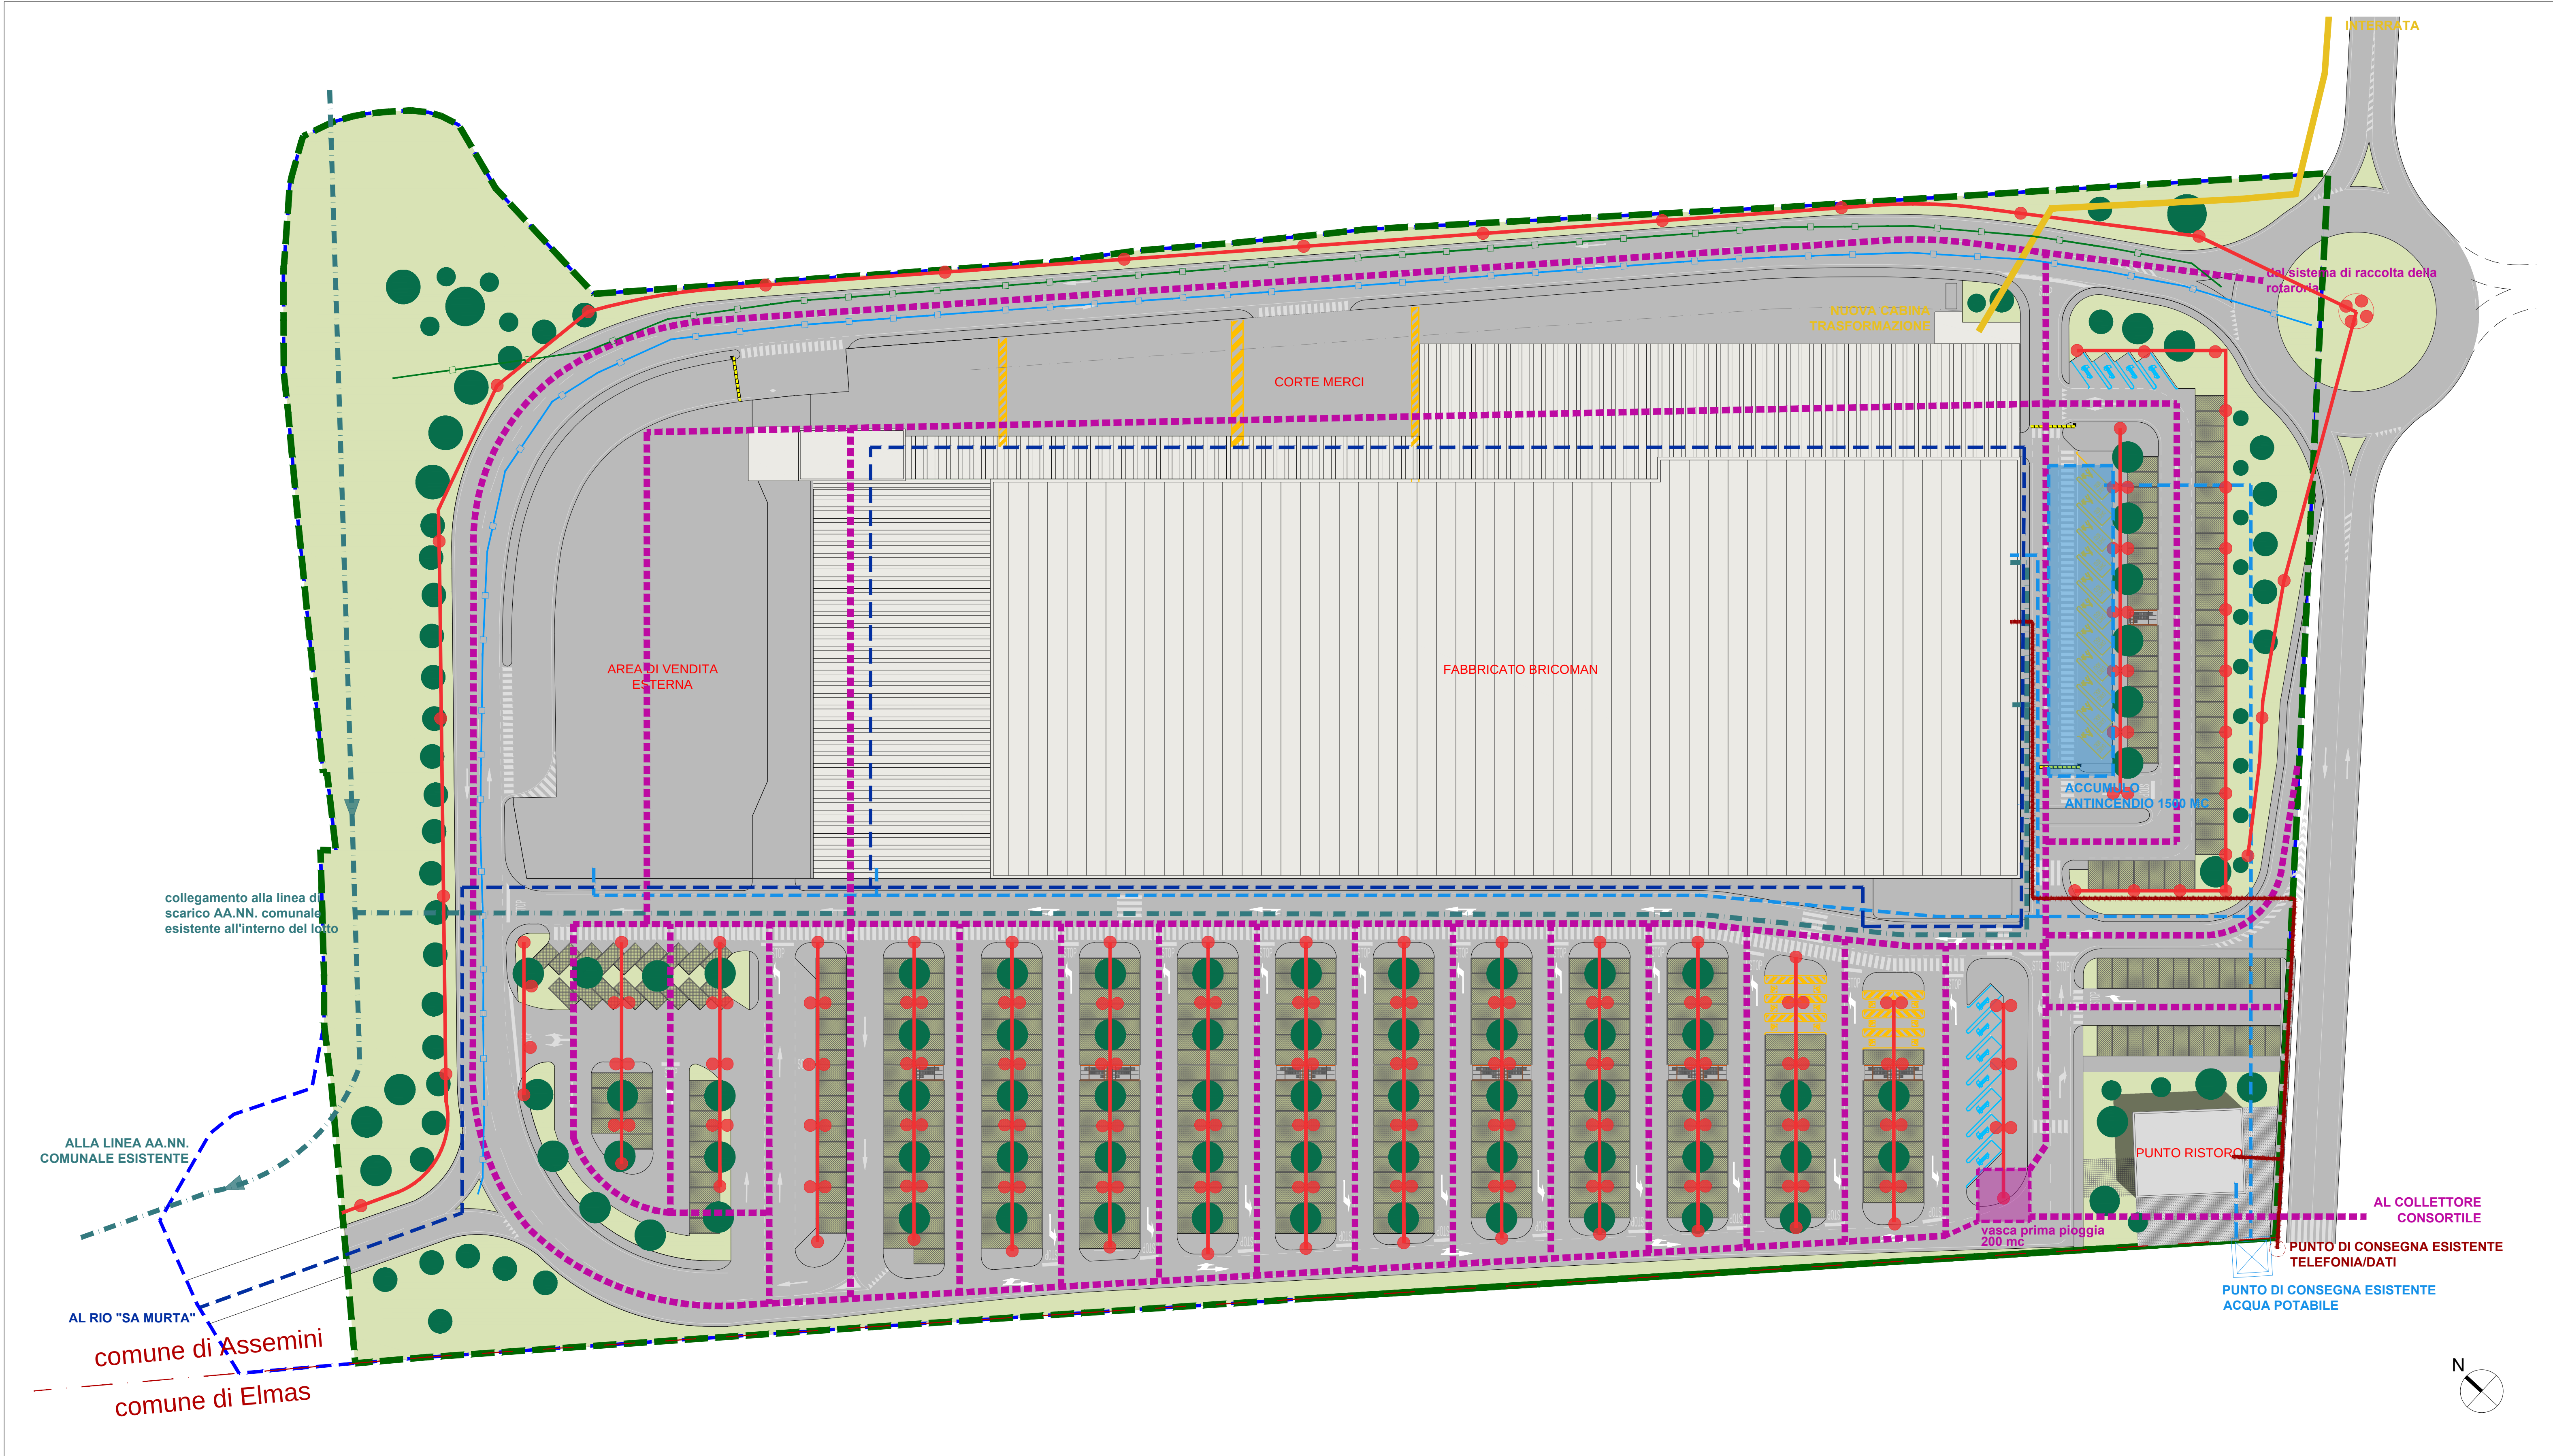

- LEGENDA:
- linea raccolta acque bianche da piazzali e viabilità
 - linea raccolta acque bianche da coperture ed edifici
 - linea scarico acque nere
 - linea adduzione acqua potabile
 - linea connessione energia elettrica MT
 - linea distribuzione fonia/dati
 - linea distribuzione impianto illuminazione pubblica
 - predisposizione raccolta AA.NN.
 - predisposizione adduzione idrica
 - torre faro
 - apparecchio illuminante su palo

SOGGETTO ATTUATORE

gecopre
gestione costruzioni e progettazione S.r.l.

GEOPRE S.r.l.
Piazza Galileo Galilei, 15
09128 Cagliari
pec: geopre@pec.it
Tel +39 070 21.88.25
Fax +39 070 21.88.26
CF e PI 01061370928

FUTURO CONDUTTORE

BRICOMAN
BRICOMAN ITALIA S.r.l.
via Guglielmo Marconi 24
20089 ROZZANO (MI)

(ing. Francesco Arena)
Amministratore Unico

allegato

SP07

coordinamento progettuale

ERMES CONSULTING - ARCH. IVANO ROMANINI

progetto

spa
studio professionisti associati srl

contributi specialistici

Systematica MLAB
[aspetti viabilistici]

ING. ANTONIO VINCIS
[aspetti viabilistici]

DOIT. GEOL. FAUSTO ALESSANDRO PANI
[bonifiche e aspetti geologici]

ING. GIAN LUCA CADEDDU
[acustica]

ERMES CONSULTING S.r.l.
Via Trilino, 8 - 28010 CADEO (PG)
P.I. / C.F.: 01245260338
[Arch. Ivano Romanini]

piazza Garibaldi 4
09127 Cagliari
Italia

tel +39 070 655 732
fax +39 070 655 732
CF | PI 03076170921

studio@spacagliari.it
spacagliari@pec.it
www.spacagliari.it

ORDINE DEGLI ARCHITETTI
CAGLIARI E PROV. SASSARI
ALBINO
MASSIMO
PAIERI
ARCHITETTO
[Firma]

Provincia di Cagliari | Comune di Assemini
VARIANTE AL PIANO ATTUATIVO in zona D2.5B finalizzato alla
realizzazione di un insediamento commerciale in località Truncu Is Follas

ELABORATO		PLANIMETRIA DI SINTESE DEGLI SCHEMI IMPIANTISTICI												
NOME FILE		ac65_vp_sp_02-04_planimetrie progetto.dwg	LAYOUT		sp07_impianti							SCALA		
ID. PROG.		AC65	CODICE ELABORATO		V	P	S	P	0	7	0	0	1:500	
5														
4														
3														
2														
1														
0		EMISSIONE			10/06/2019			P.A.			M.P.		M.F.	
REV.		DESCRIZIONE			DATA			REDATTO			VERIFICATO		APPROVATO	