




PIANO NEGOZIO QUOTA +0,00  
SCALA 1:200

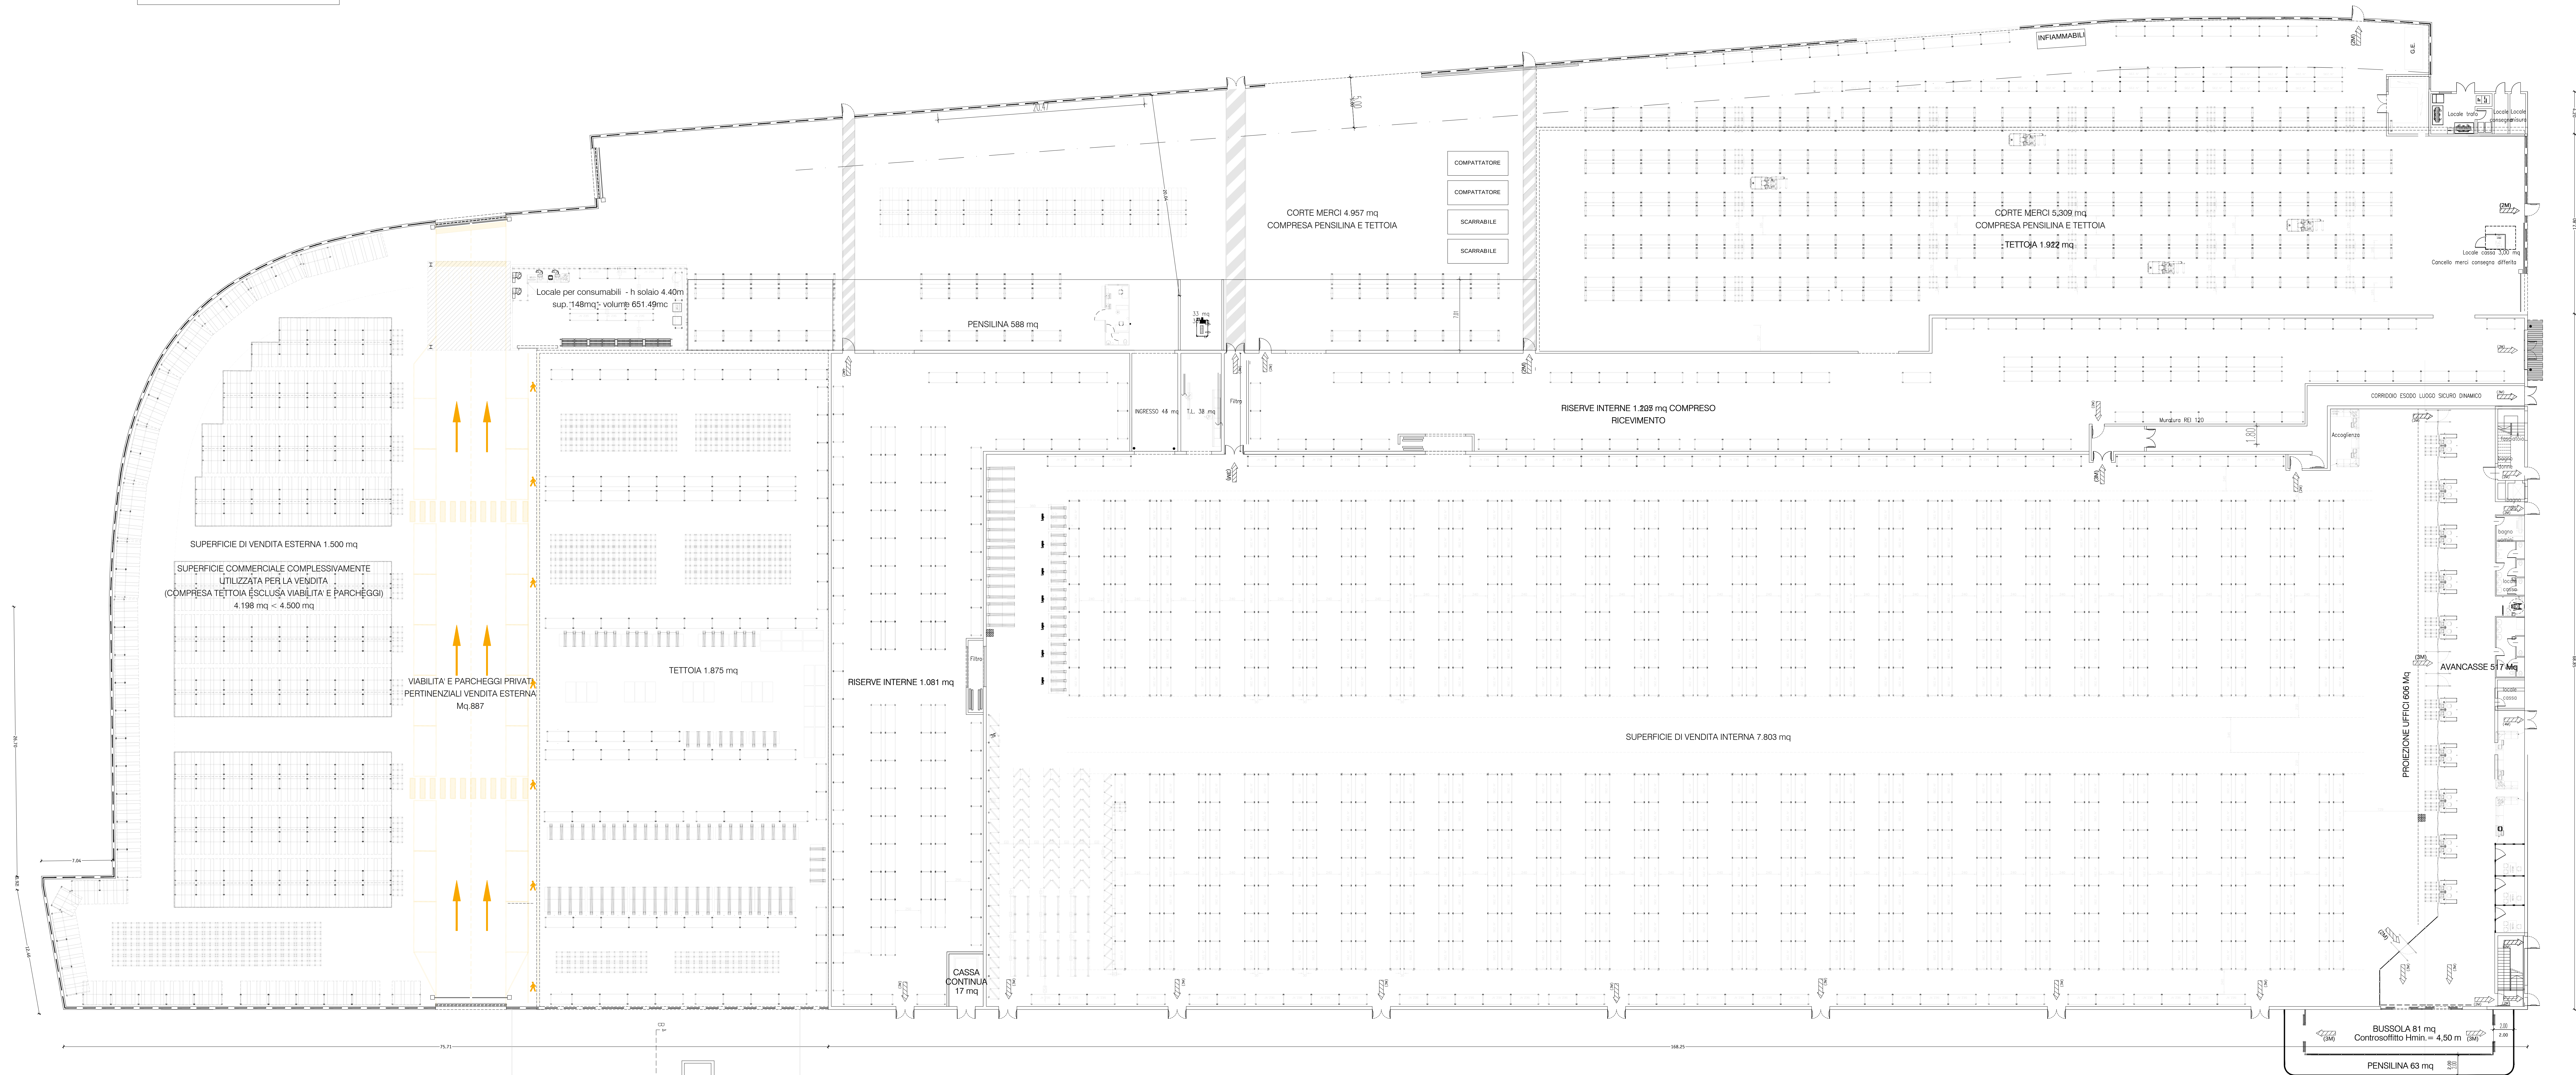

SEZIONE A-A  
SCALA 1:200

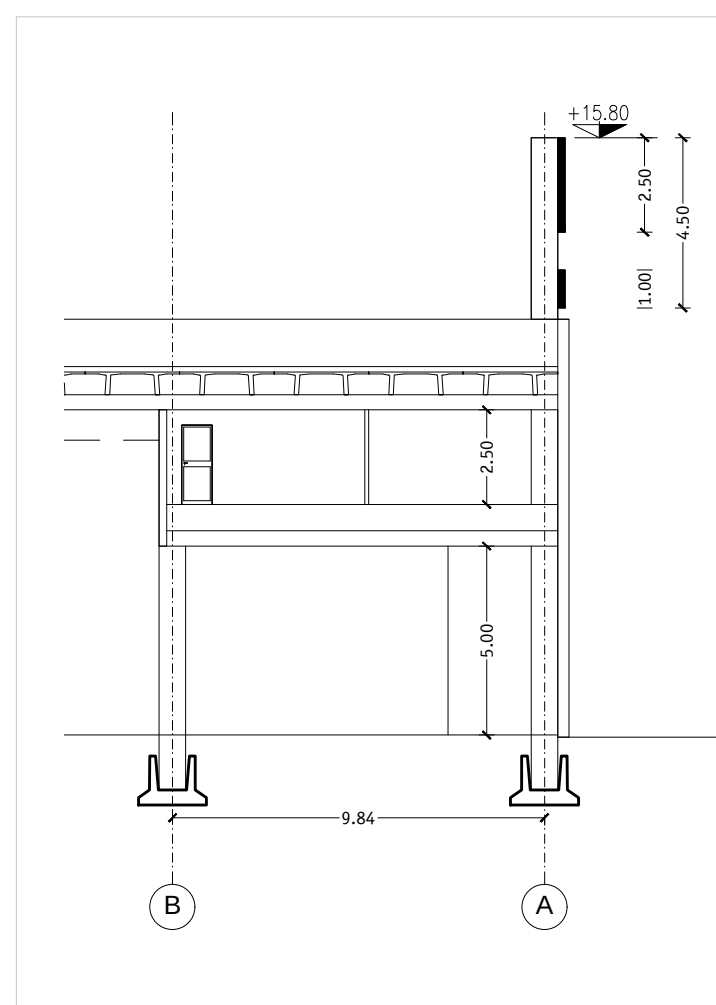

PIANO UFFICI QUOTA +5,92  
SCALA 1:200

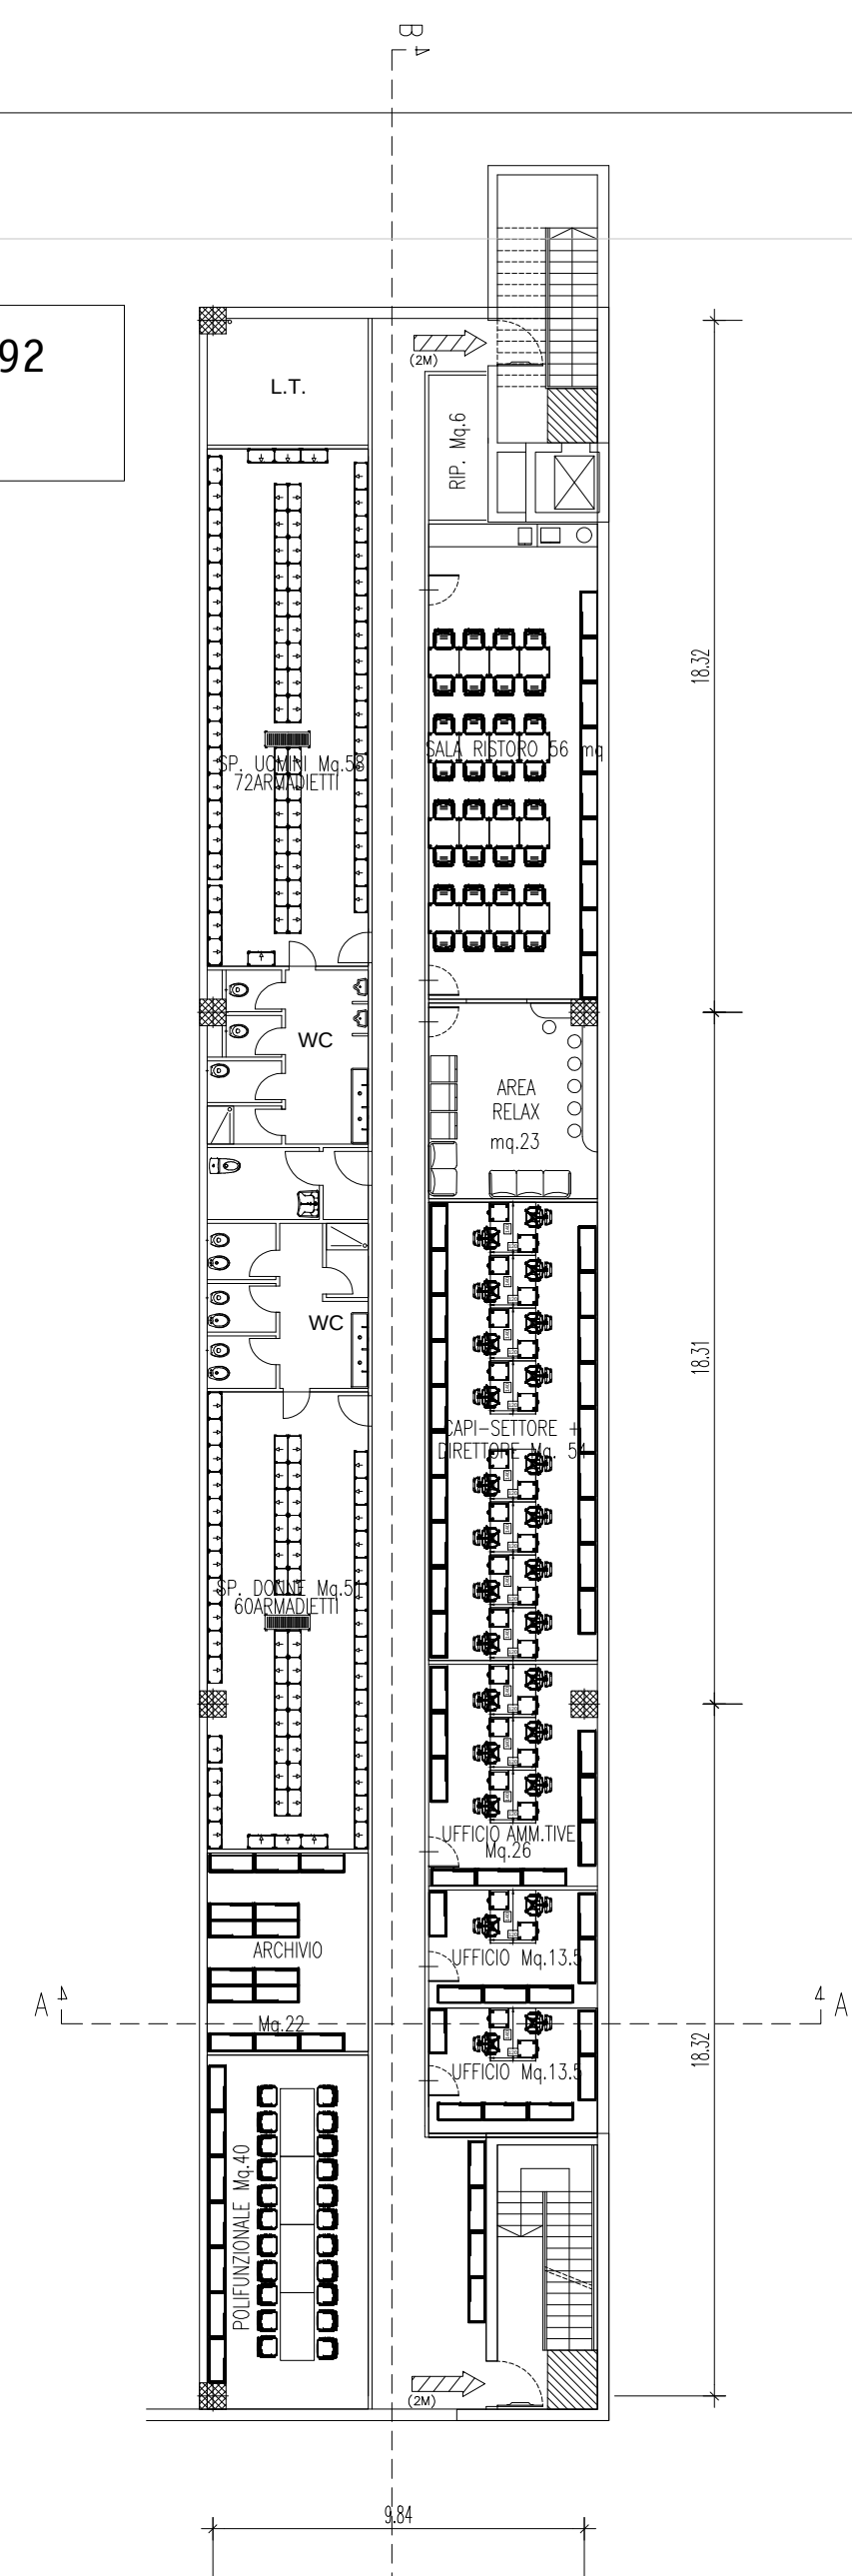[illegible]