

Comparto 1 - in progetto -

Planimetria

Scala 1:500

LEGENDA

COMPARTO 1A

COMPARTO 2

COMPARTO 3

COMPARTO 4

Fondiaria Zona G mq 6650.00 mc 9831.52

Fondiaria residenziale privata mq 20298.11 mc 35001.52

Fondiaria residenziale comunale mq 1555.25 mc 2799.45

Cessioni Servizi mq 20725.65

viabilità mq 6760.00


Confine Comparto -1- (in progetto)

Confine comparto - 1Bis - (previsto)

Confine comparto - 2 - (previsto)

Confine comparto - 3 - (previsto)

Confine comparto - 4 - (previsto)

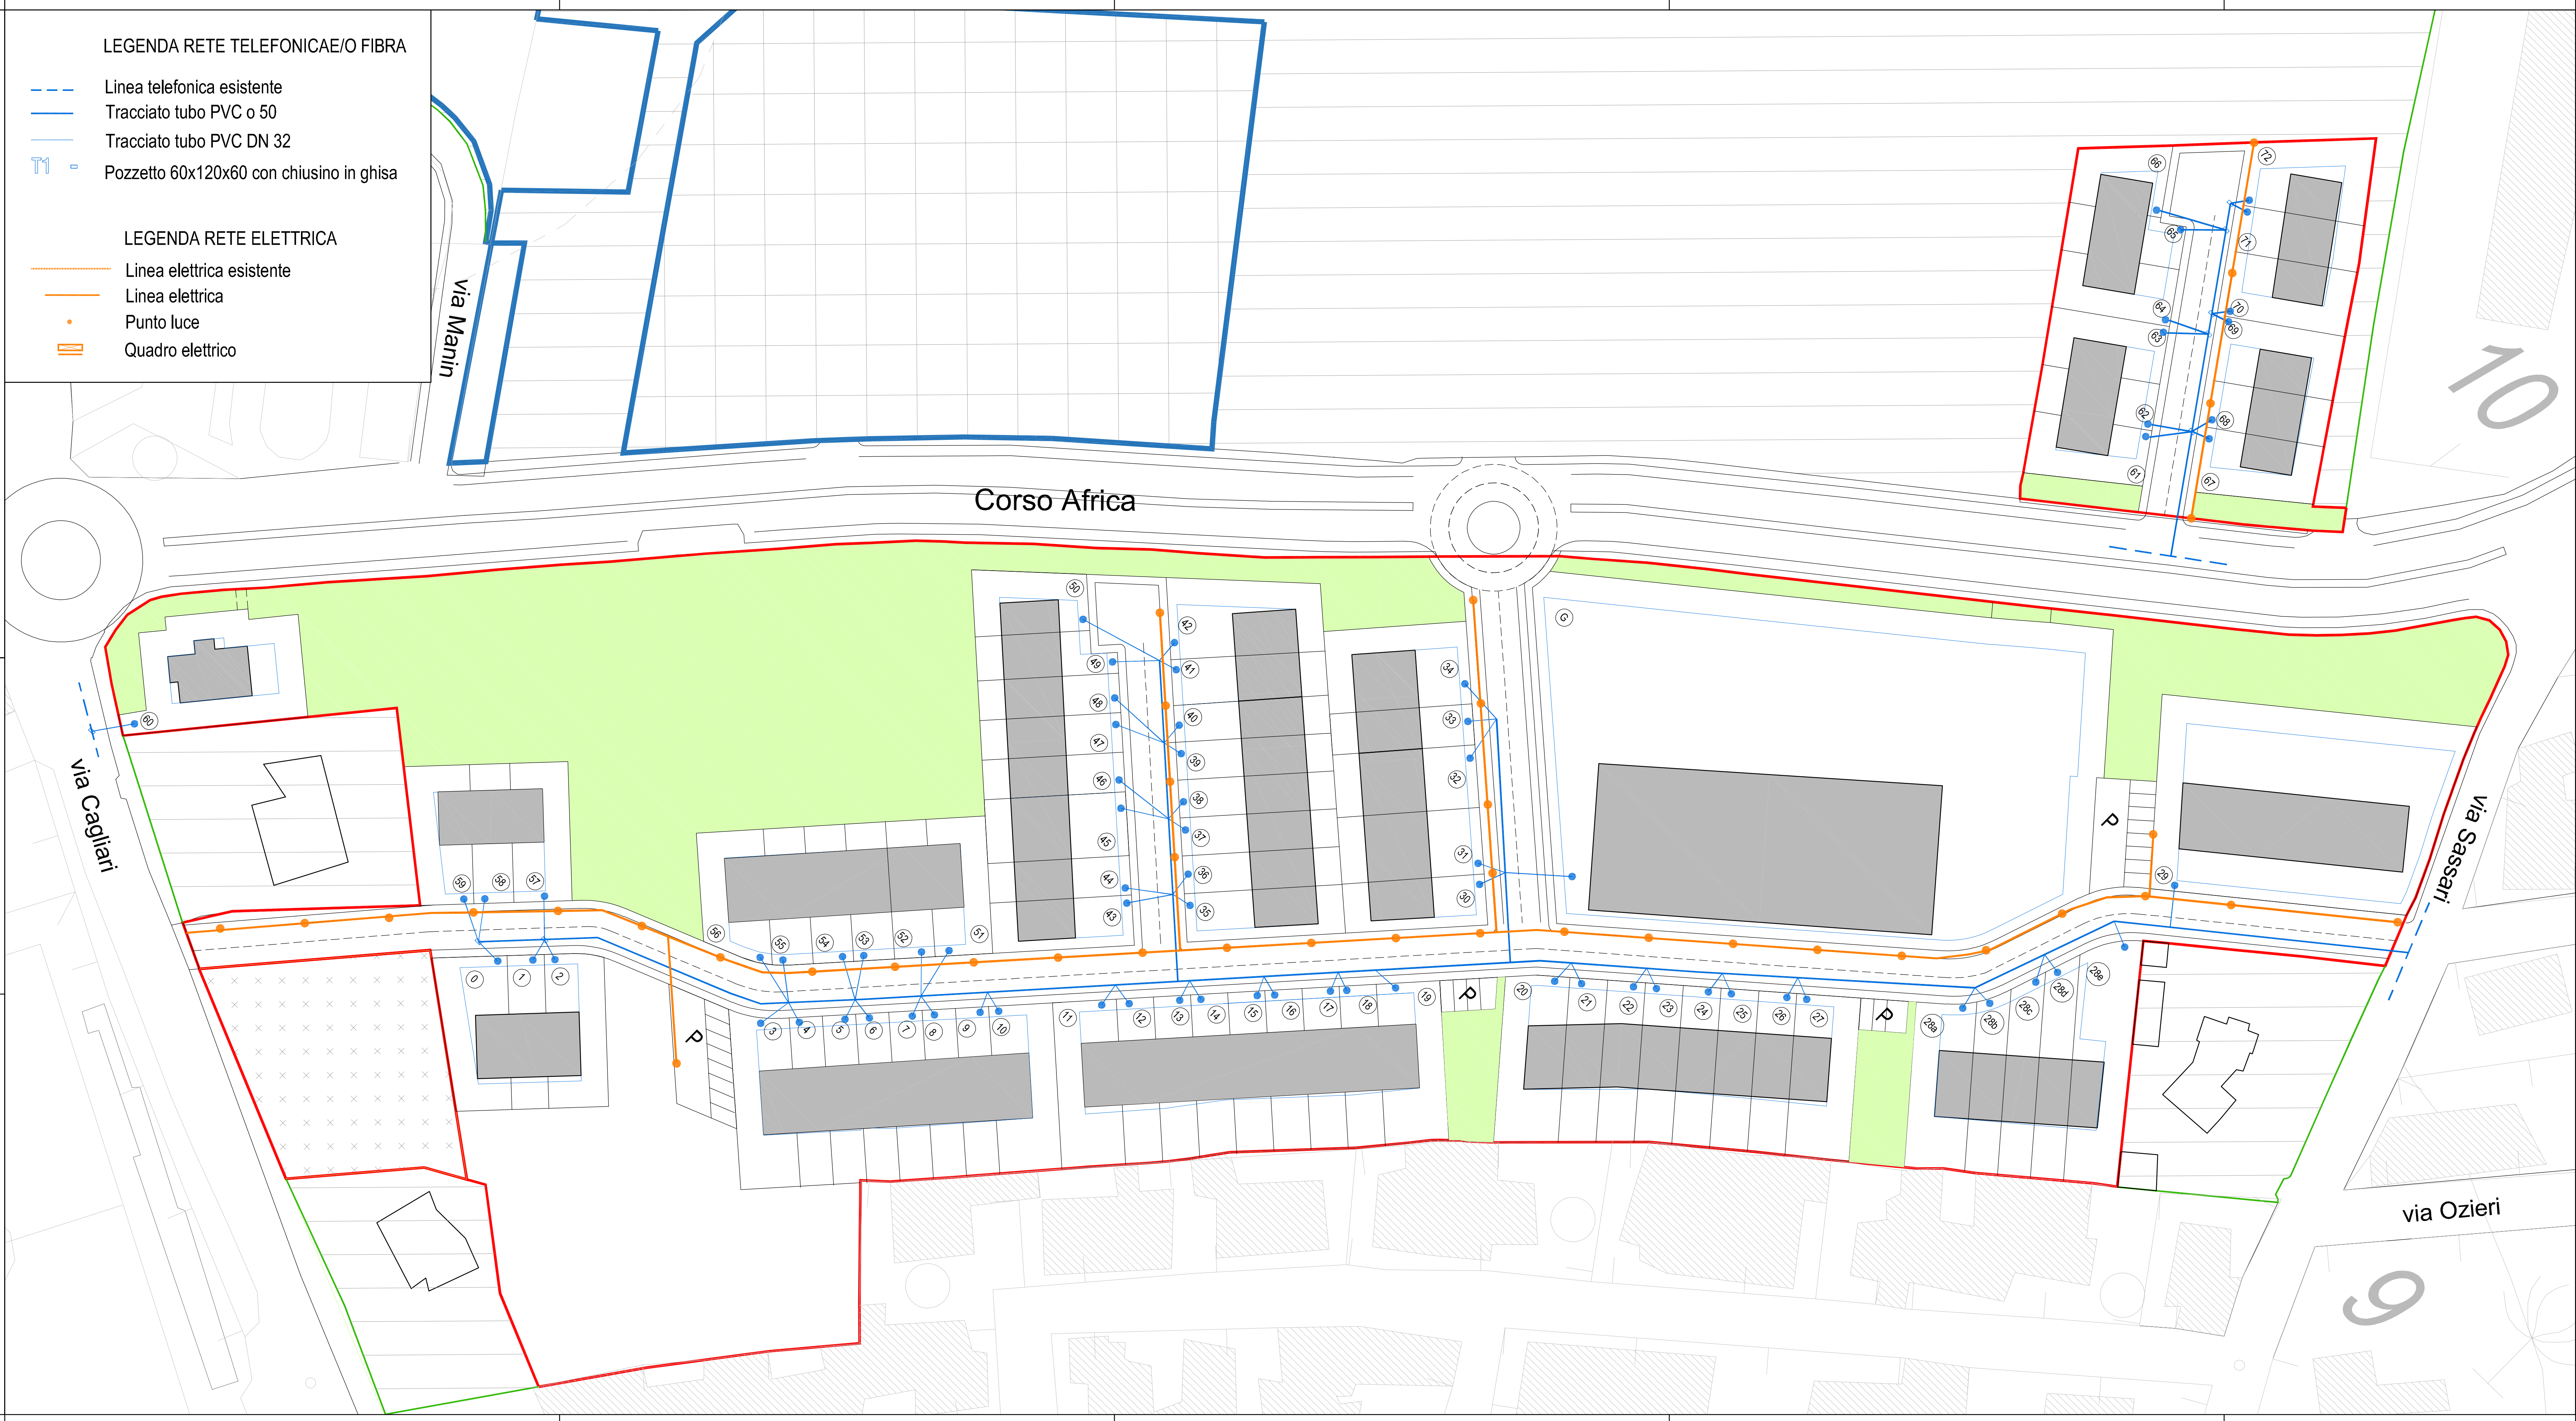

COMUNE DI ASSEMINI -CA-

TAV. 09

PROGETTO:
Ambito di pianificazione integrata "P.In.4 Santa Lucia"
PROGETTO ATTUATIVO COMPARTO 1

I COMMITENTI

data: Febbraio 2025

SOCIETA' SERVIZI TECNICI DI INGEGNERIA TECNOSERVICE 3M SRL
Piazza Della Conciliazione, n°3 - 09032 Assemini (CA), Tel. 070/944663

I PROGETTISTA
DOTT. ING. SERGIO MOSTALLINO

I PROGETTISTA
DOTT. ING. GIORGIO MOSTALLINO

I PROGETTISTA
DOTT. ING. SIMONE MARCIS

- schemi delle opere di urbanizzazione primaria -
Rete illuminazione pubblica e telefonica