


Planimetria

Scala 1:500

- COMPARTO 1A
- COMPARTO 2
- COMPARTO 3
- COMPARTO 4
- Fondiaria Zona G mq 6650.00 mc 9831.52
- Fondiaria residenziale privata mq 20298.11 mc 35001.52
- Fondiaria residenziale comunale mq 1555.25 mc 2799.45
- Cessioni Servizi mq 20725.65
- viabilità mq 6760.00

- Confinare Comparto -1- (in progetto)
- Confinare comparto - 1Bis - (previsto)
- Confinare comparto - 2 - (previsto)
- Confinare comparto - 3 - (previsto)
- Confinare comparto - 4 - (previsto)

- Rete in progetto
- Rete esistente
- Pozzetto d'ispezione con serracinesca
- Pozzetto di derivazione
- Allaccio privato

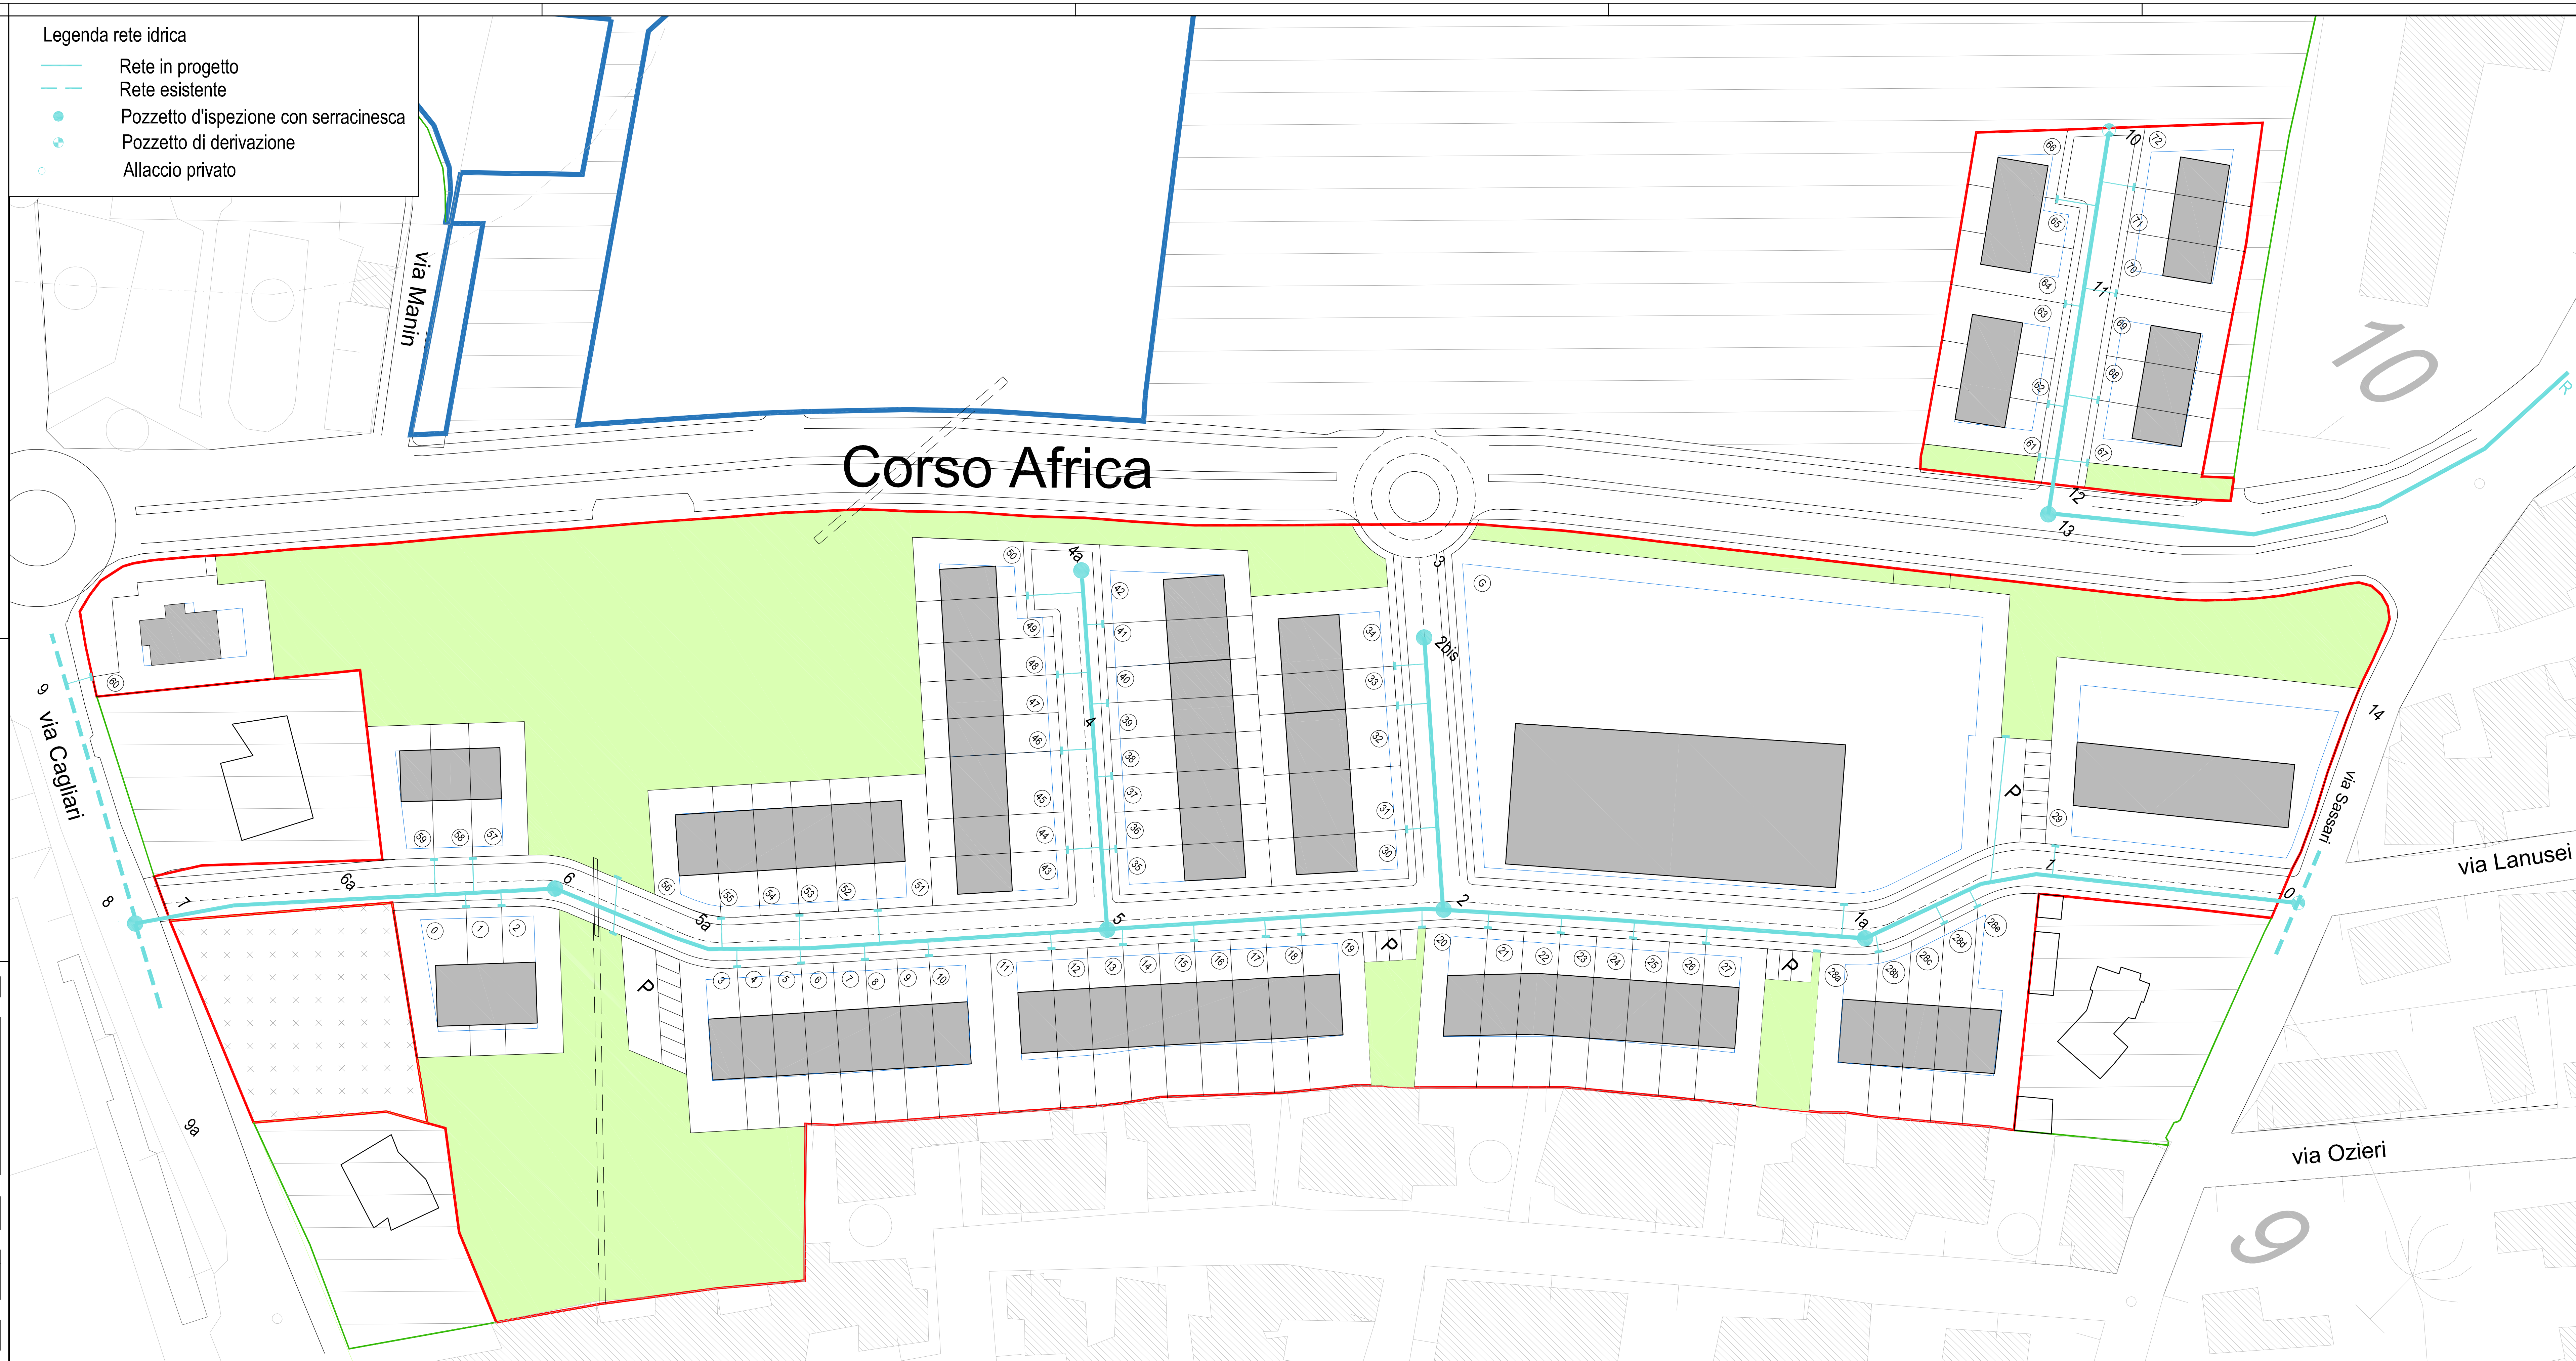

TAV. 06

DOI: 10.1002/for

data: Febbraio 2025

I PROGETTISTA
DOTT. ING. GIORGIO MOSTALLINO

I PROGETTISTA
DOTT. ING. SIMONE MARCIS

- schemi delle opere di urbanizzazione primaria -
Rete idrica