


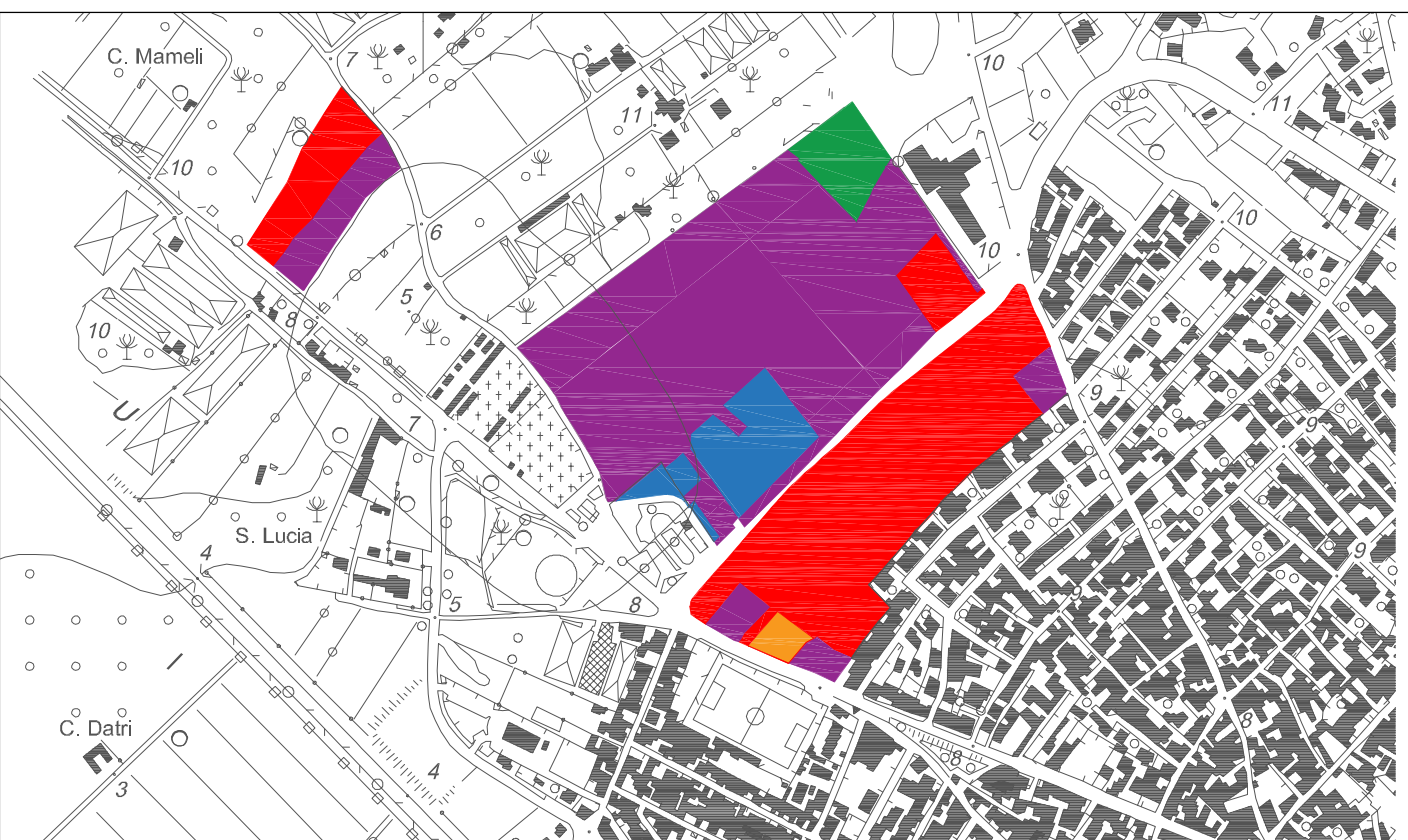


- Cessione per servizi e verde
- Cessione per parcheggi pubblici
- Volume a destinazione residenziale e attività connesse

- Legenda rete fognaria acque bianche
- Rete fognaria acque bianche
 - Pozzetto d'ispezione
 - Caditoia per raccolta acque meteoriche
 - Vasca di laminazione
- Legenda rete fognaria acque nere
- Rete in progetto
 - Pozzetto d'ispezione
 - Allaccio privato

- LEGENDA
- COMPARTO 1bis
 - COMPARTO 1
 - COMPARTO 2
 - COMPARTO 3
 - COMPARTO 4


Planimetria rete fognaria
acque bianche

Scala 1:1000

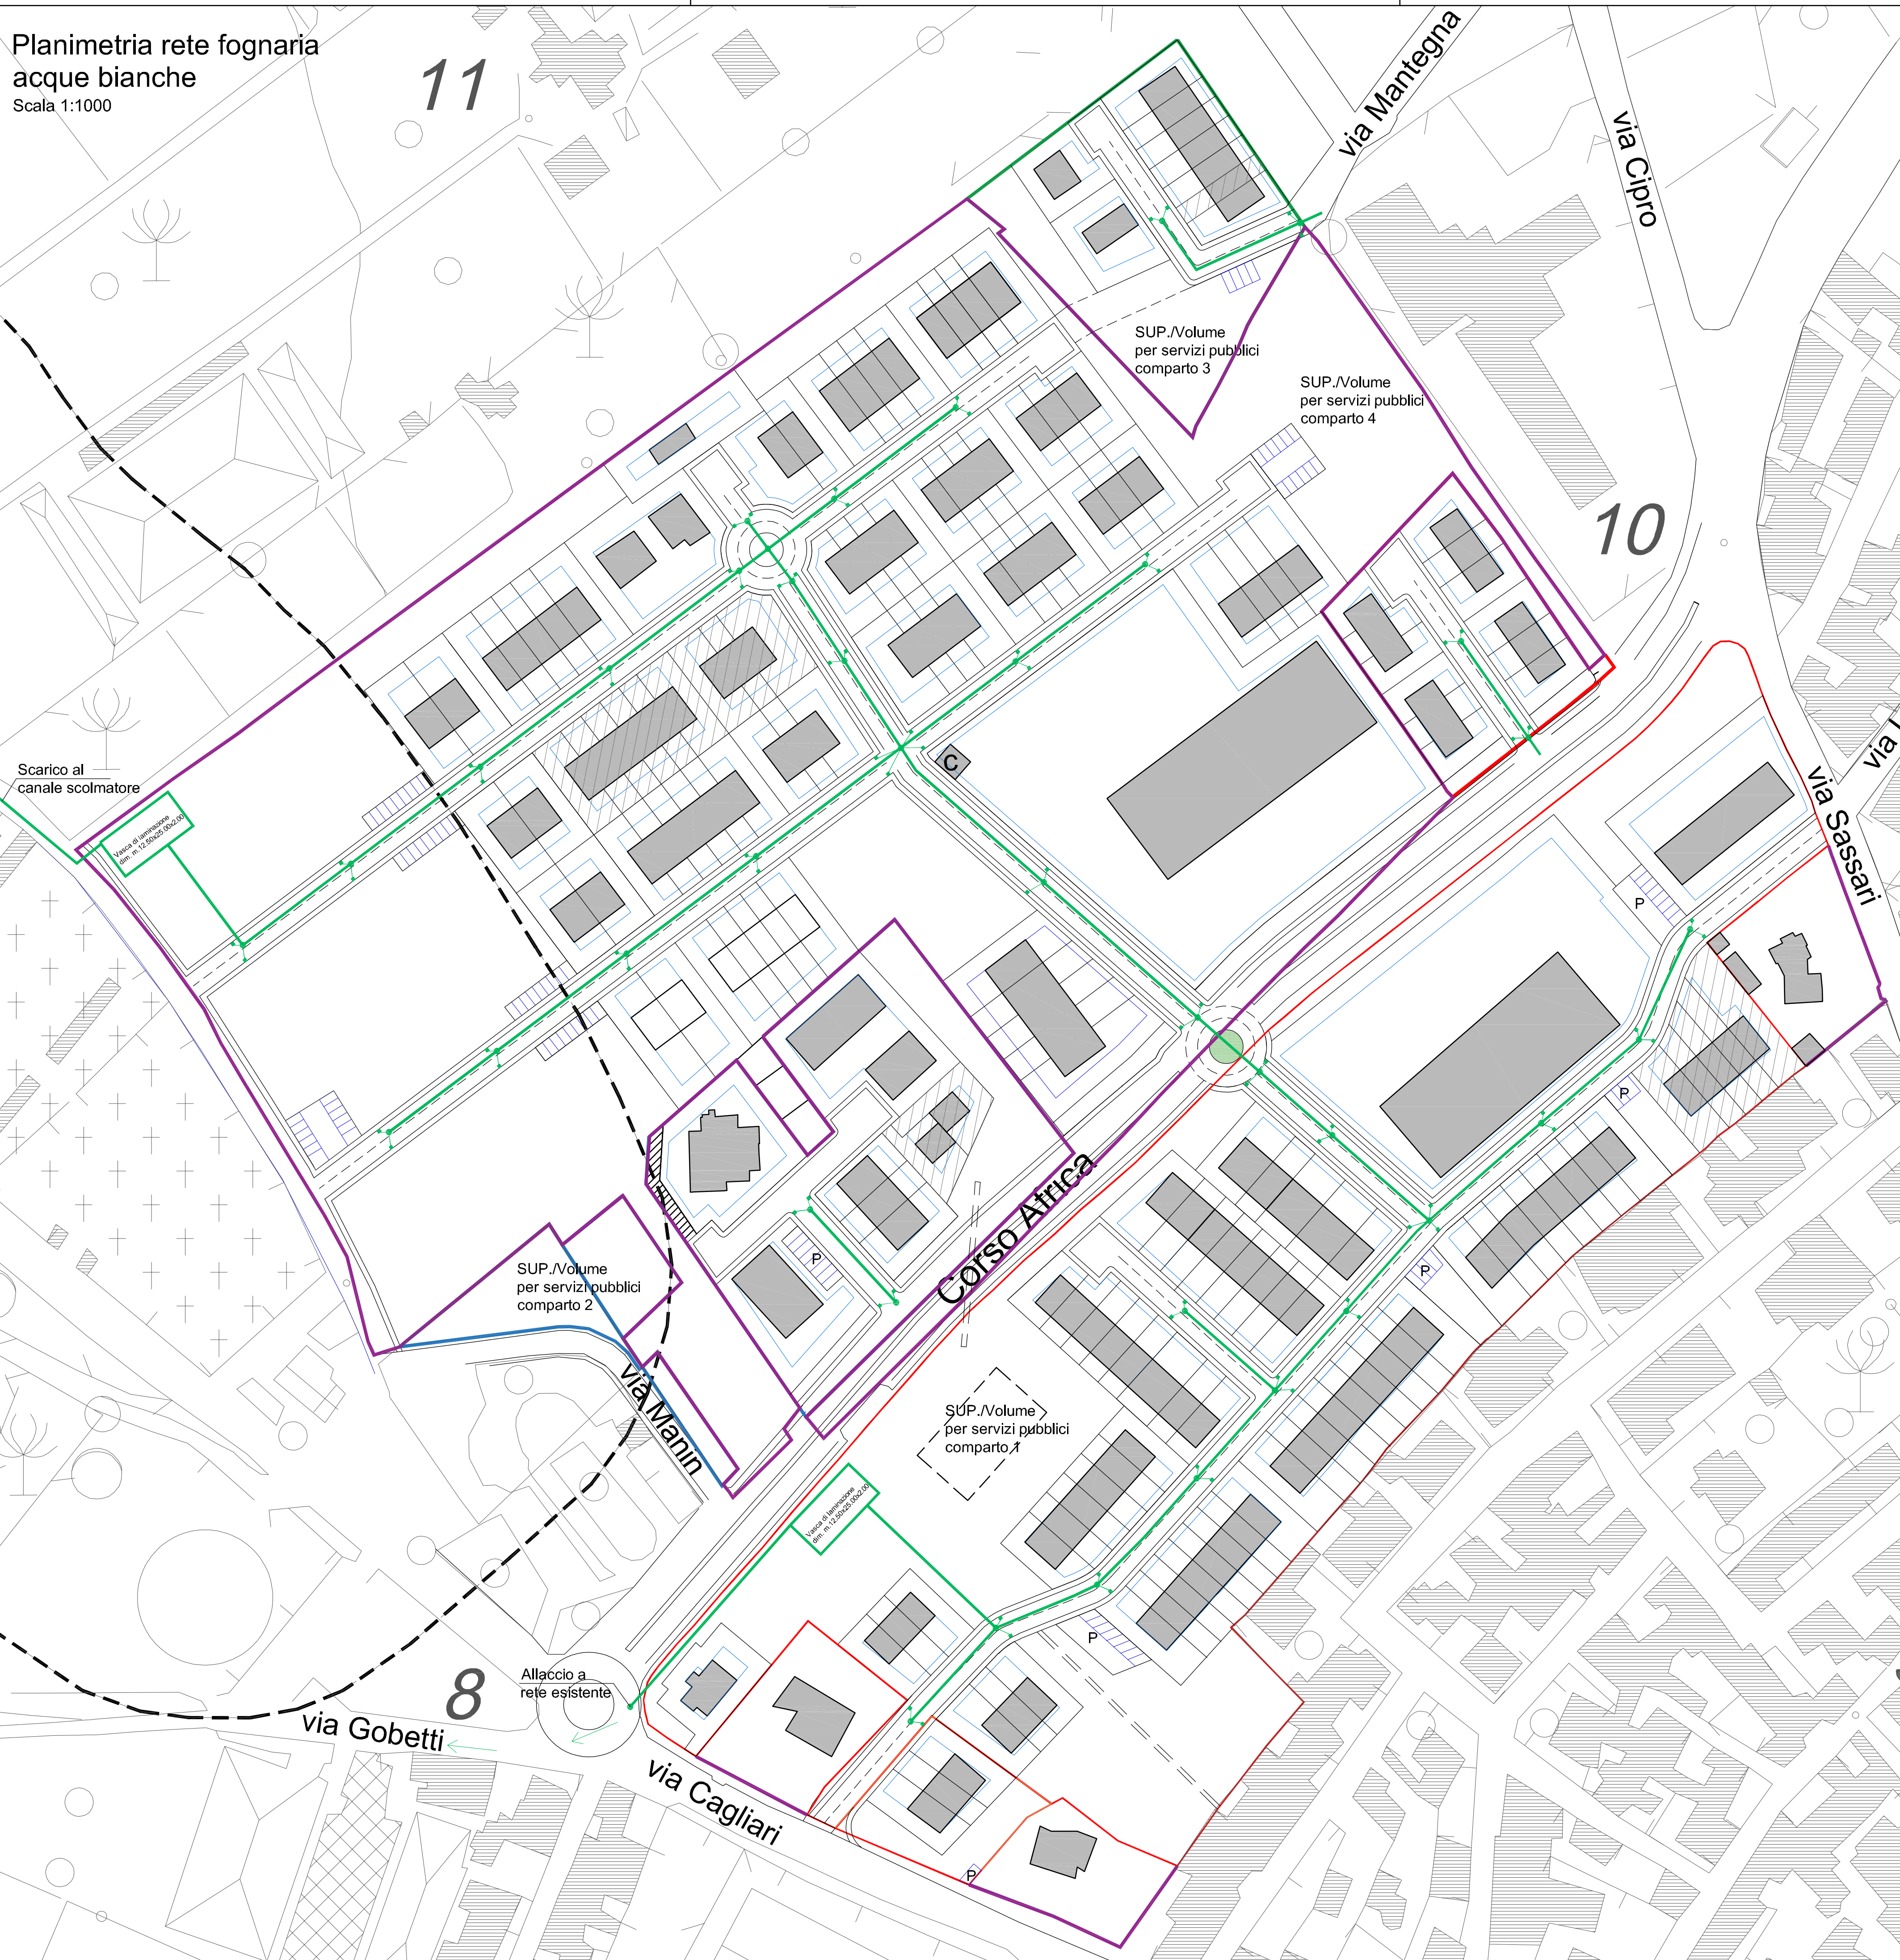

Planimetria rete fognaria
acque nere

Scala 1:1000

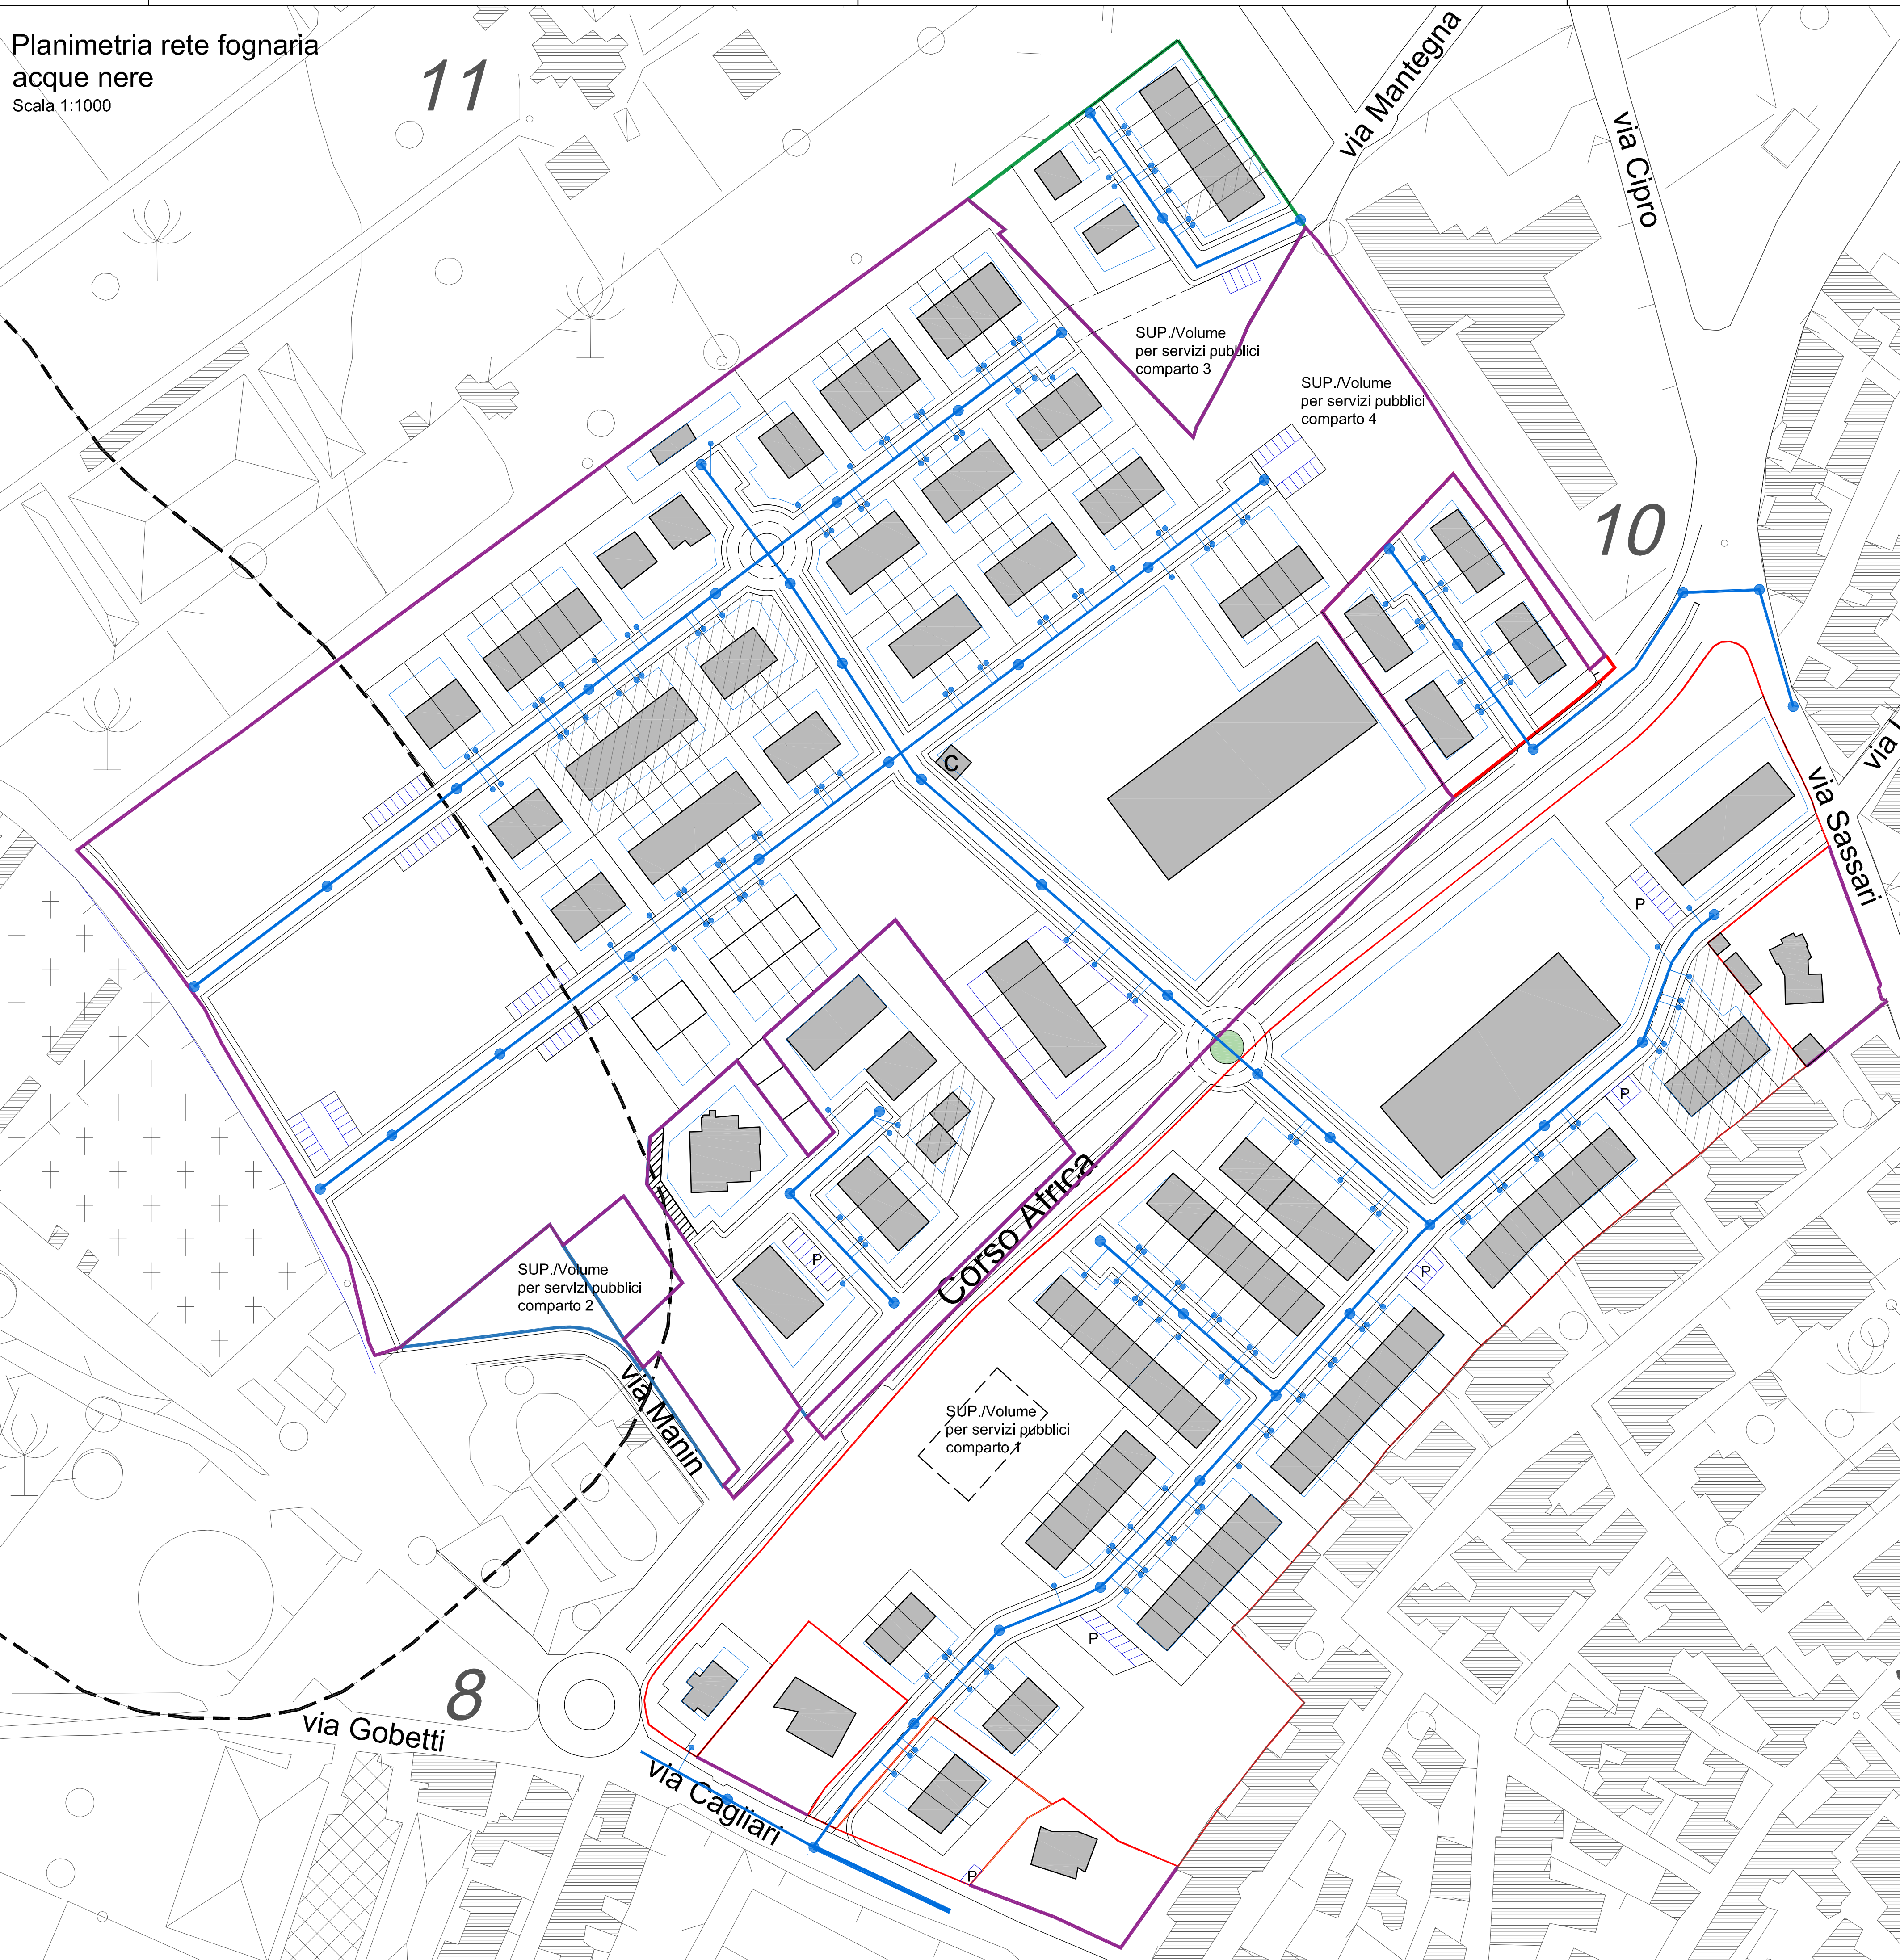

COMUNE DI ASSEMINI -CA-		TAV. 05
PROGETTO: Ambito di pianificazione integrata "P.In.4 Santa Lucia" VARIANTE PROGETTO GUIDA		I COMMITENTI
SOCIETA' SERVIZI TECNICI DI INGEGNERIA TECNOSERVICE 3M SRL Piazza Della Conciliazione, n°3 - 09032 Assemini (CA), Tel. 070/944663		data: Febbraio 2025
I PROGETTISTA DOTT. ING. SERGIO MOSTALLINO	I PROGETTISTA DOTT. ING. GIORGIO MOSTALLINO	I PROGETTISTA DOTT. ING. SIMONE MARCIS
- SCHEMA RETE FOGNARIA ACQUE BIANCHE E ACQUE NERE -		