



Cessione per servizi e verde

Cessione per parcheggi pubblici

Volume a destinazione residenziale e attività connesse

Legenda rete illuminazione pubblica

Legenda rete idrica



COMPARTO 1bis

COMPARTO 1

COMPARTO 2

COMPARTO 3

COMPARTO 4

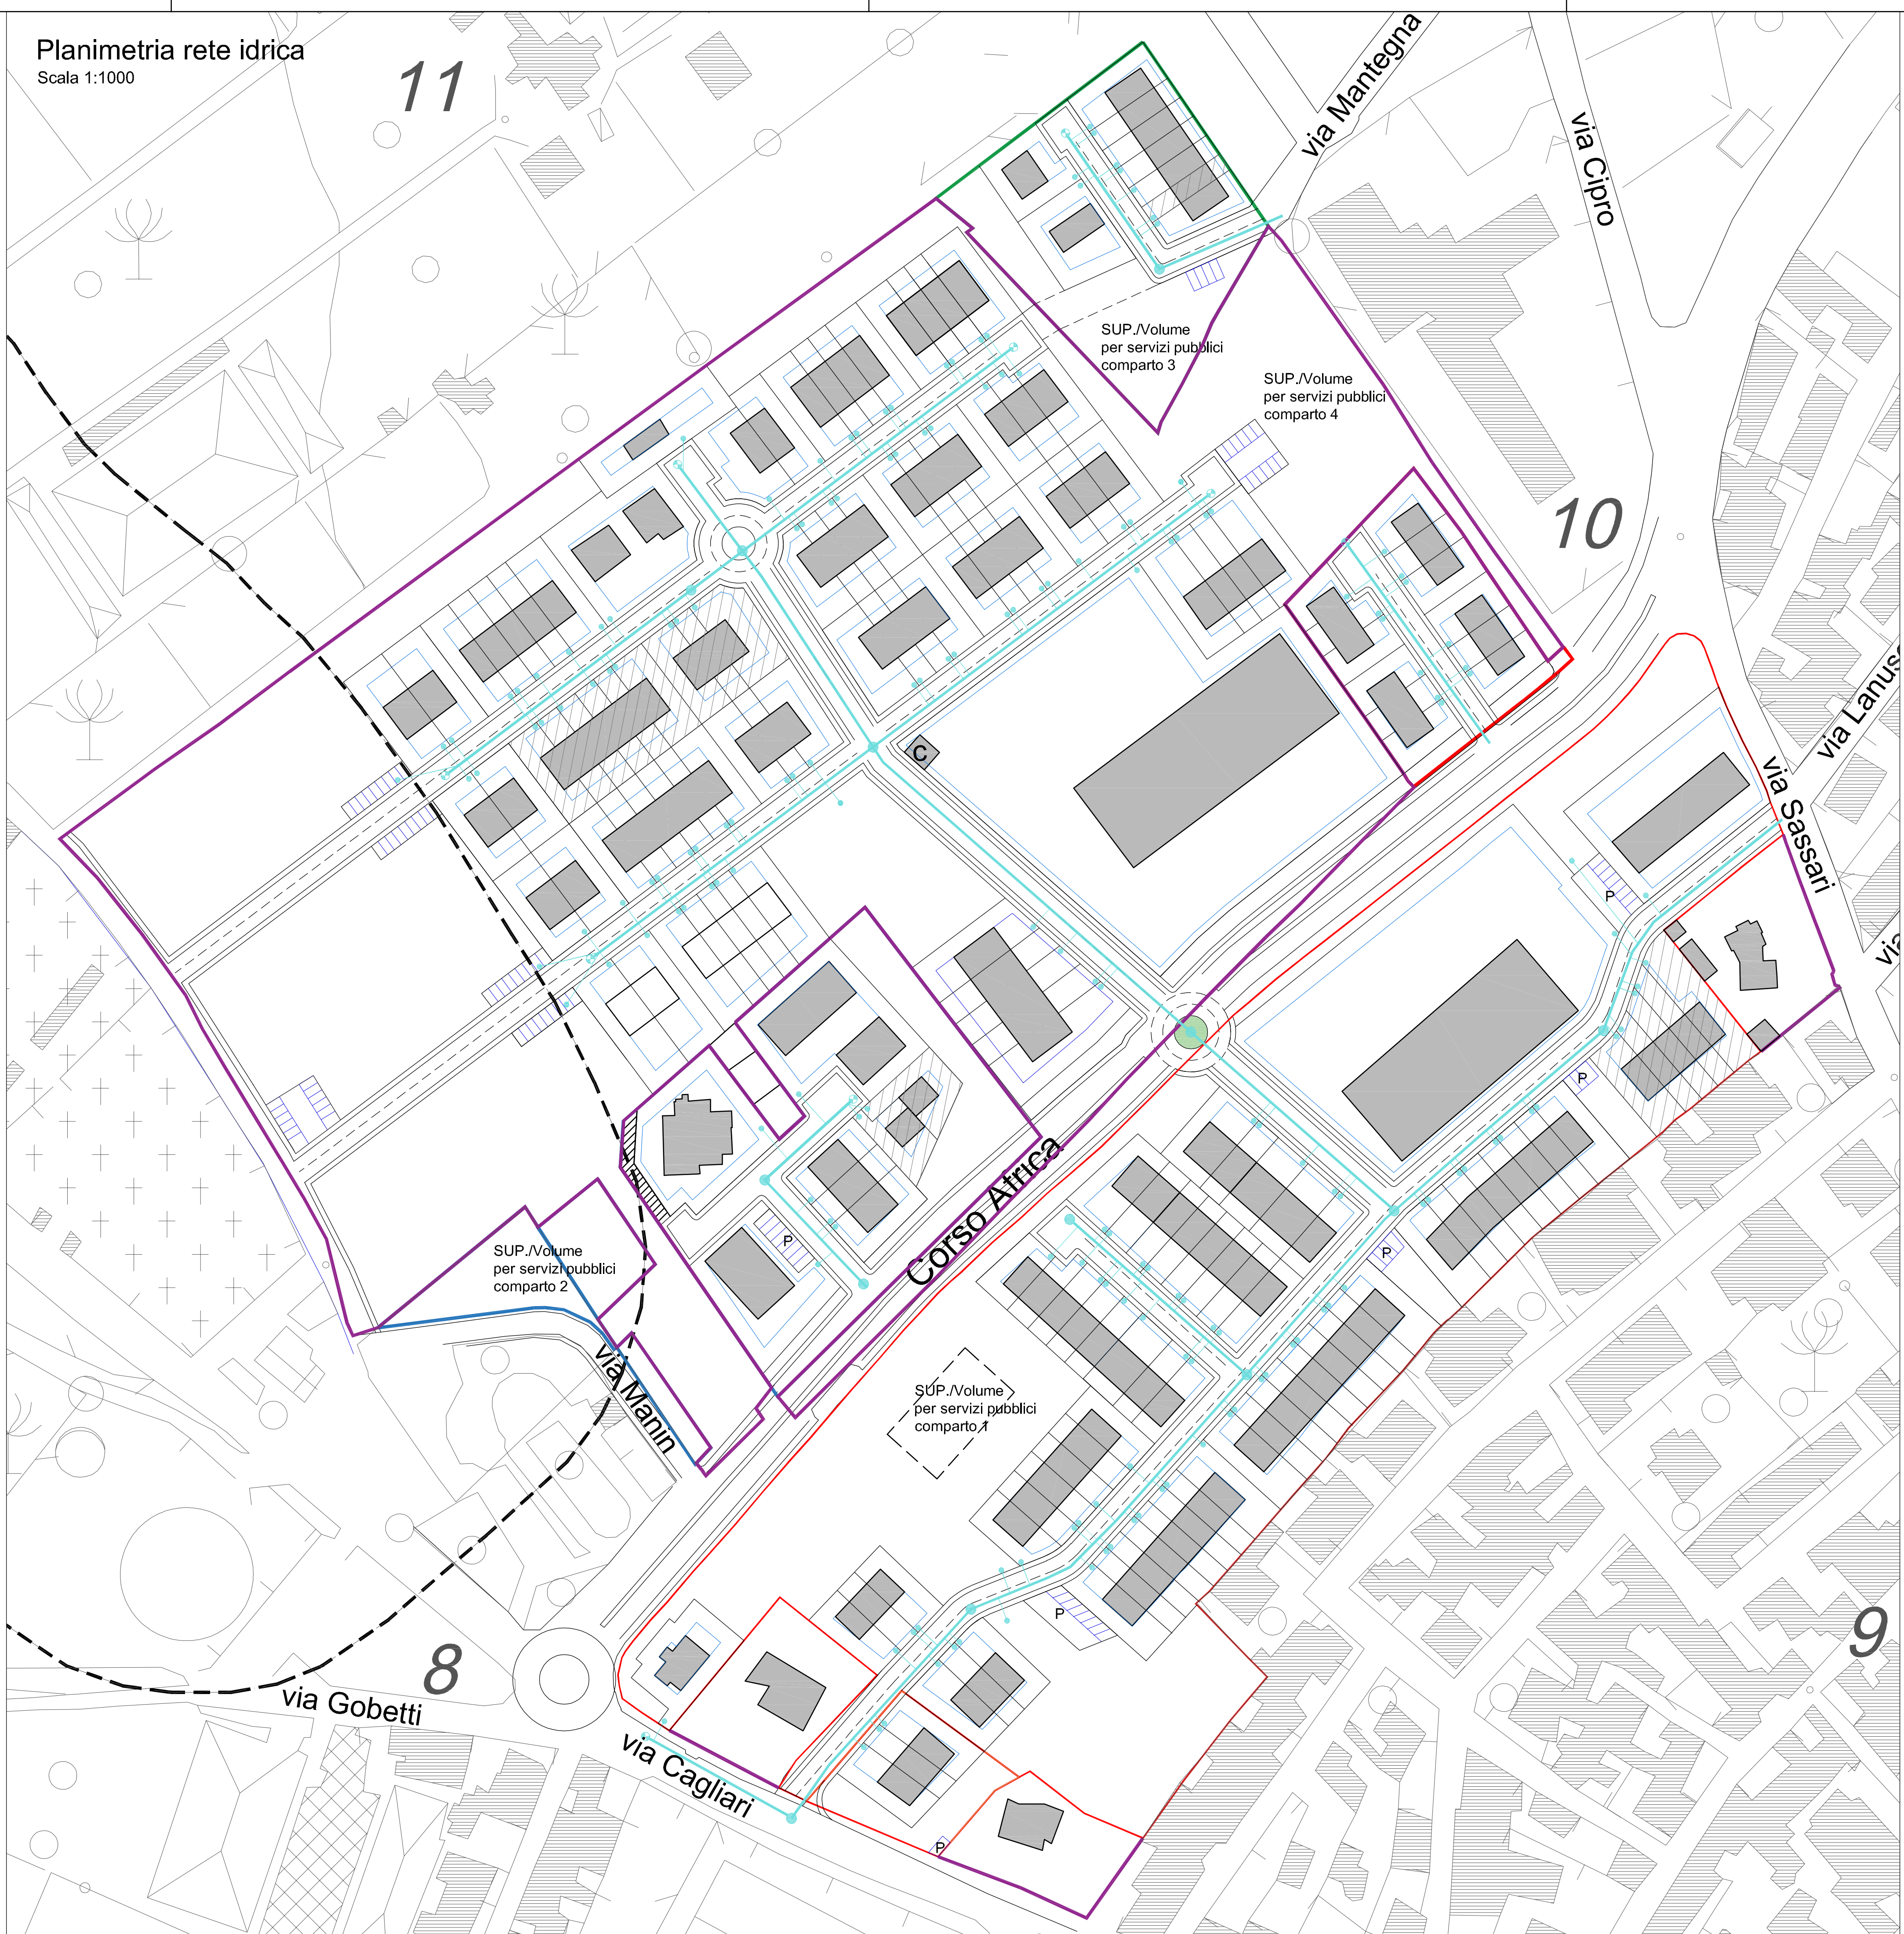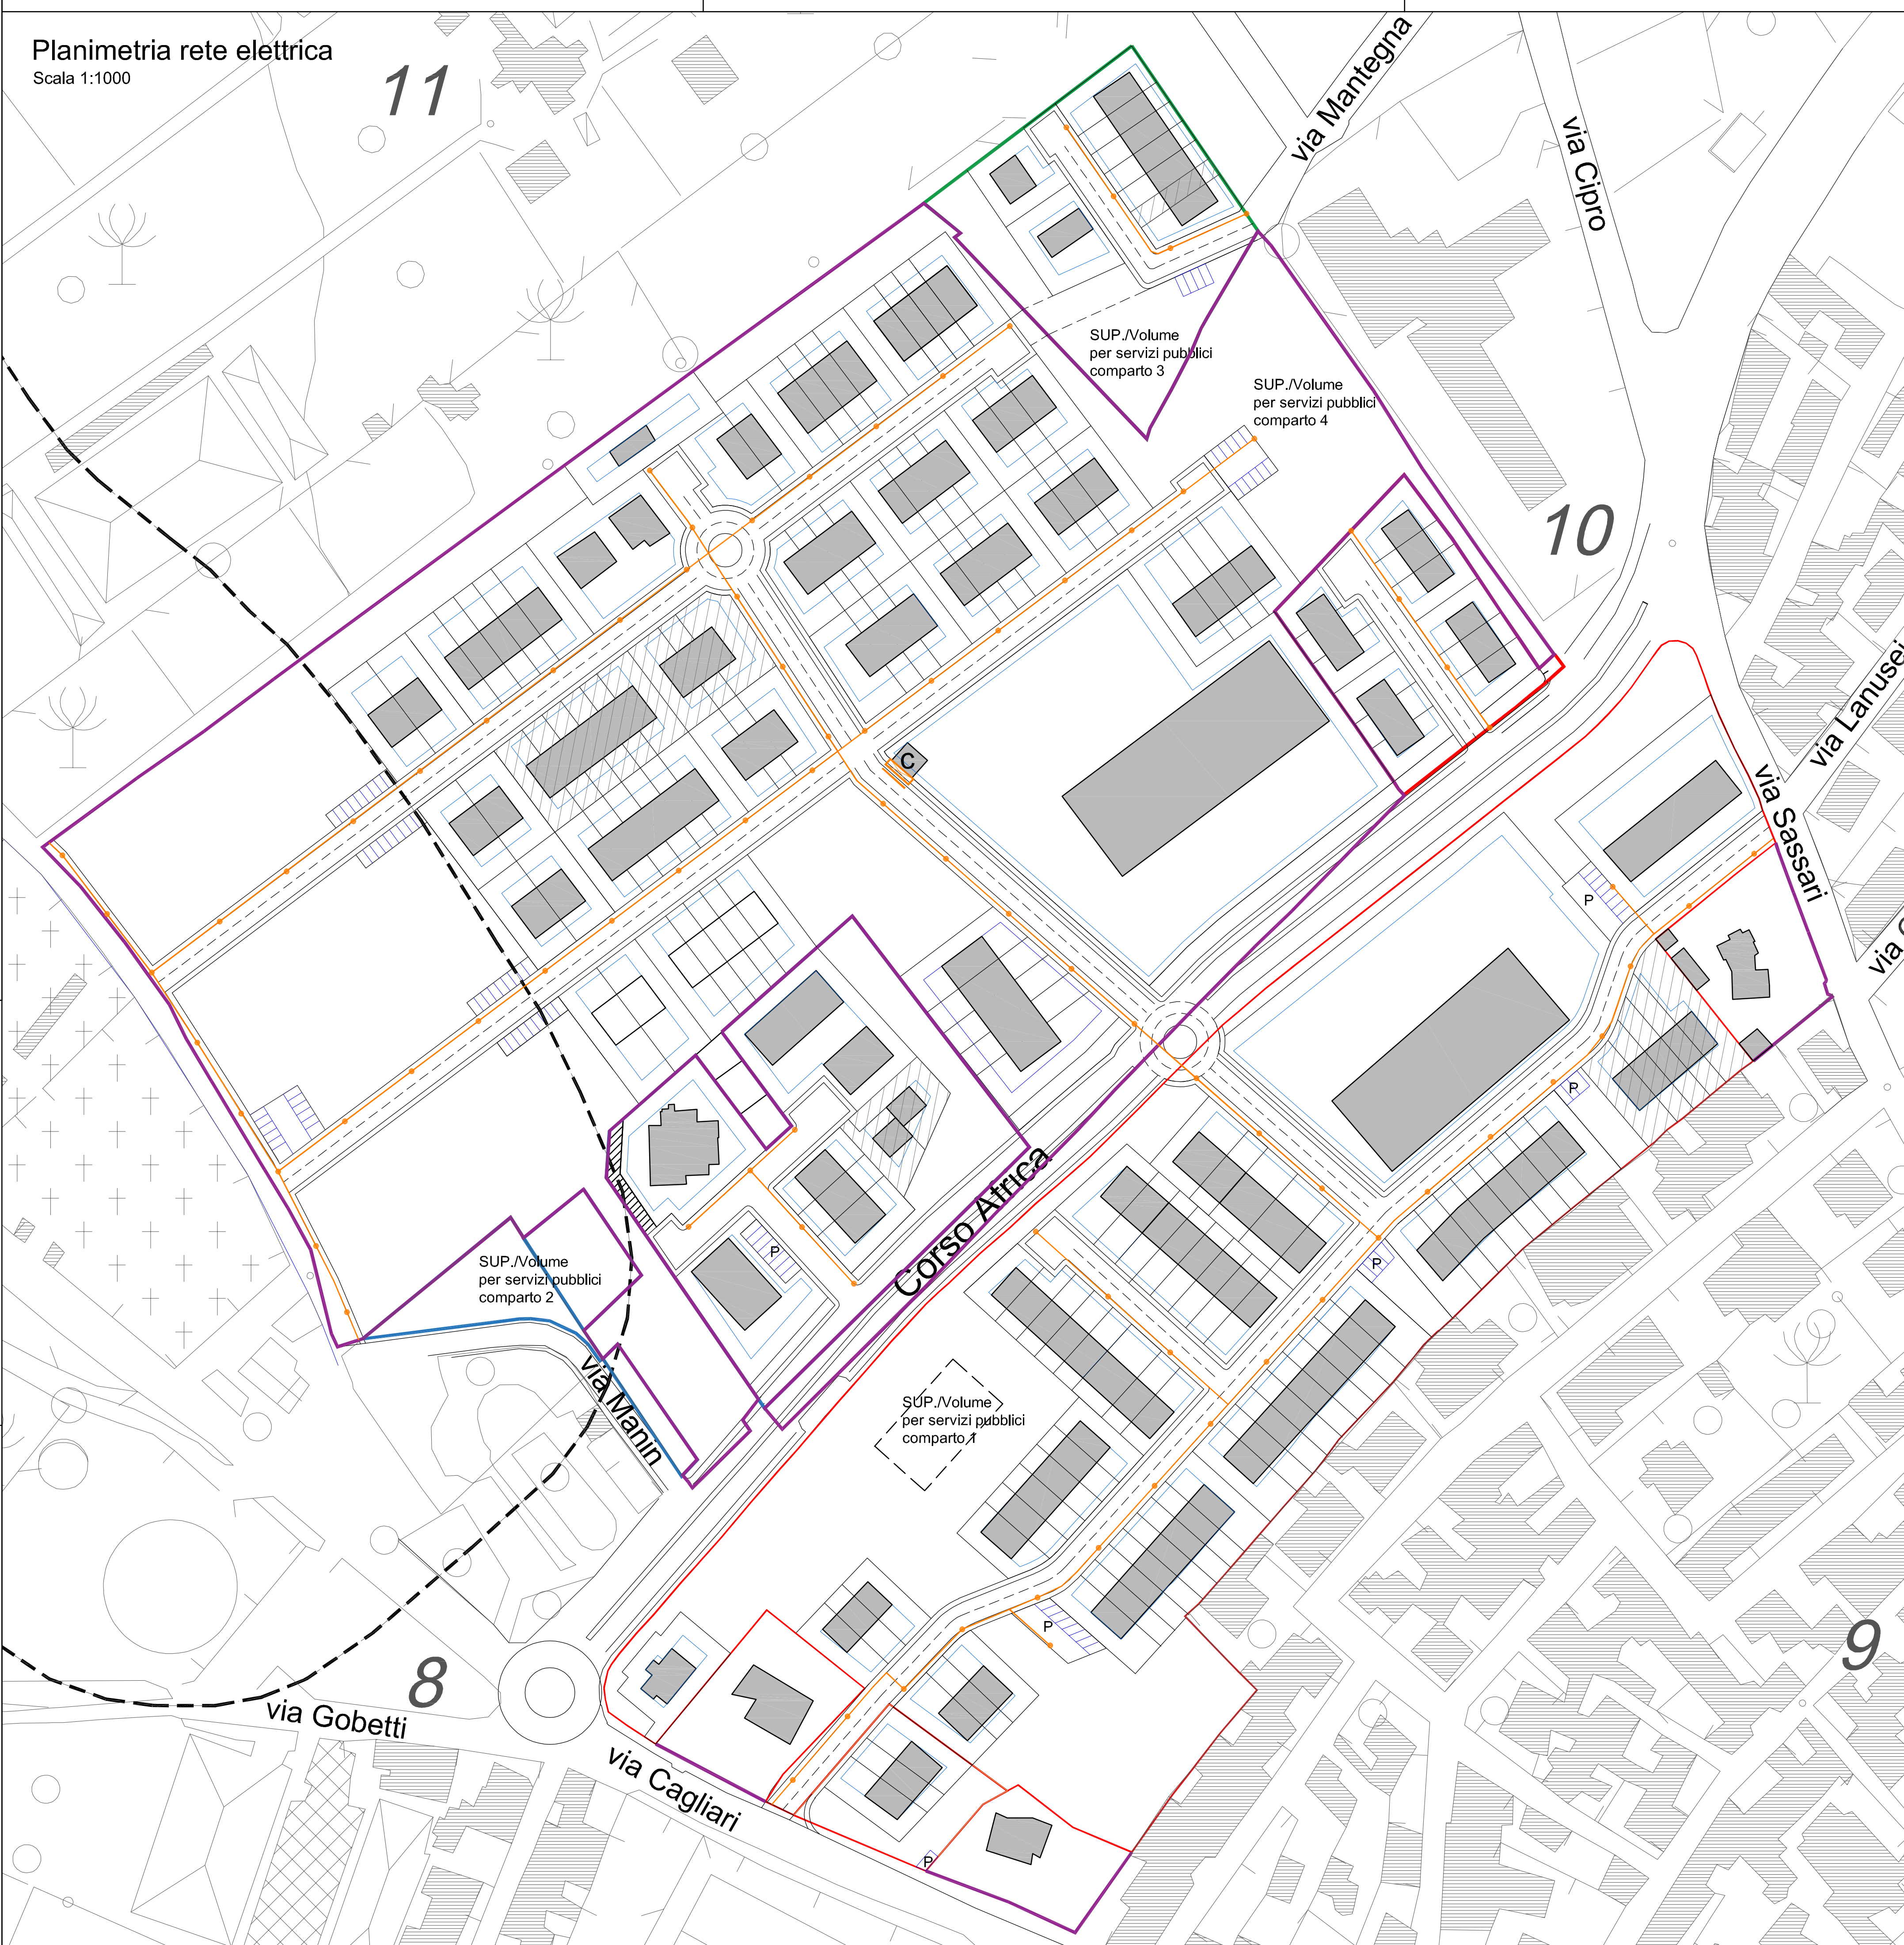

COMUNE DI ASSEMINI -CA-

TAV. 04

PROGETTO:
Ambito di pianificazione integrata "P.In.4
Santa Lucia"
VARIANTE PROGETTO GUIDA

I COMMITENTI

data: Febbraio 2025

SOCIETA' SERVIZI TECNICI DI INGEGNERIA TECNOSERVICE 3M SRL
Piazza Della Conciliazione, n°3 - 09032 Assemini (CA), Tel. 070/944663

I PROGETTISTA
DOTT. ING. SERGIO MOSTALLINO

I PROGETTISTA
DOTT. ING. GIORGIO MOSTALLINO

I PROGETTISTA
DOTT. ING. SIMONE MARCIS

- SCHEMA RETE ELETTRICA E IDRICA -