

Comparto 2 - in progetto -
Planimetria
Scala 1:500
LEGENDA
● COMPARTO 1
● COMPARTO 4
● Cessioni Servizi mq 4179,74
— Confini comparto - 2 - (in progetto)

COMUNE DI ASSEMINI -CA-

TAV. 05

PROGETTO:
Ambito di pianificazione integrata "P.in.4 Santa Lucia"
PROGETTO ATTUATIVO COMPARTO 2

COMMITTENTE

SOCIETÀ SERVIZI TECNICI DI INGEGNERIA TECNOSERVICE 3M SRL
Piazza Della Concazione, n°3 - 05032 Assenti (CA) Tel. 070944653


data: 01/09/2025

PROGETTISTA:
DOTT. ING. SERGIO MOSTELLINO


PROGETTISTA:
DOTT. ING. GIACCO MOSTELLINO

PROGETTISTA:
DOTT. ING. SIMONE MARCES

- Morfologia terreno - Sezioni-

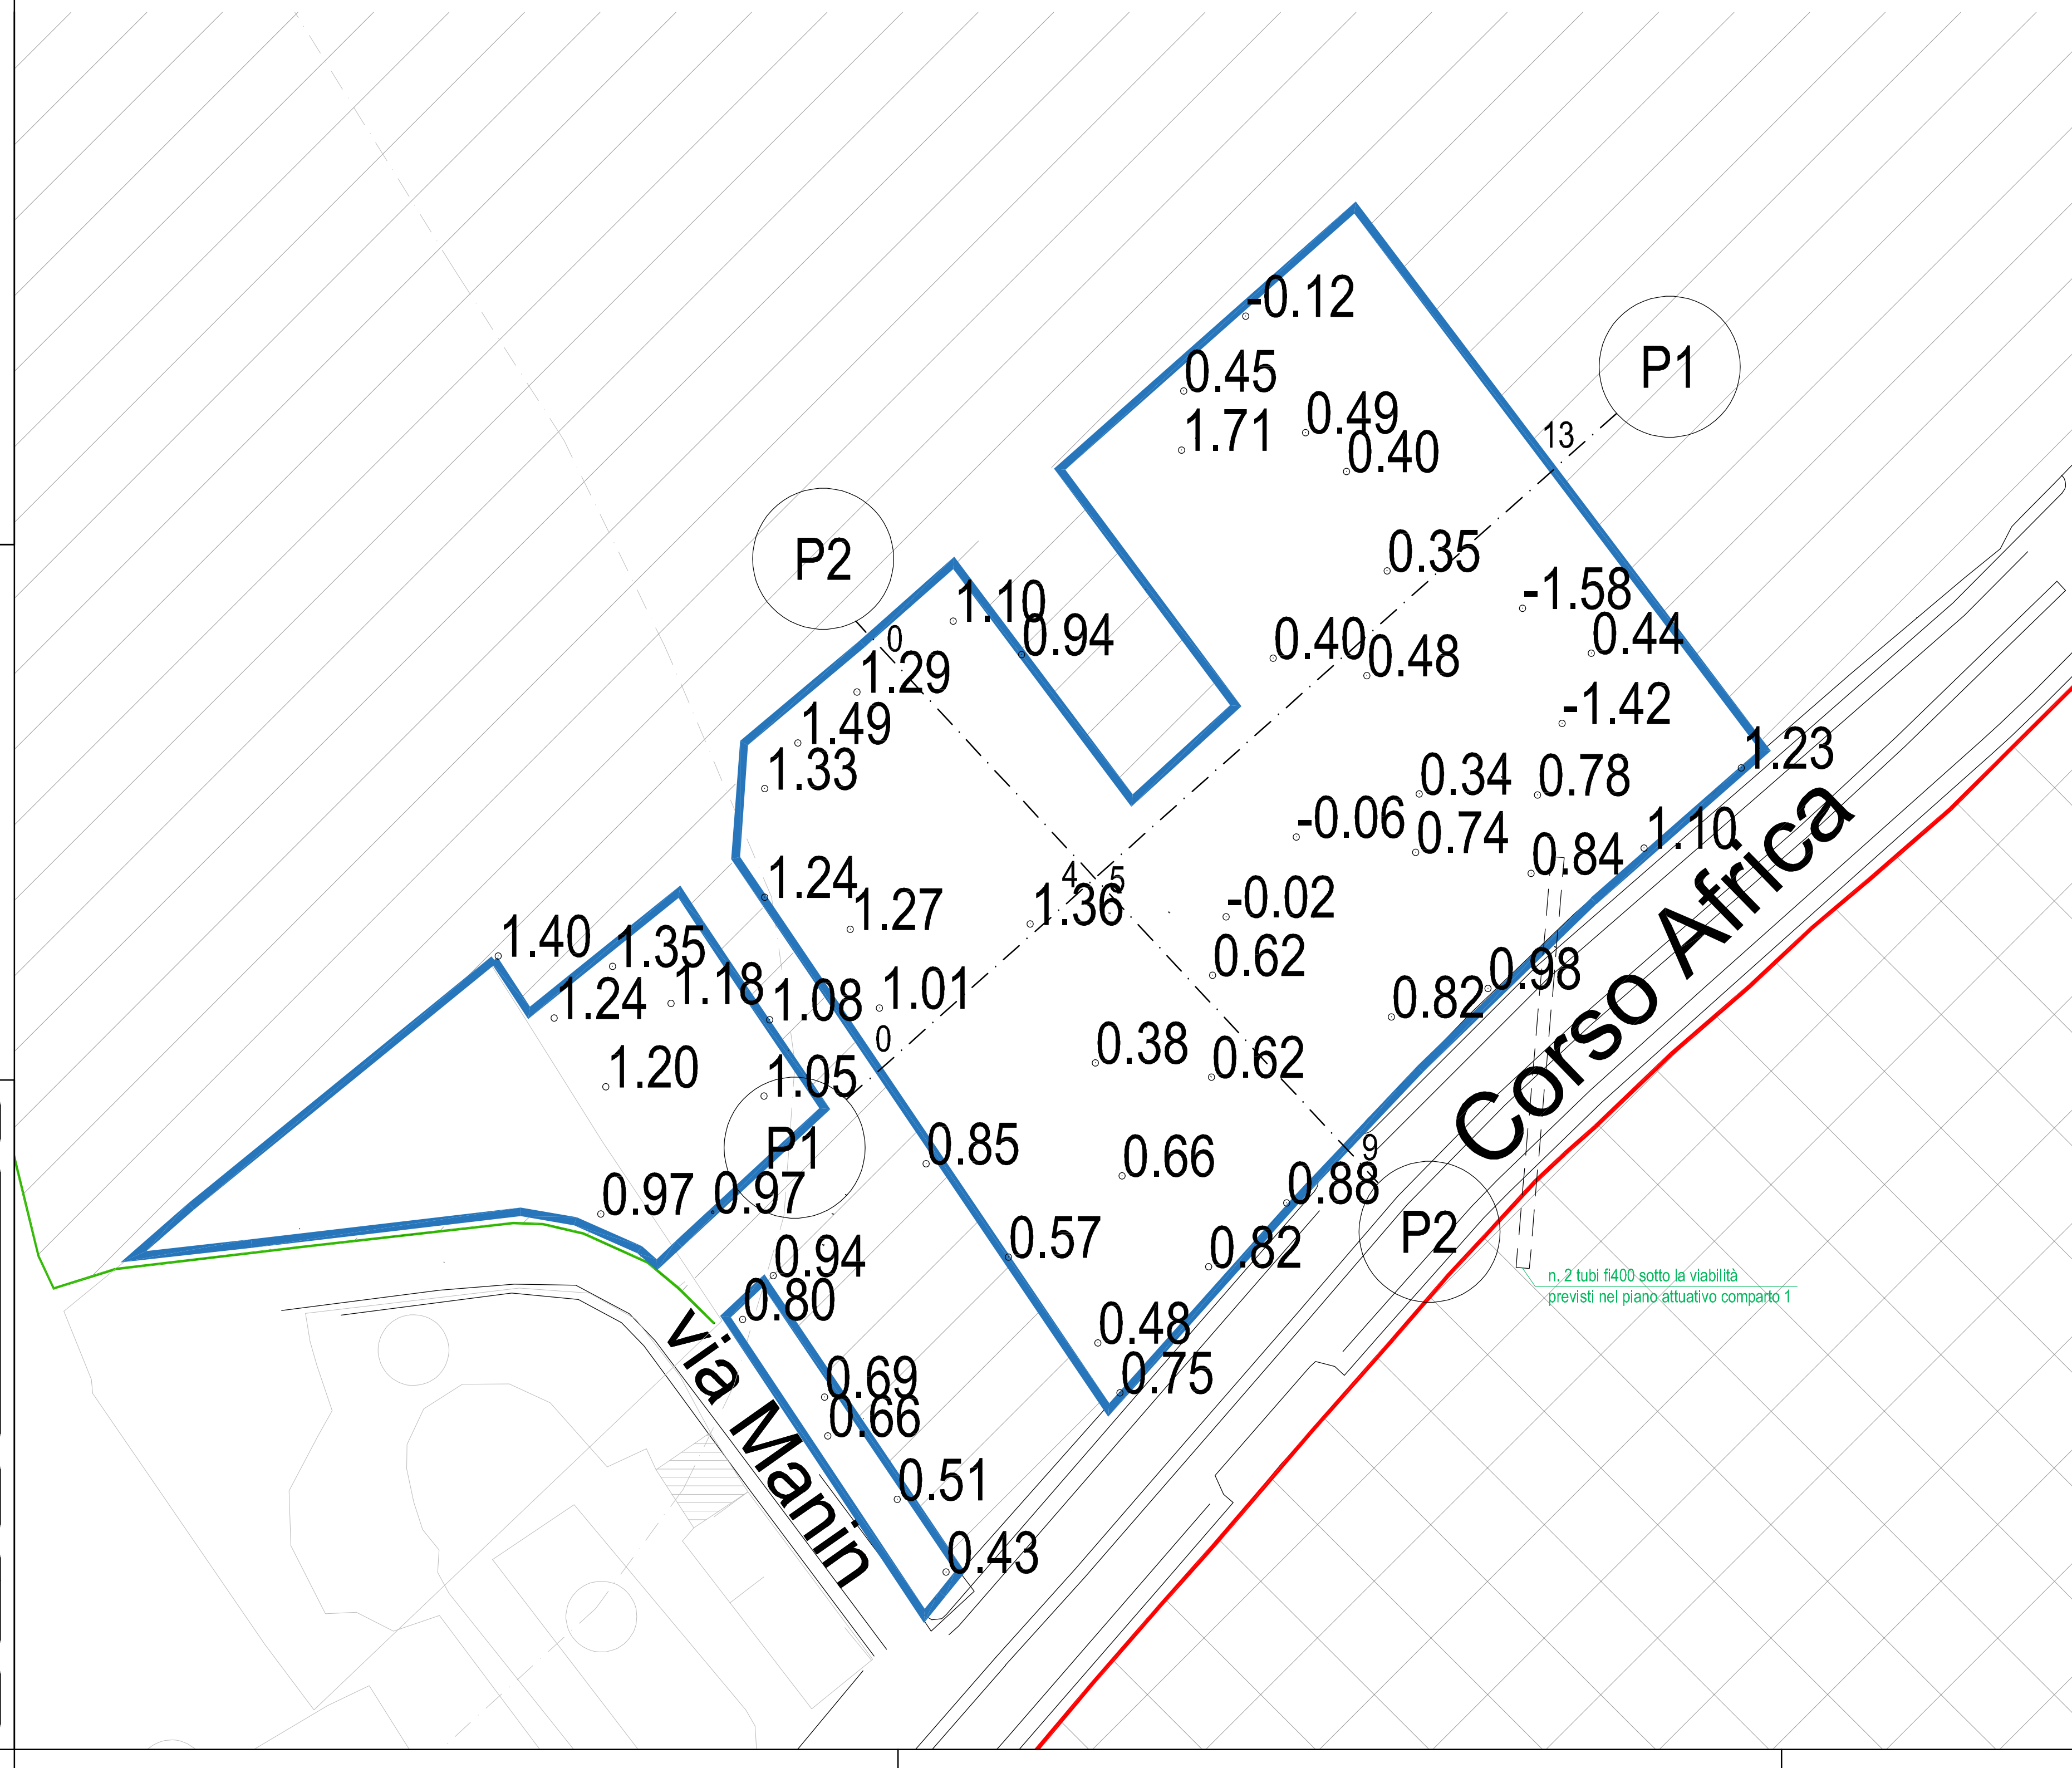

PROFILO LONGITUDINALE sez. P1

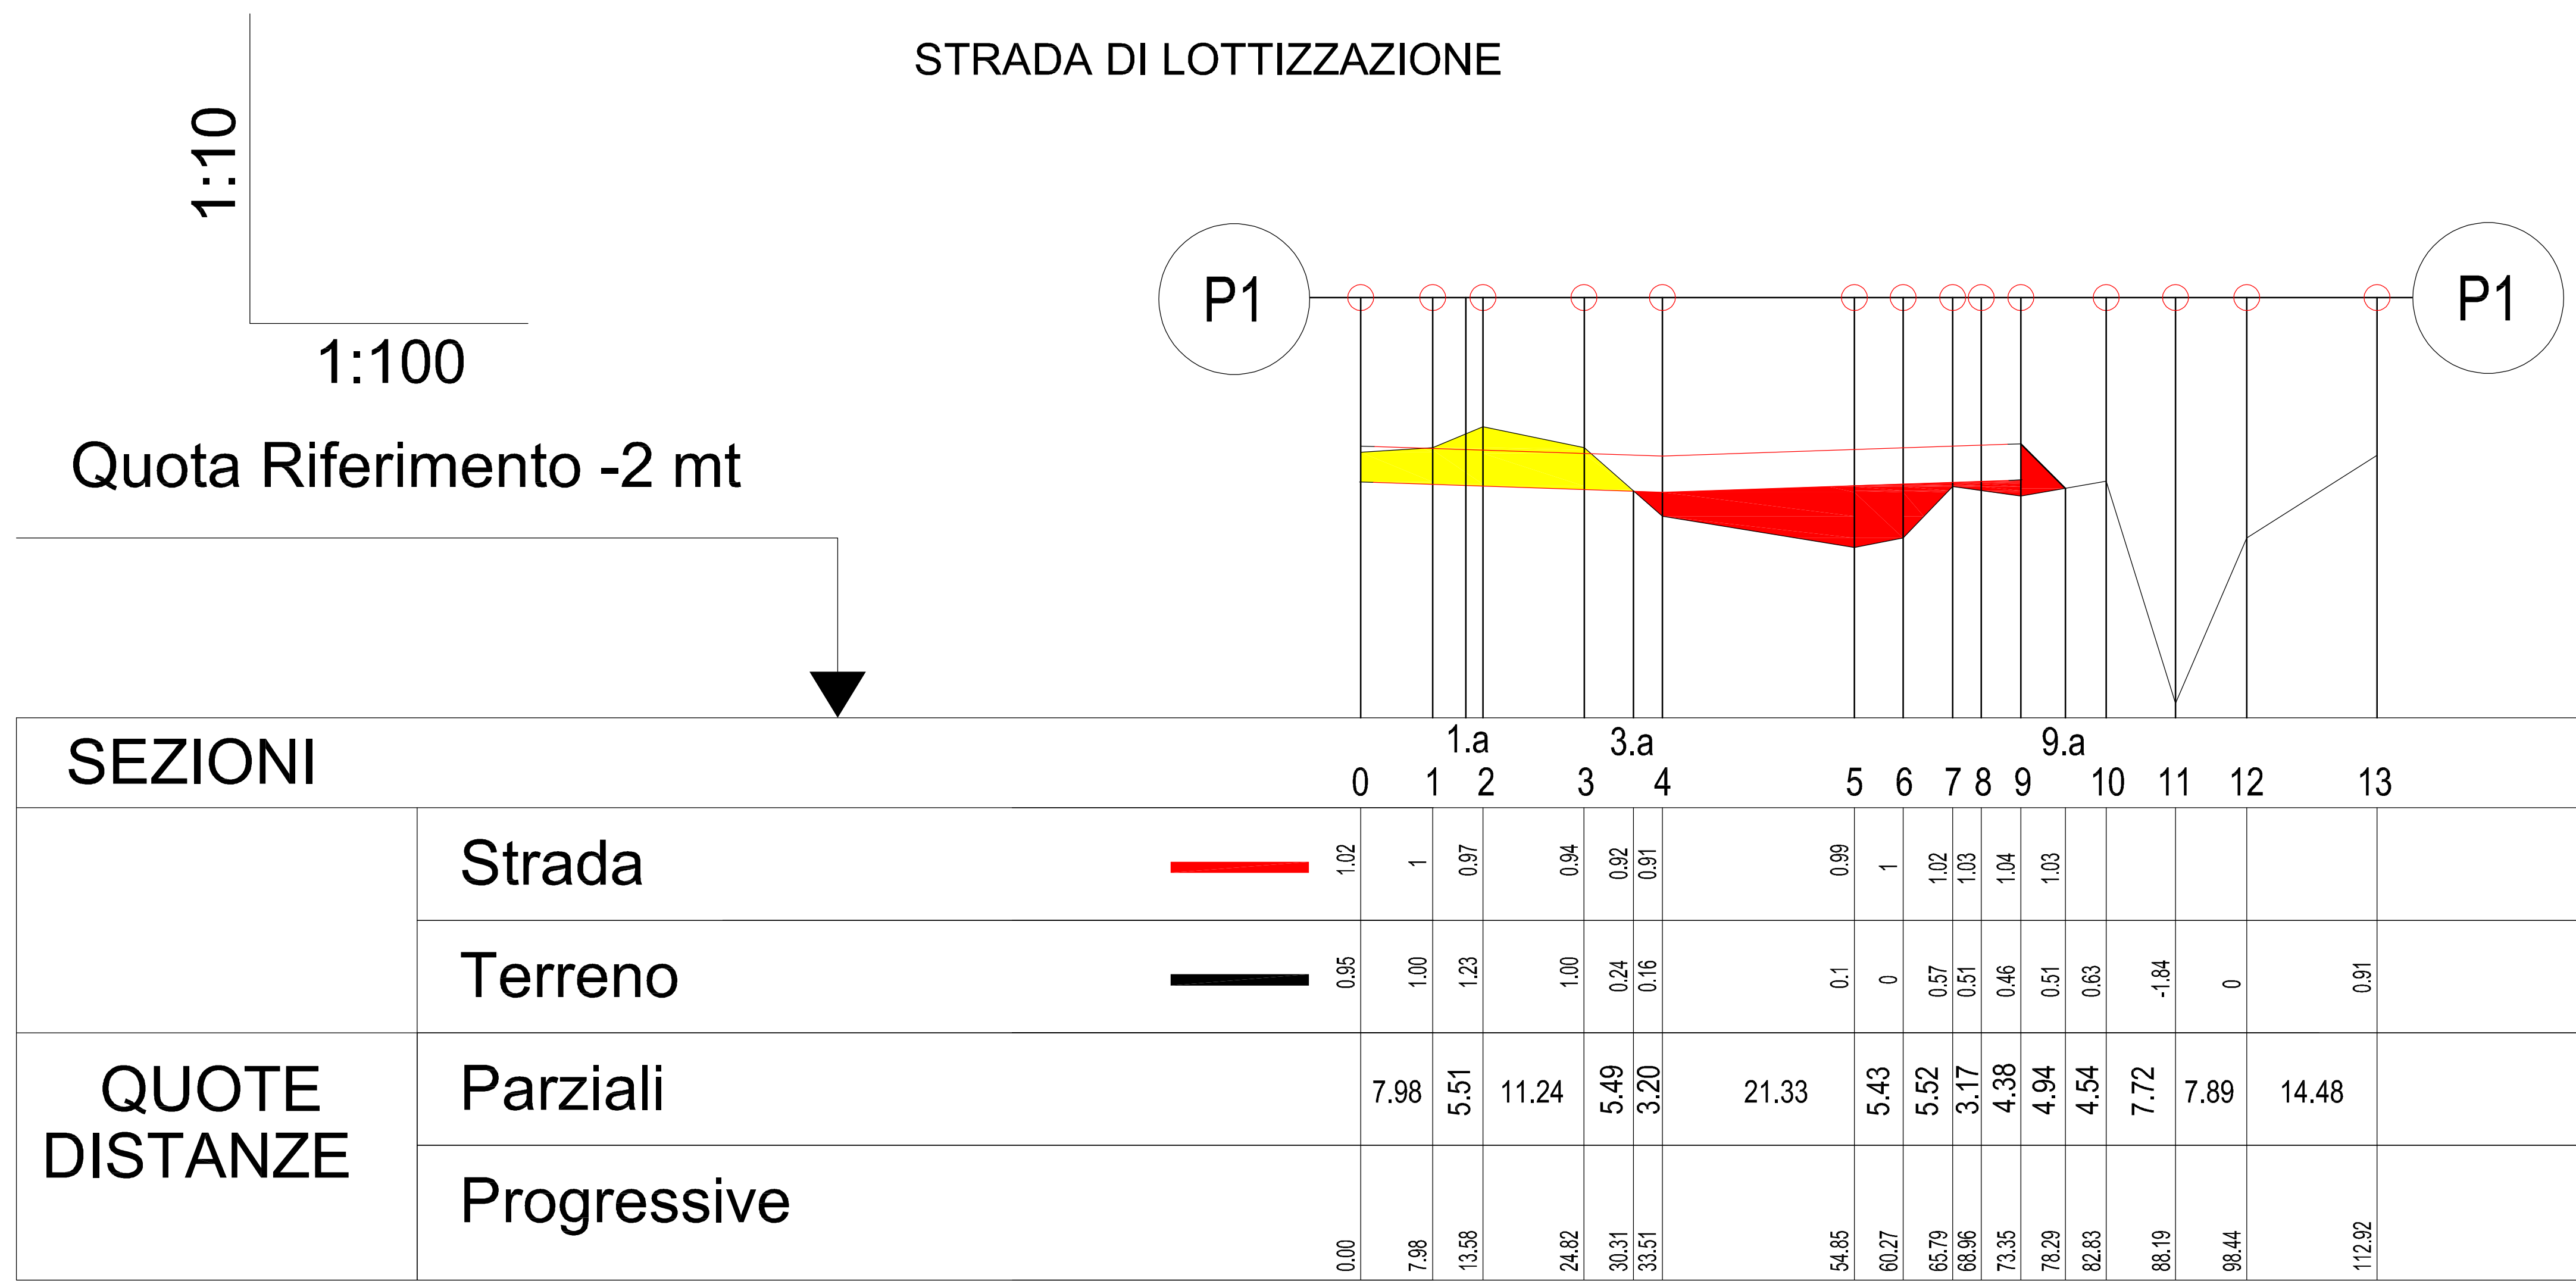

PROFILO LONGITUDINALE sez. P2

