


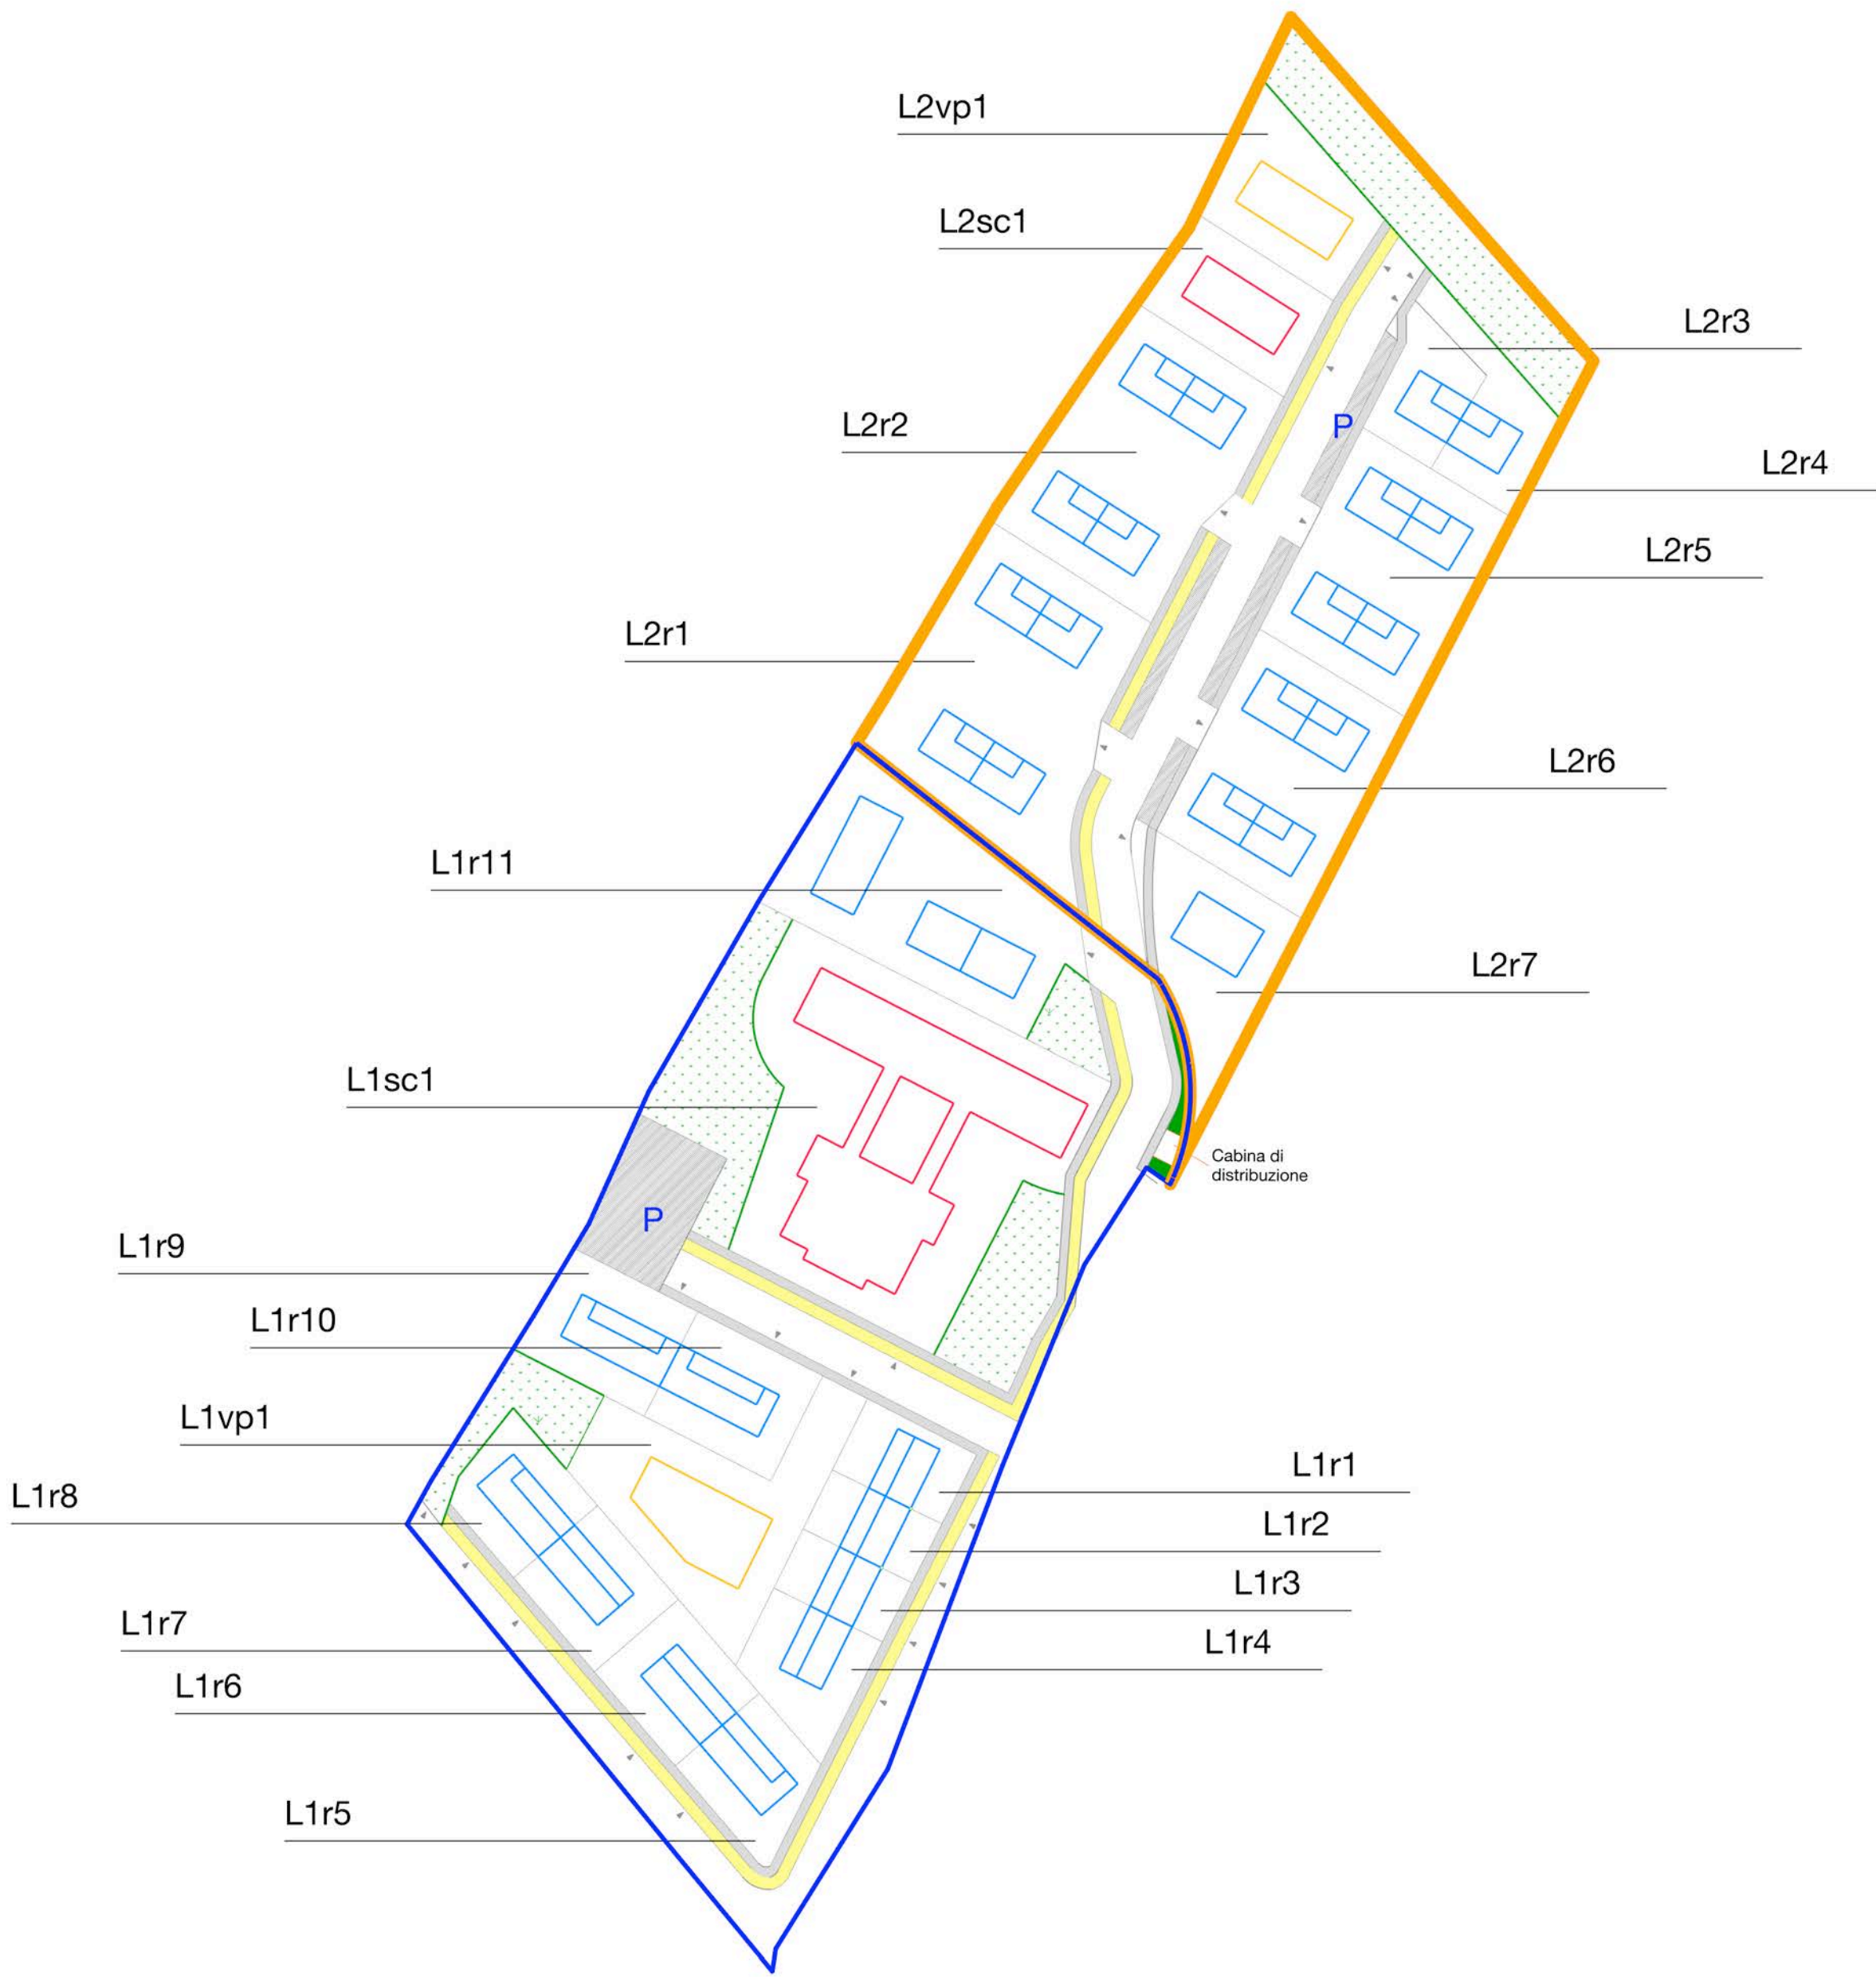

Piano attuativo La Cittadella Nord (2) _ 10.150 mq


- Servizi pubblici (S1-S2), 572 mq
- Parcheggi (S4) in linea o spina di pesce L 2,50 m, 280 mq
- Verde attrezzato (S3), 793 mq
- Servizi connessi, 498 mq
- Residenza privata, 6432 mq

L2r1, 1.604 mq
L2r2, 1.330 mq
L2r3, 287 mq
L2r4, 392 mq
L2r5, 1.089 mq
L2r6, 1.088 mq
L2r7, 642 mq

Piano attuativo La Cittadella Sud (1) _ 13.125 mq

- Servizi pubblici (S1-S2), 1.027 mq
- Parcheggi (S4) in linea o spina di pesce L 2,50 m, 395 mq
- Verde attrezzato (S3), 1.427 mq
- Servizi connessi, 2.590 mq
- Residenza privata, 4.778 mq

L1r1, 265 mq
L1r2, 222 mq
L1r3, 221 mq
L1r4, 373 mq
L1r5, 360 mq
L1r6, 379 mq
L1r7, 379 mq
L1r8, 358 mq
L1r9, 462 mq
L1r10, 458 mq
L1r11, 1.301 mq

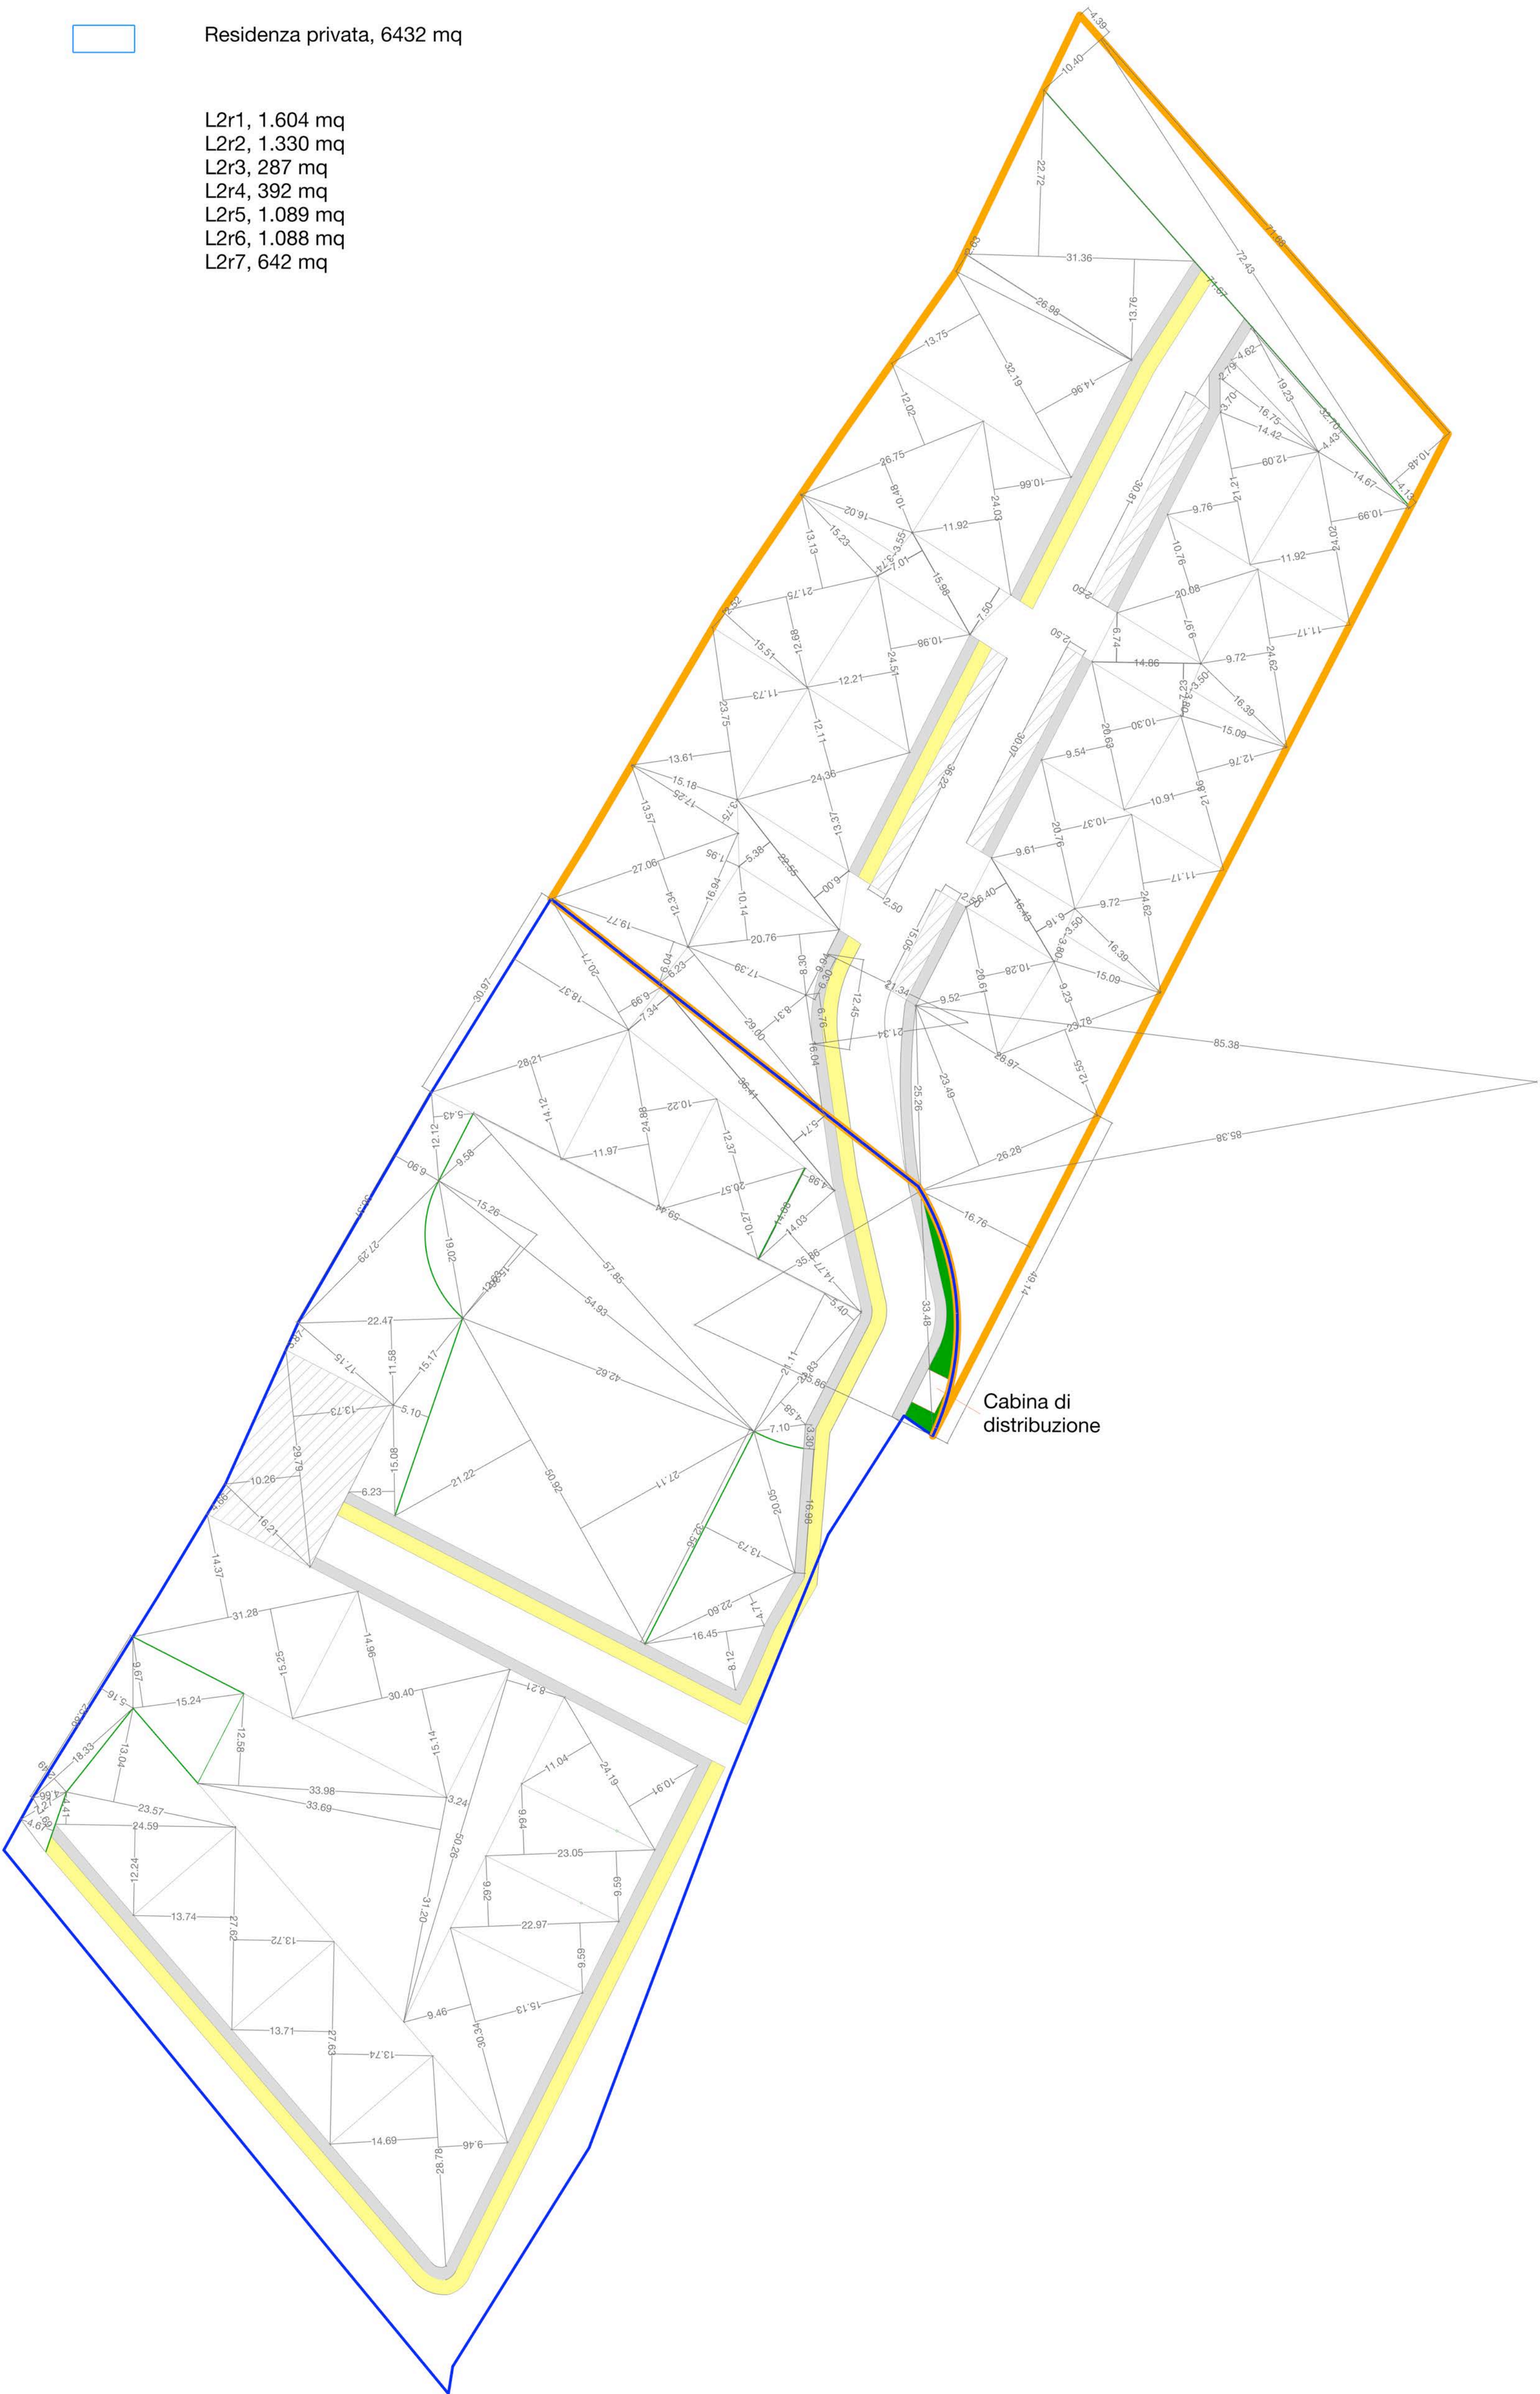

COMUNE DI ASSEMINI
CITTA' METROPOLITANA DI CAGLIARI



Piano attuativo "La Cittadella Sud"
Piano attuativo "La Cittadella Nord"

ELABORATI: Rappresentazione grafico-analitica delle superfici dei lotti privati e dei lotti pubblici		TAVOLA: 2.3.N.rev	
		DATA: 1 Agosto 2023	
APPROVAZIONE:	PROGETTISTI: Ing. Gianluigi Corongiu Arch. Giulia Biancu	SCALA: 1:500	Revisione 1 Agosto 2023