
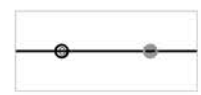


LEGENDA


-  Reti fognarie acque bianche con tubo in cemento $\varnothing$ 400
-  Pozzetto di ispezione rete acque bianche
-  Reti fognarie acque nere con tubo in gres $\varnothing$ 250
-  Pozzetto di ispezione rete acque nere
-  Linea esistente rete acque nere
-  Reti idrica con pozzetti e saracinesca
-  Linea esistente rete idrica
-  Rete illuminazione pubblica
-  Linea esistente illuminazione pubblica
-  Rete elettrica
-  linea esistente rete elettrica
-  Rete telefonica
-  Punto da rilievo per allaccio alla rete esistente

SCHEMA RETI IDRICA, ACQUE BIANCHE ACQUE NERE

SCHEMA RETI DI ILLUMINAZIONE PUBBLICA, ELETTRICA E TELEFONICA

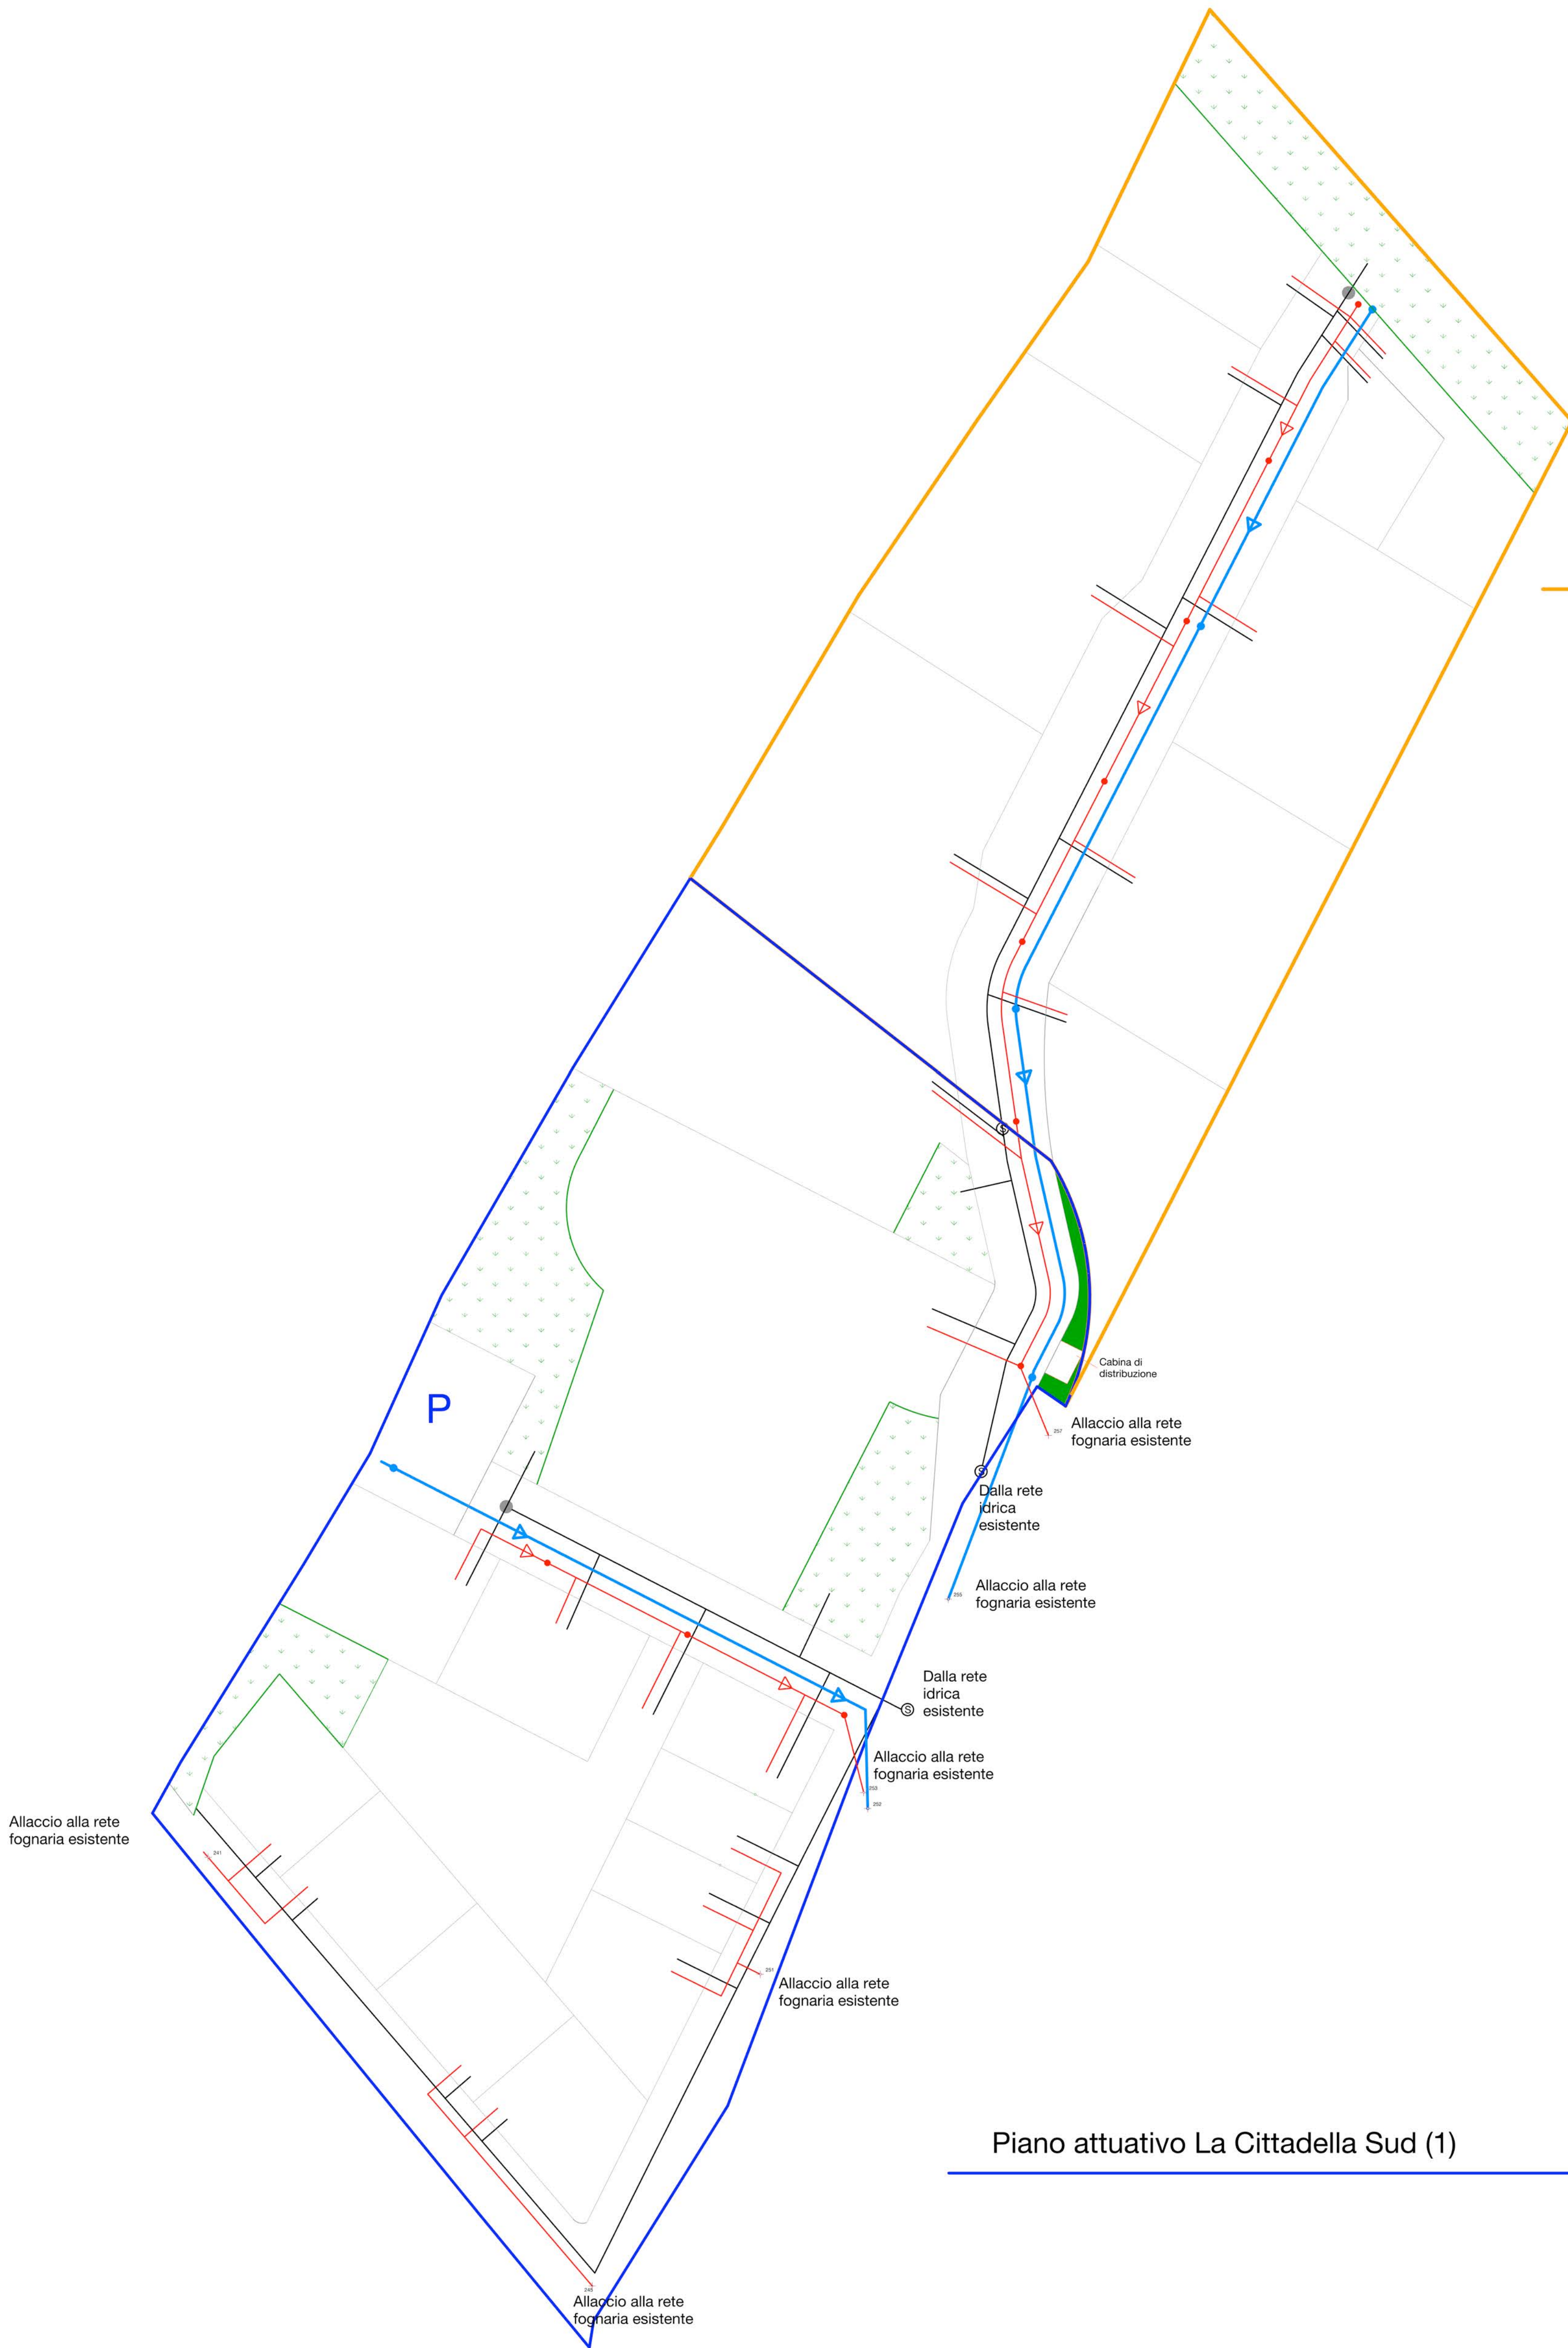

Piano attuativo La Cittadella Sud (1)

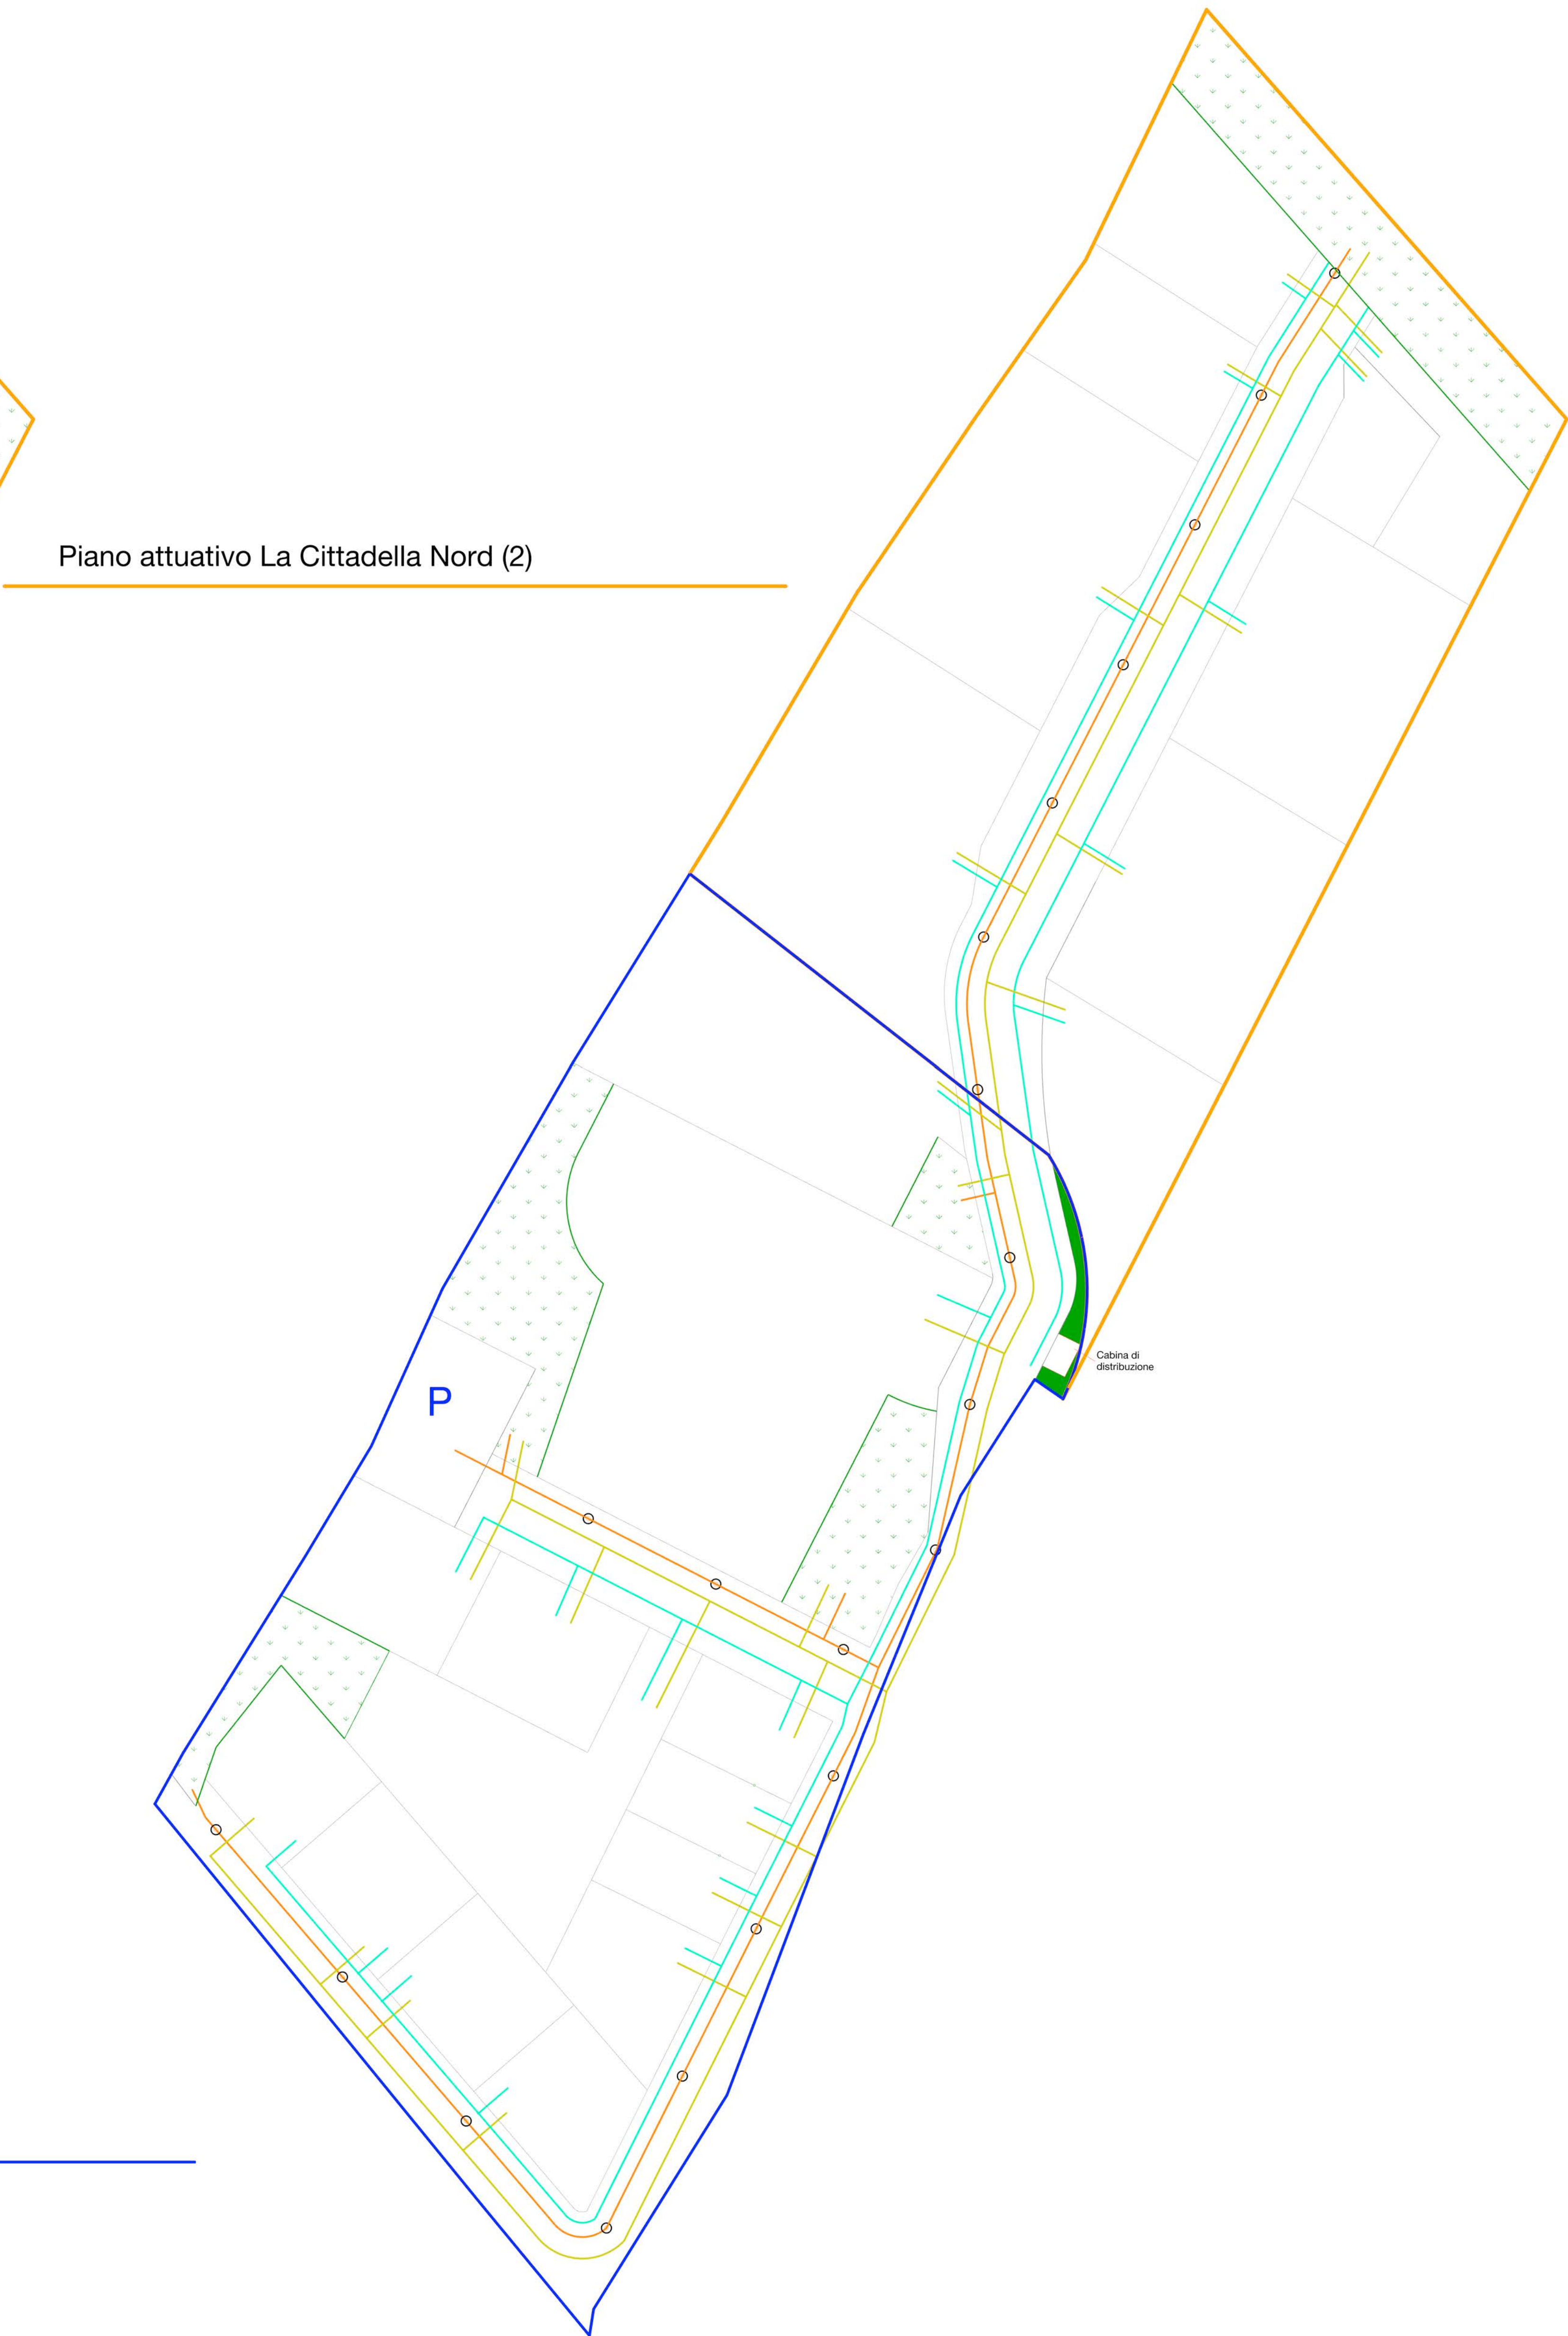

Piano attuativo La Cittadella Nord (2)

COMUNE DI ASSEMINI
CITTA' METROPOLITANA DI CAGLIARI



Piano attuativo "La Cittadella Sud"
Piano attuativo "La Cittadella Nord"

ELABORATI: Reti tecnologiche		TAVOLA: 4.2a.N.rev
		DATA: 1 Agosto 2023
APPROVAZIONI:	PROGETTISTI: Ing. Gianluigi Corongiu Arch. Giulia Biancu	SCALA: 1:500 Revisione 1 Agosto 2023