


INQUADRAMENTO GENERALE_Scala 1:1000
COMPARTO ATTUATIVO La Cittadella Nord

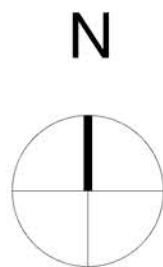

COMUNE DI ASSEMINI
CITTA' METROPOLITANA DI CAGLIARI



Piano attuativo "La Cittadella Nord"

ELABORATI:

Sezioni stradali tipo e profili longitudinali

Piano Attuativo "La Cittadela Nord"

APPROVAZIONII:

PROGETTISTI:

Ing. Gianluigi Corongiu
Arch. Giulia Biancu

TAVOLA:

4.3_2.rev

DATA:
15 Settembre 2022


SCALA: Varie

Revisione 1 Agosto 2023



RAMO 1
La Cittadella Nord

Sezione tipo_Scala 1:100

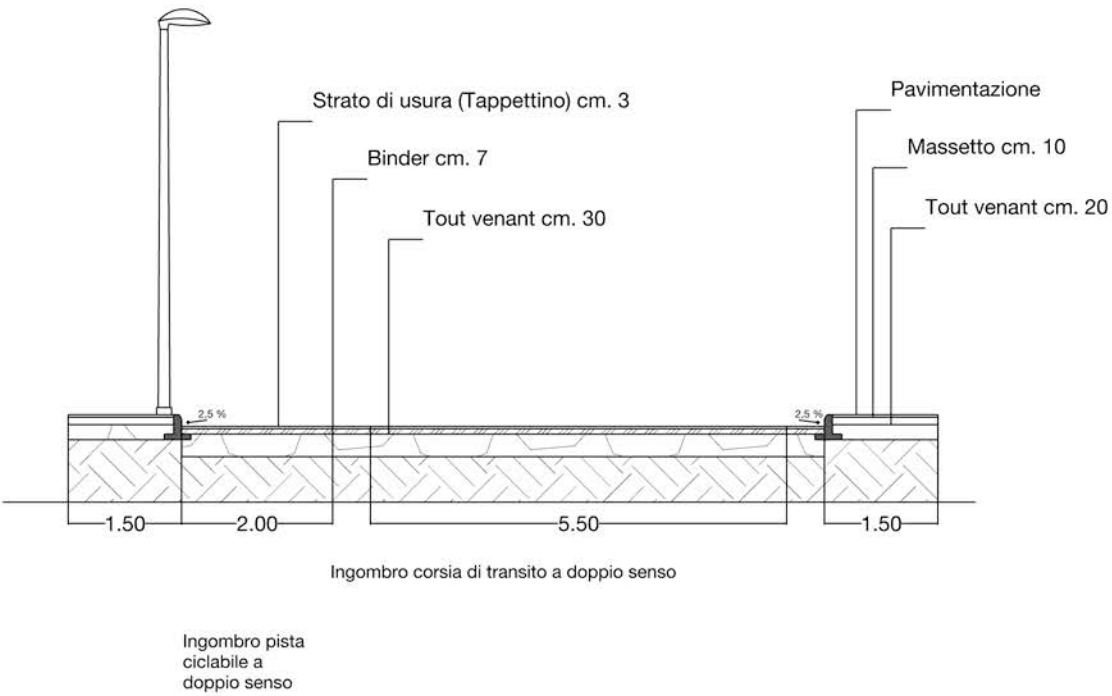

Profilo longitudinale

Scala quote 1:100
Scala distanze 1:500

	1	2	3	4
Quota strada in progetto	1	2	3	4
Quota terreno	0	0	0	0
Quota fondo scavo	- 0,40	- 0,40	- 0,40	- 0,40
Distanze parziali	17,84	94,76	16,40	
Distanze progressive	0	17,84	112,60	129,00

