


Planovolumetrico del piano attuativo "la Cittadella Nord"
Inquadramento generale _ Scala 1:500



TIPOLOGIA 1_Bifamiliare su due piani con attico






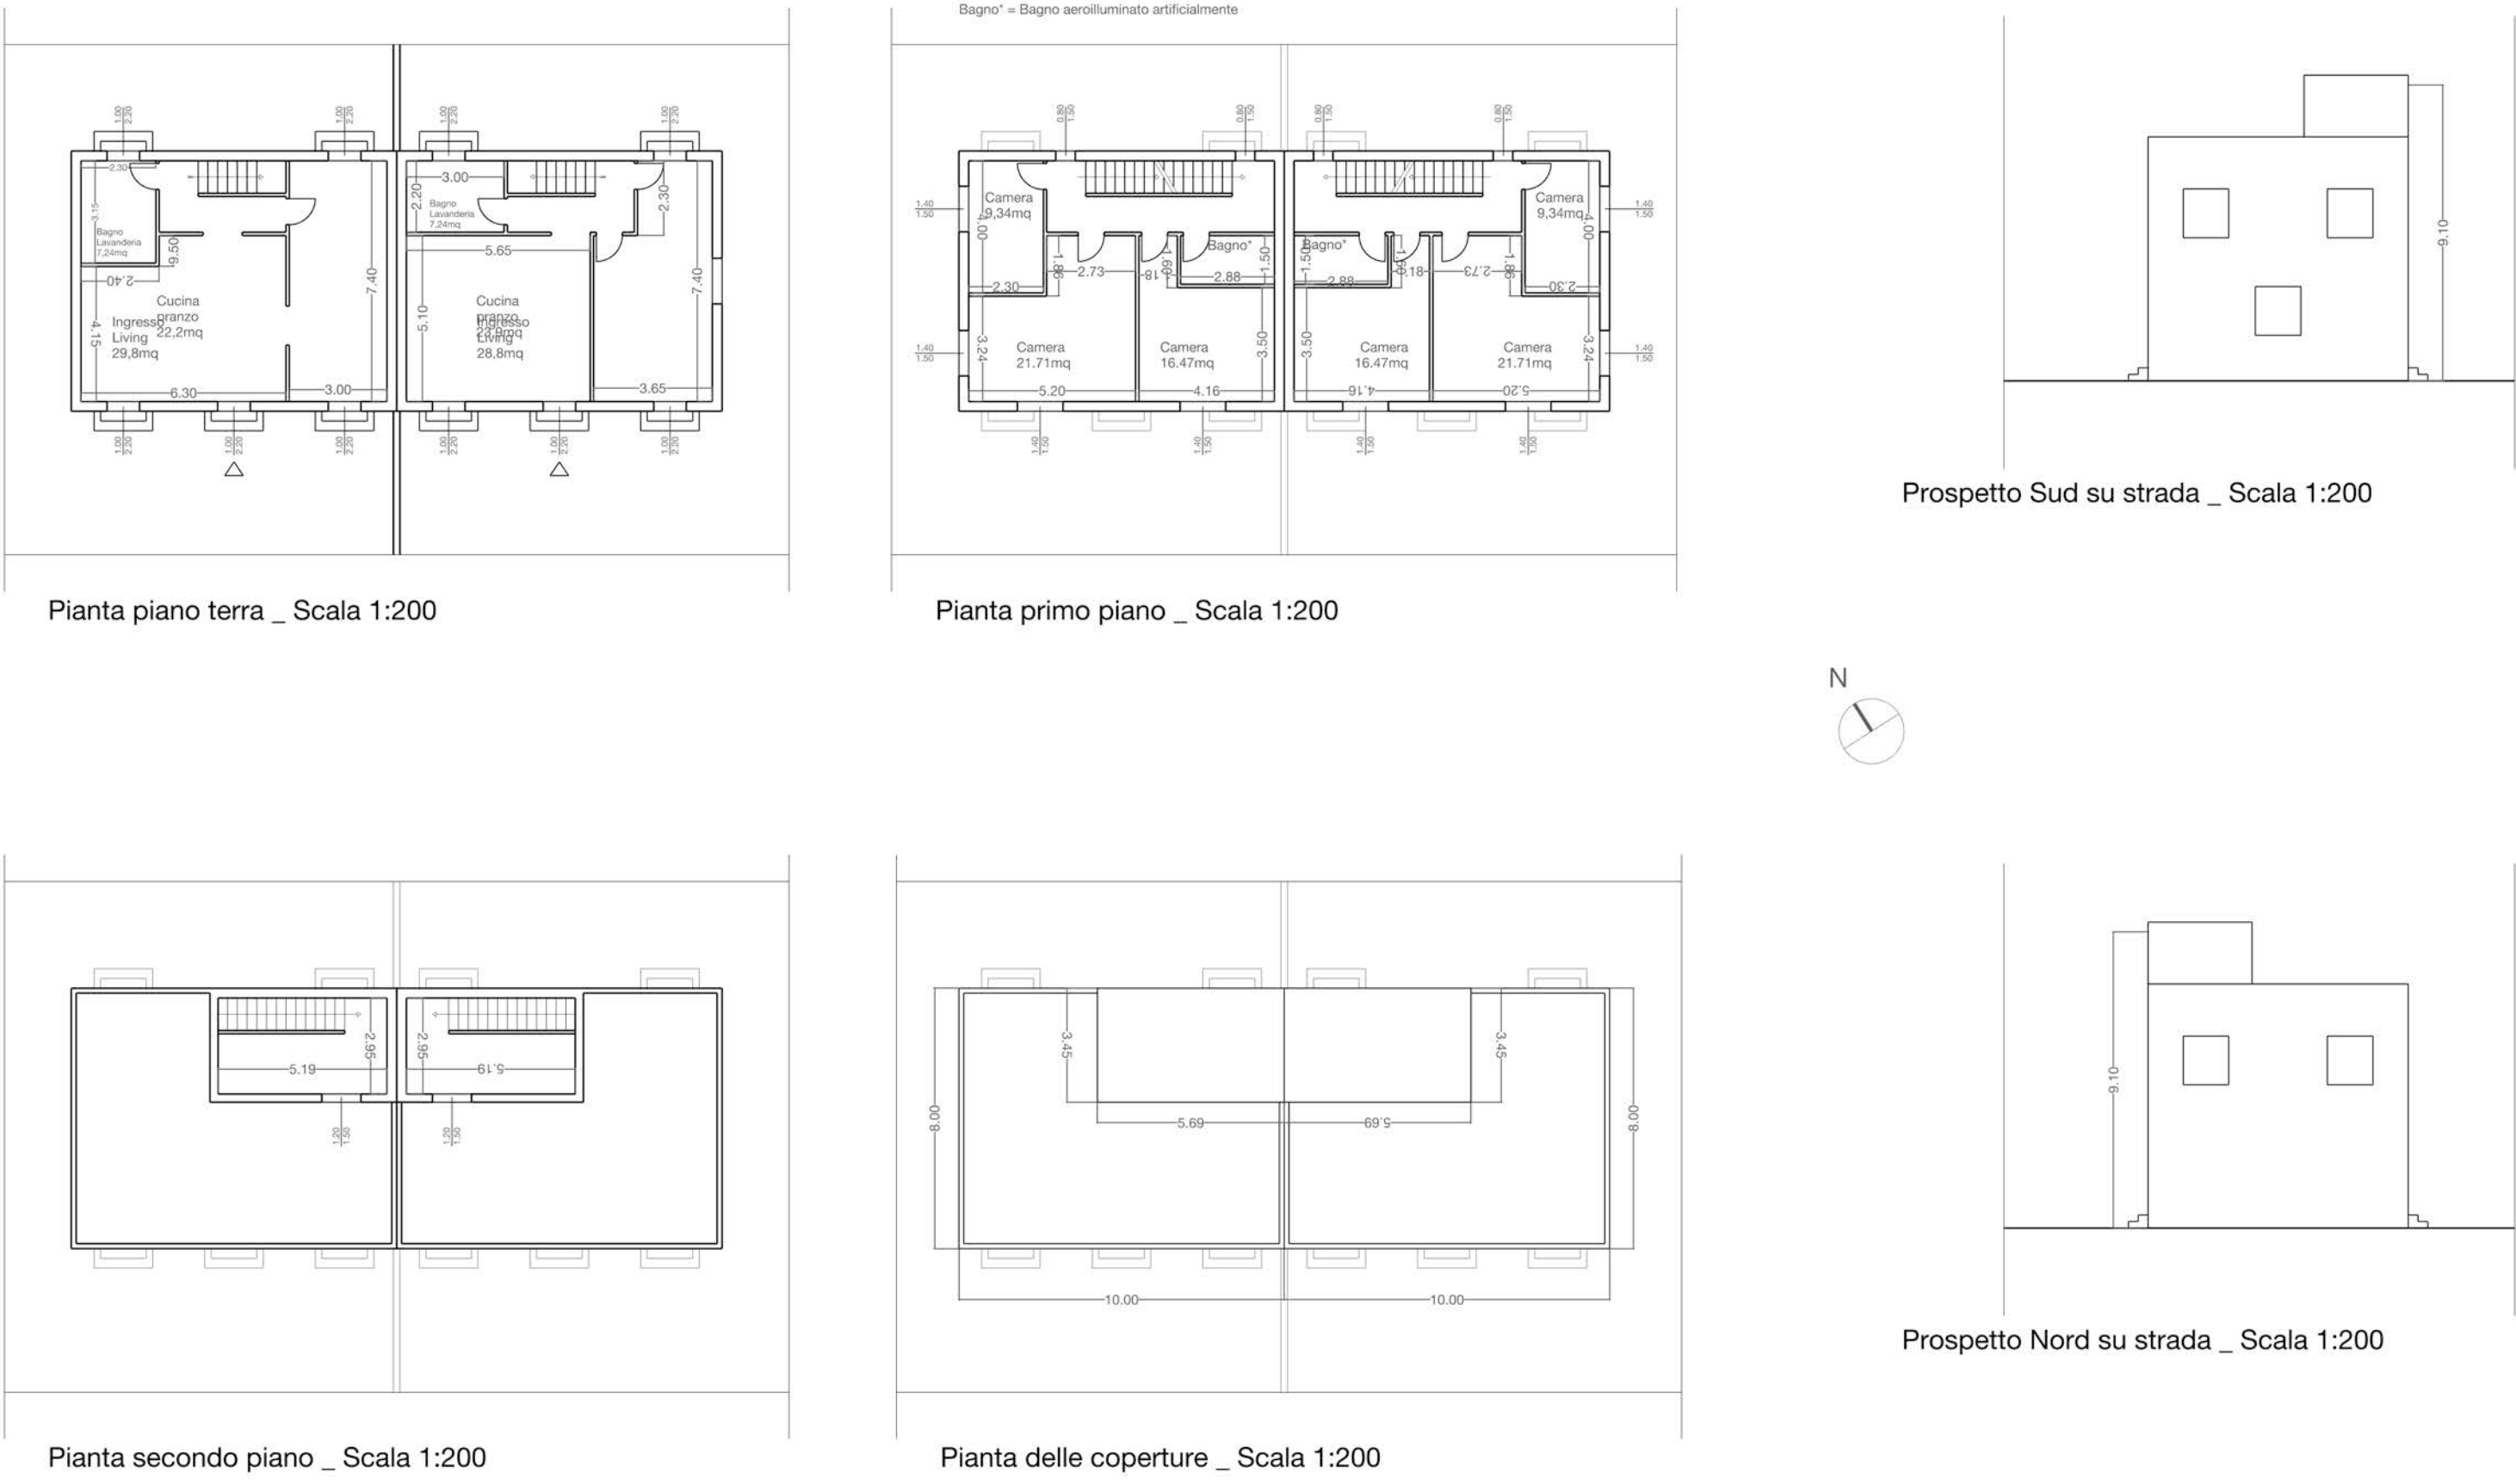


TIPOLOGIA 2_Villetta indipendente su due piani



TIPOLOGIA Servizi connessi e Volumi pubblici su tre piani

Inquadramento generale Servizi connessi e Volumi pubblici _ Scala 1:500
Possibile destinazioni d'uso servizi connessi: esercizio commerciale
Possibile destinazioni d'uso servizi pubblici: uffici di quartiere

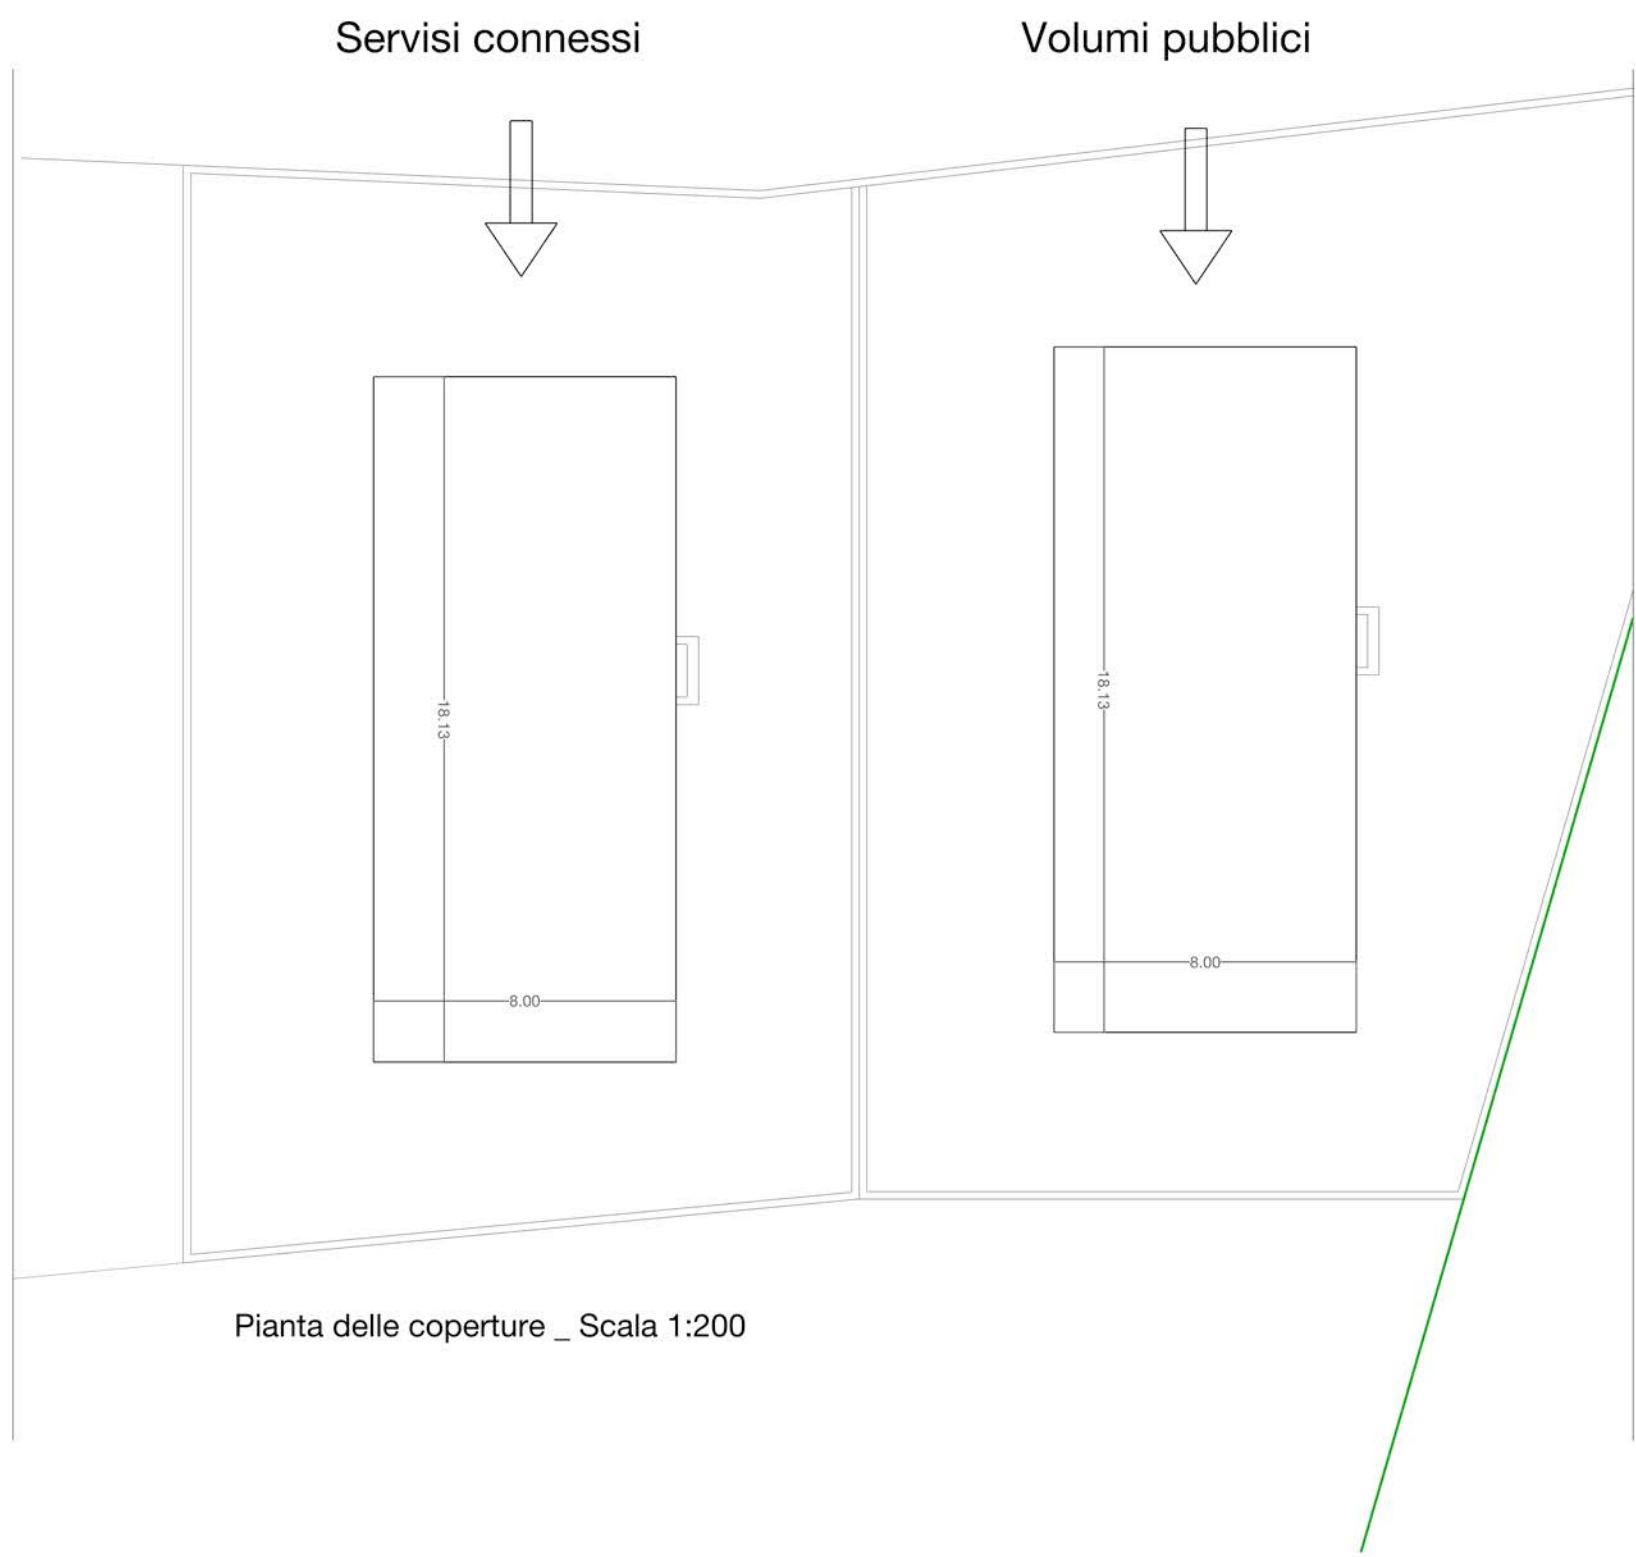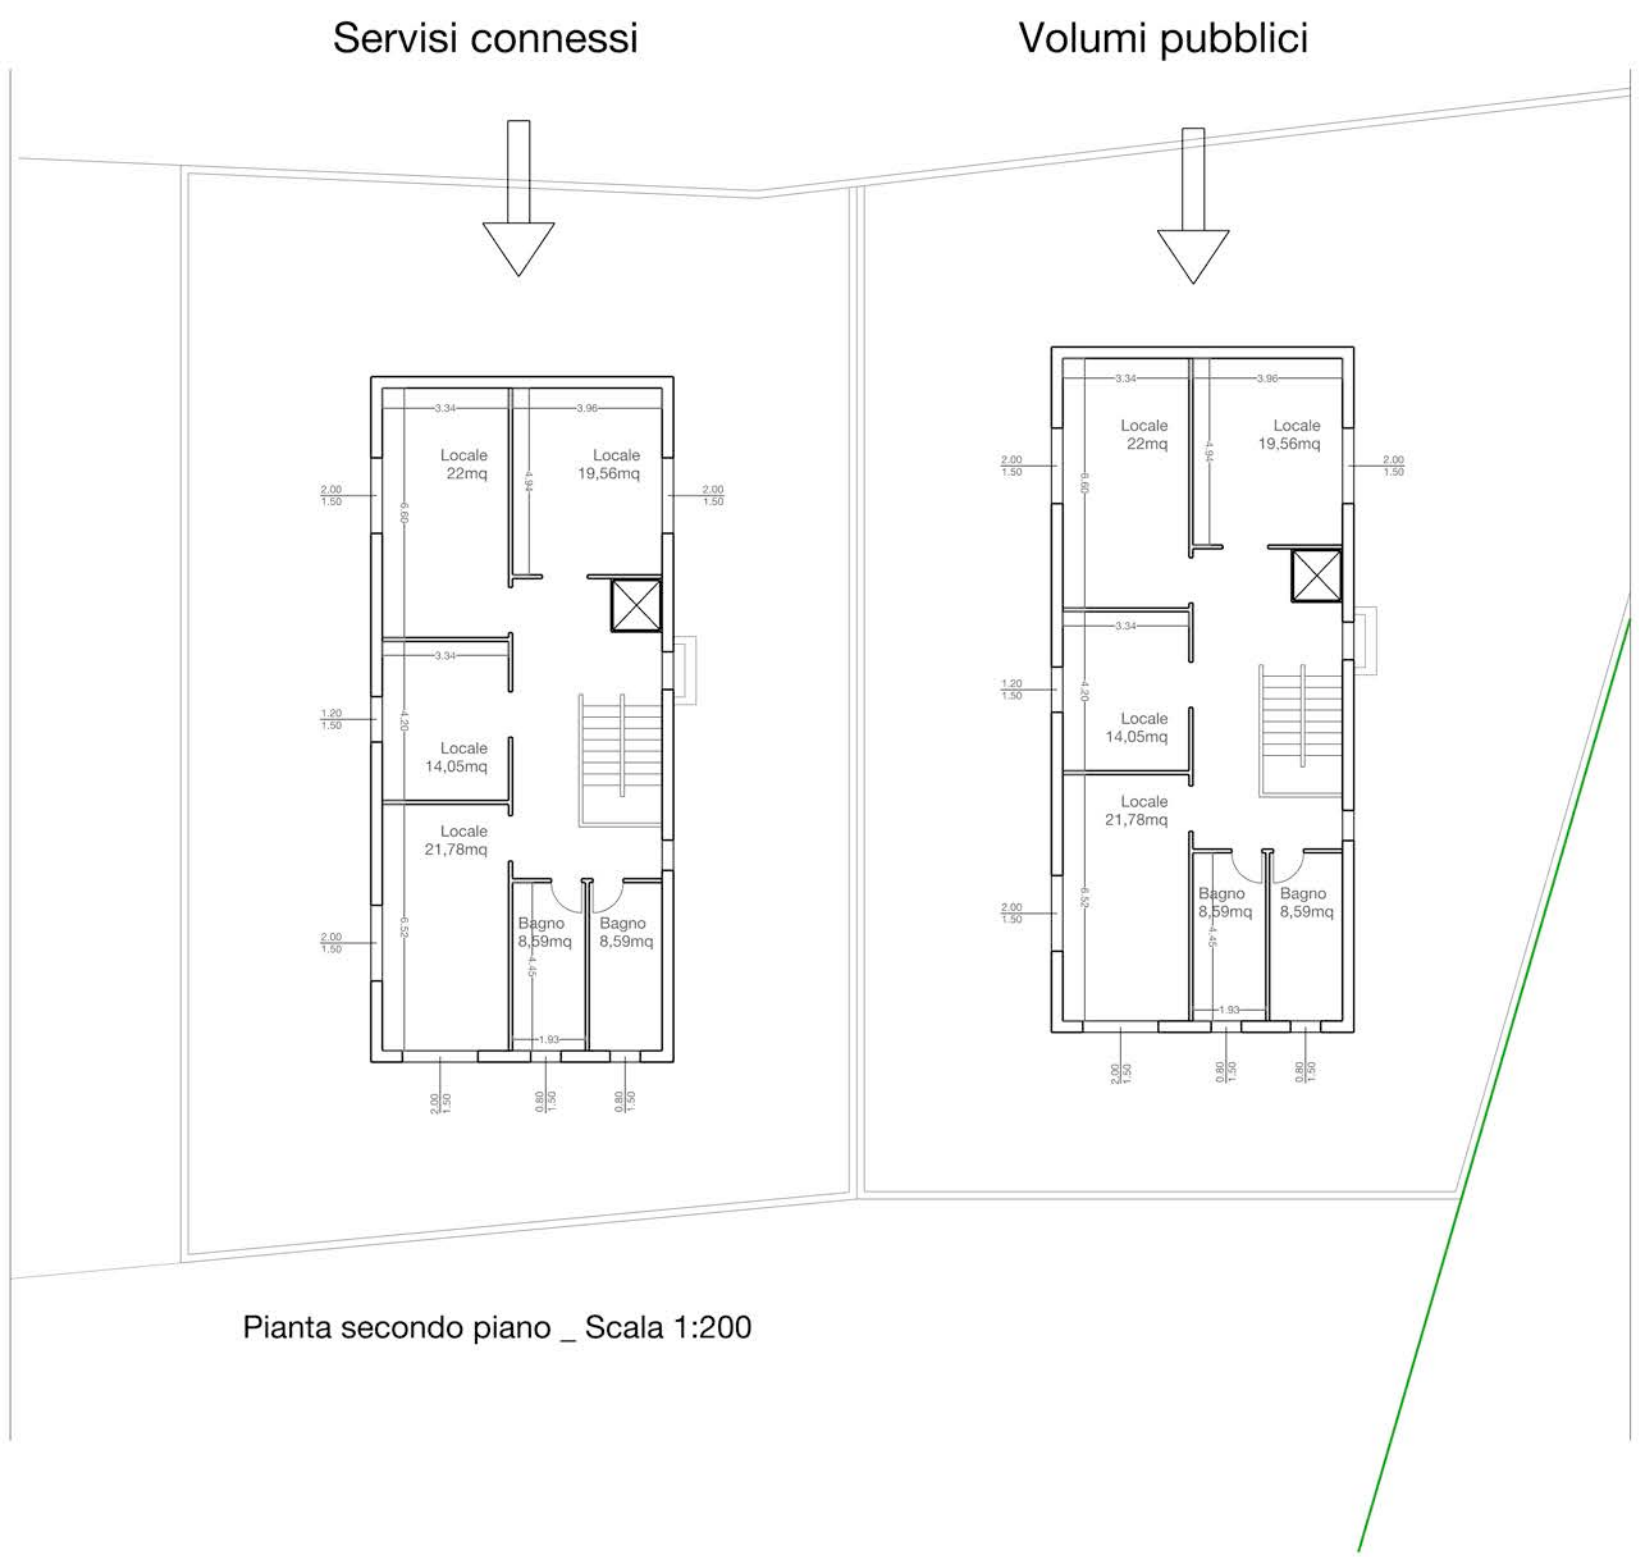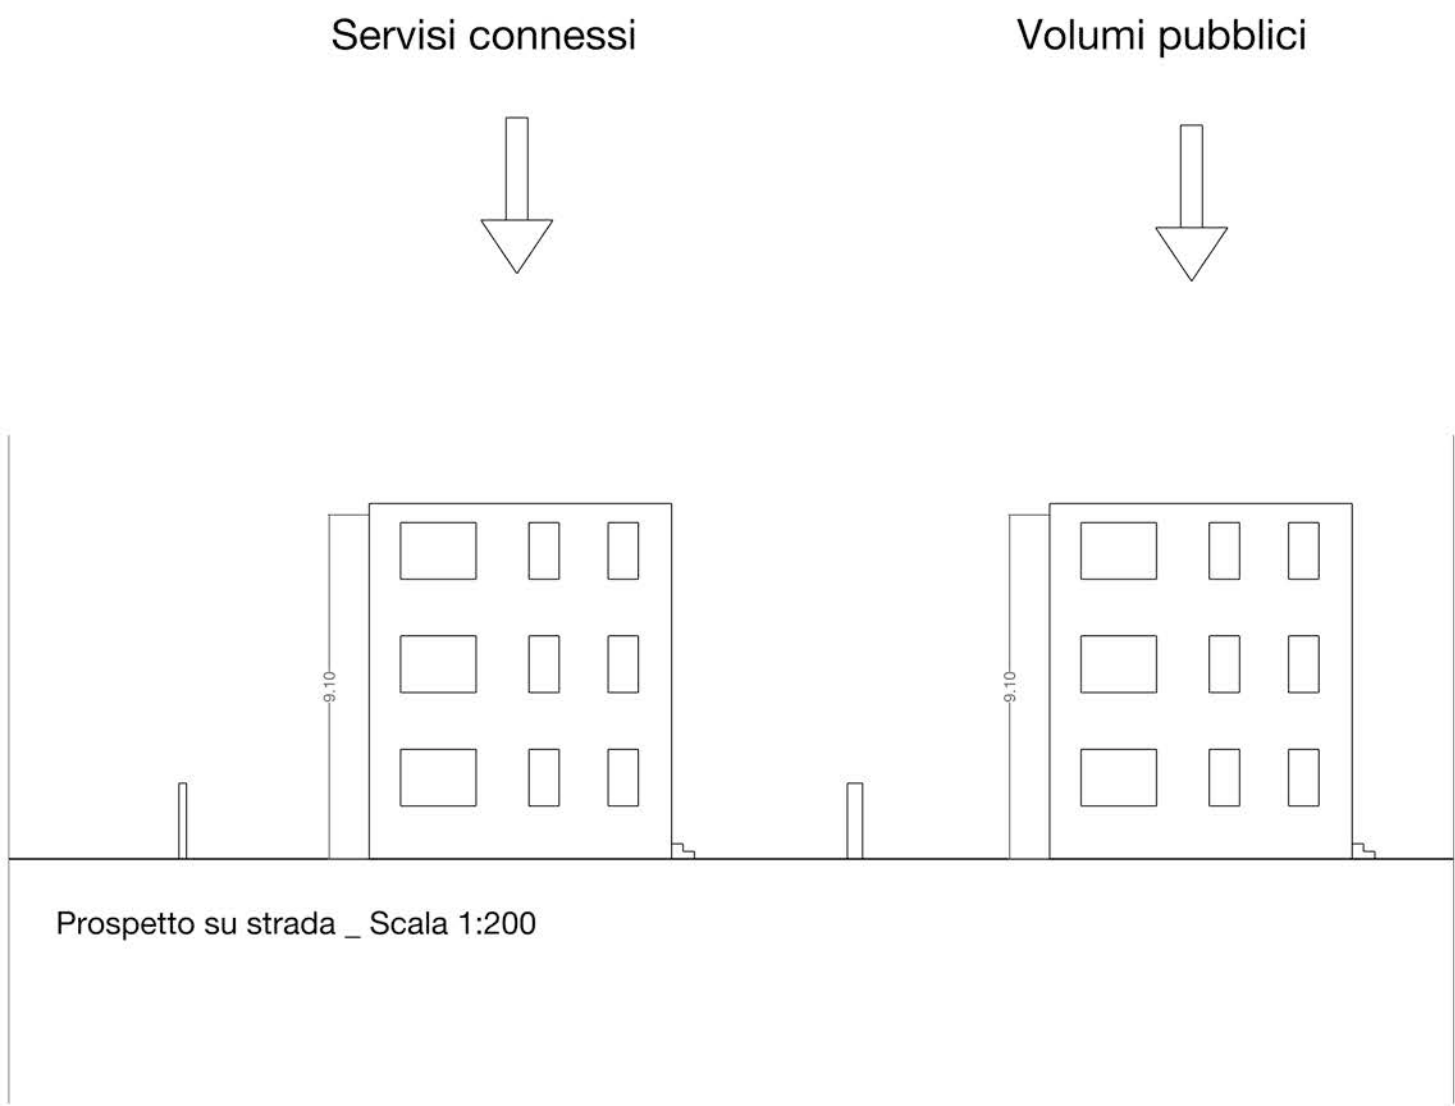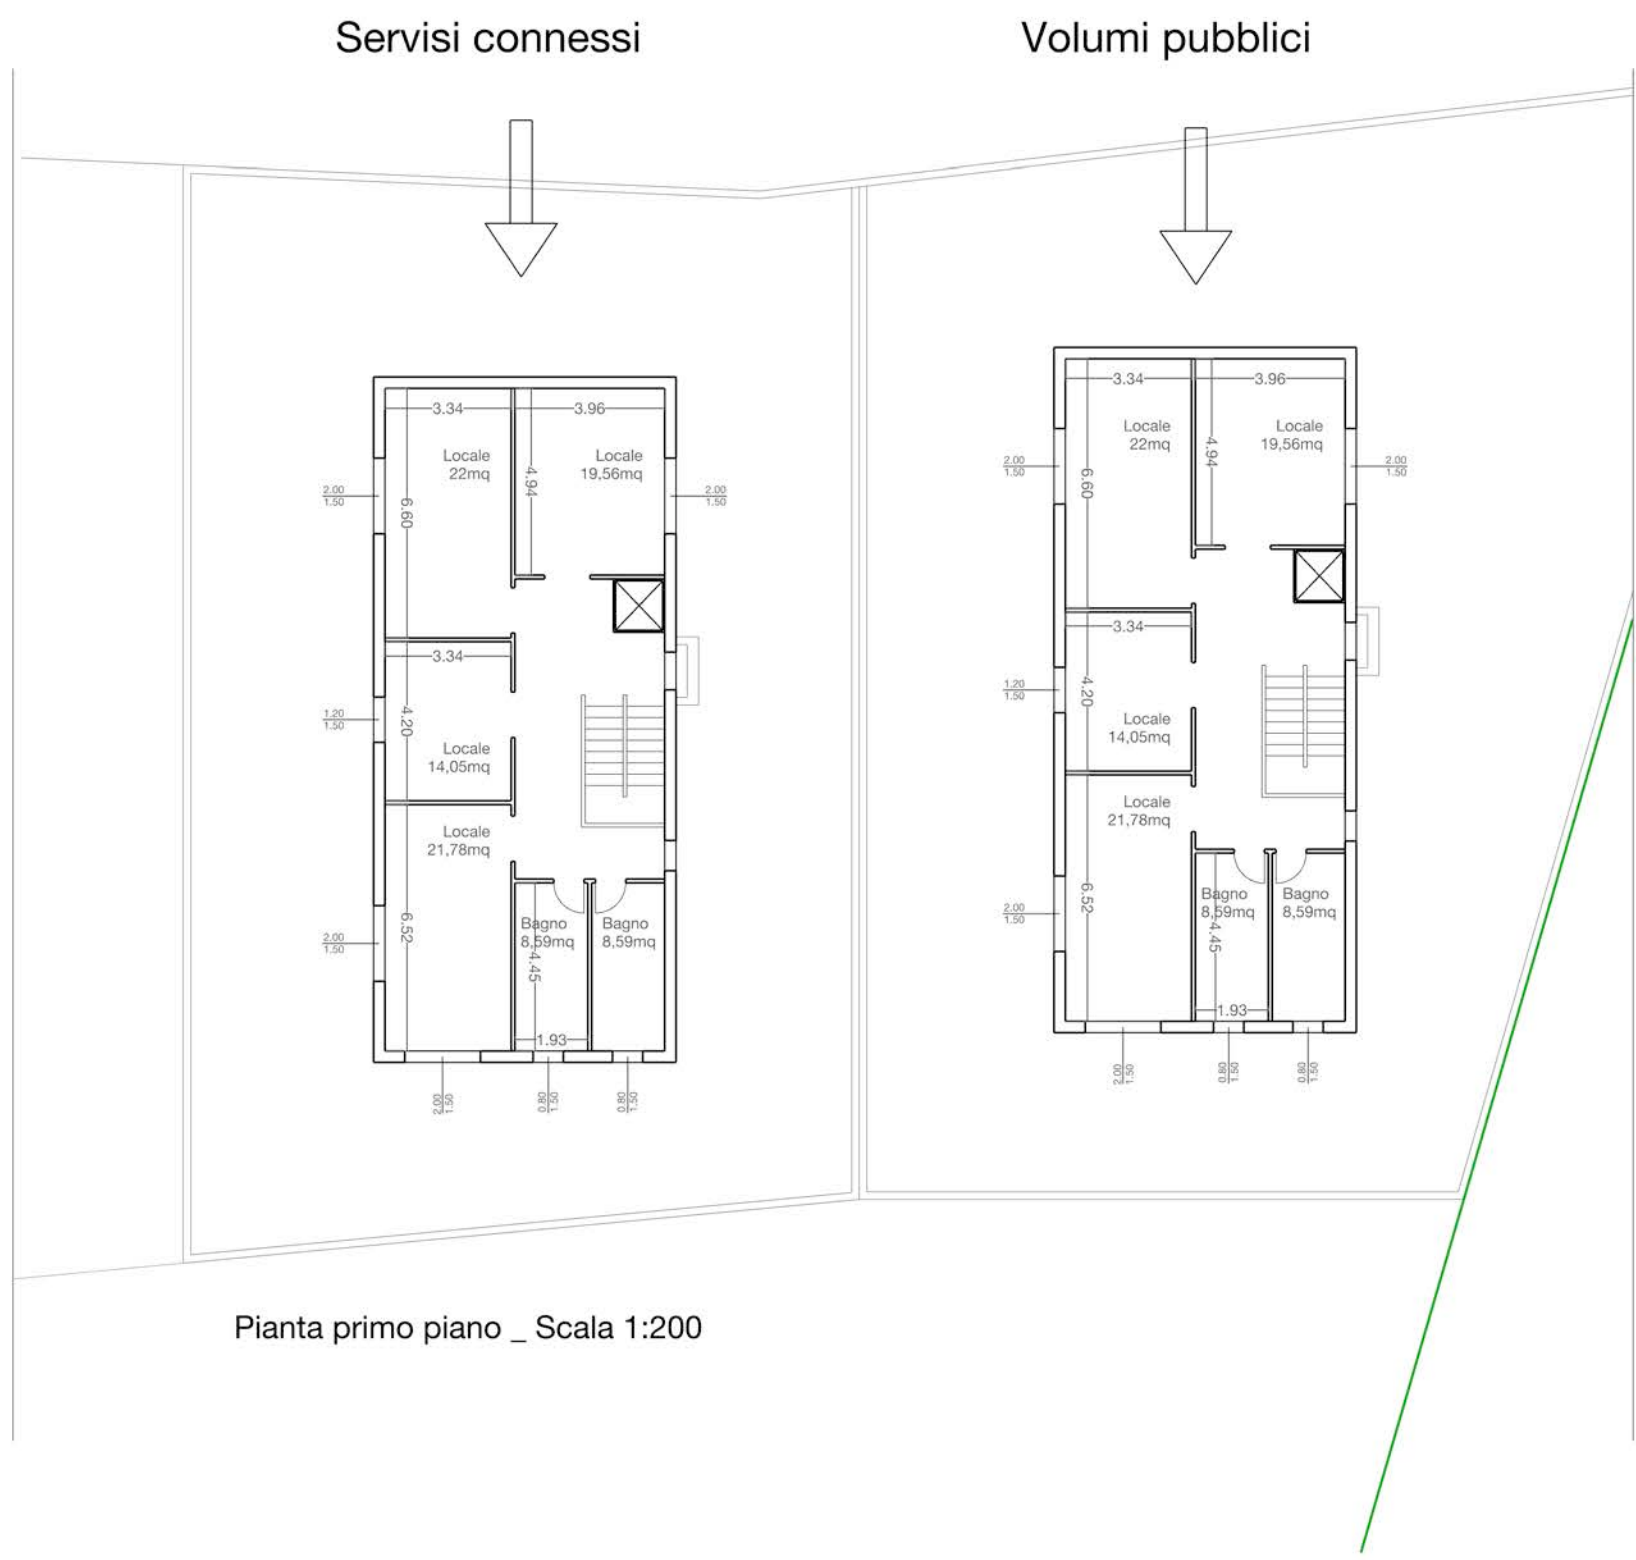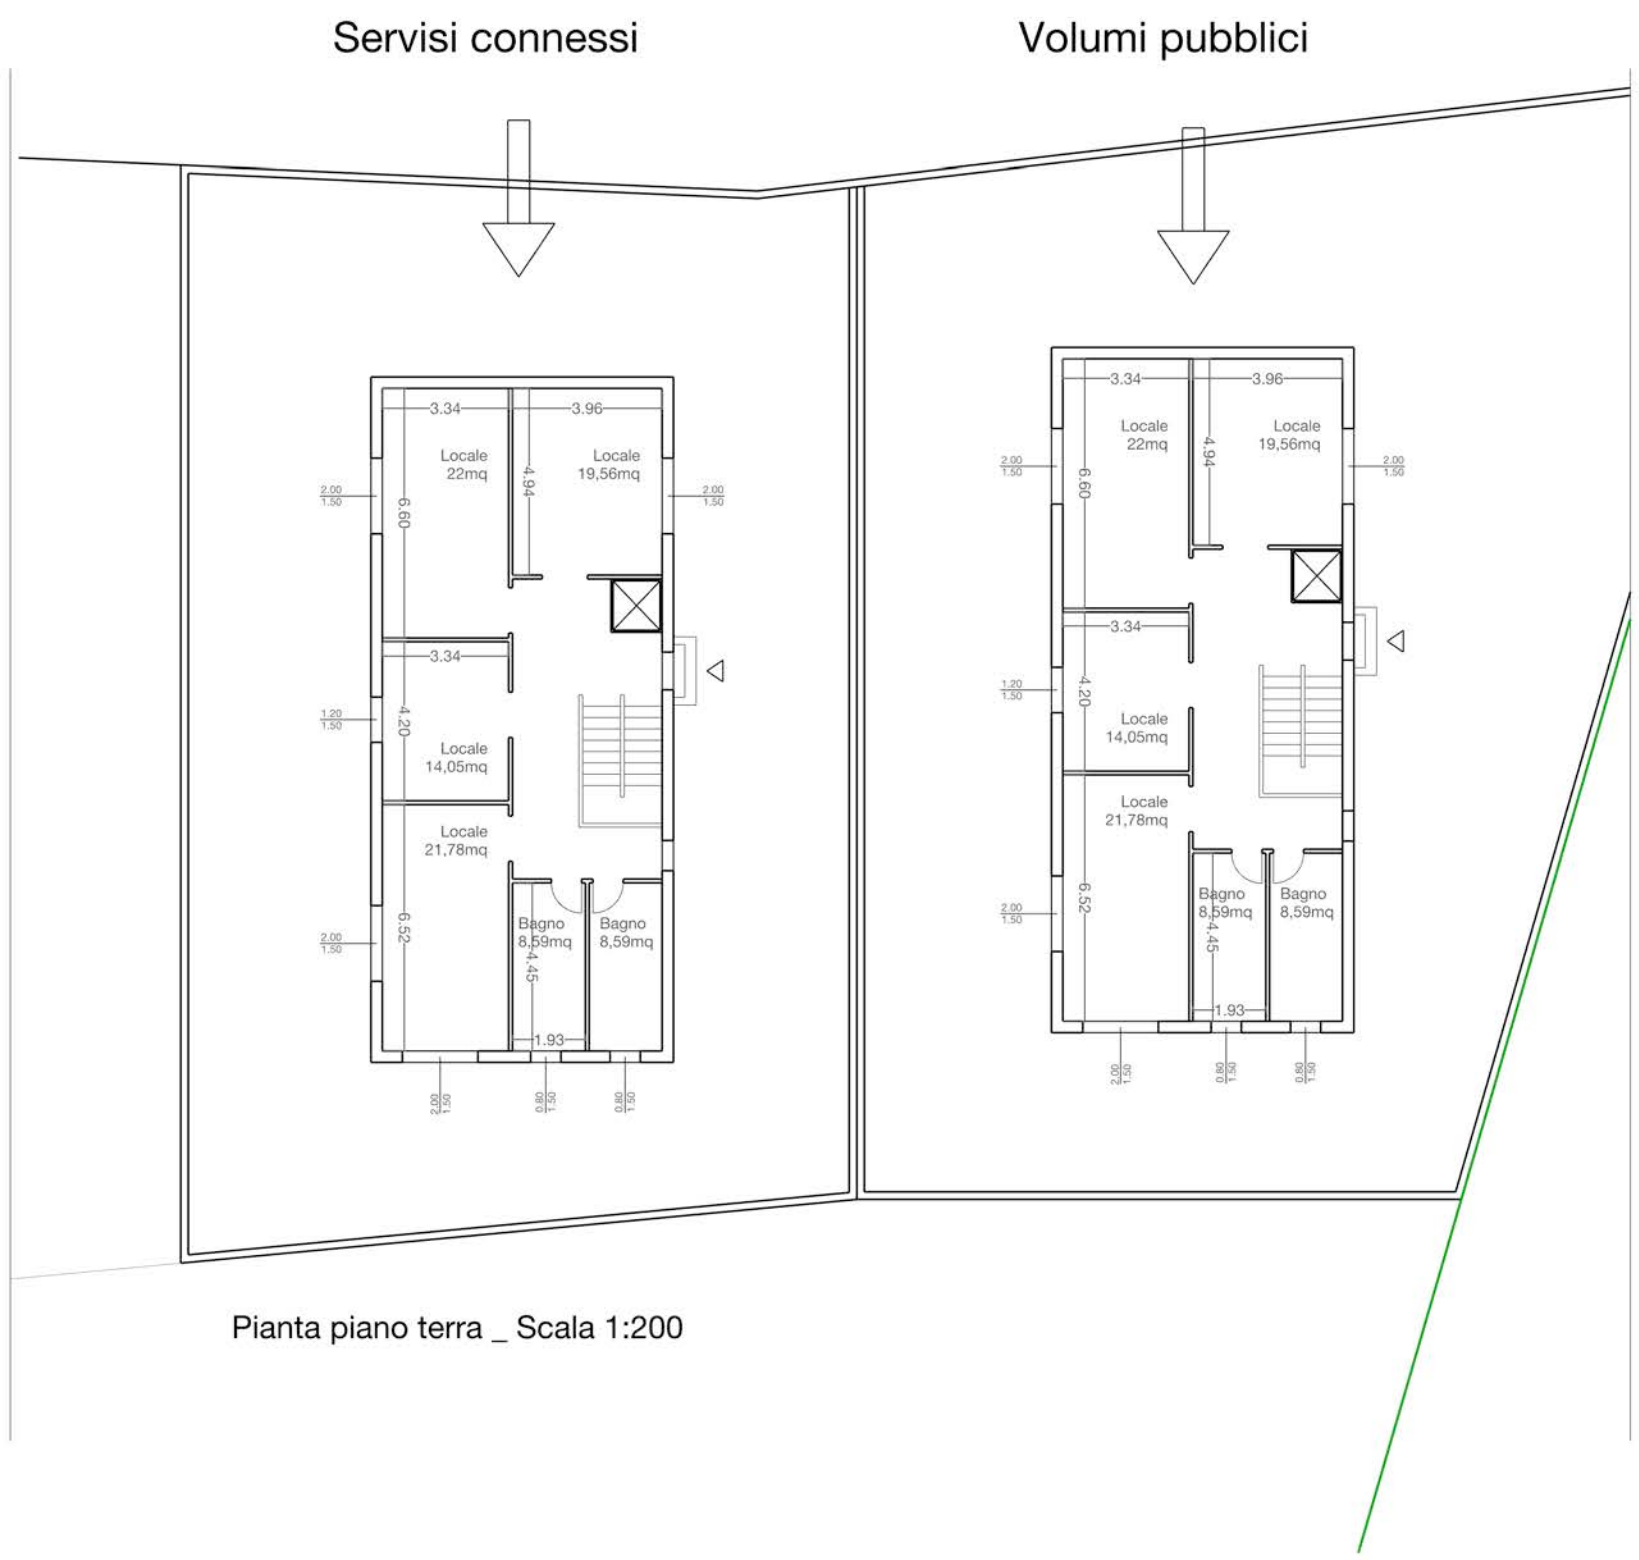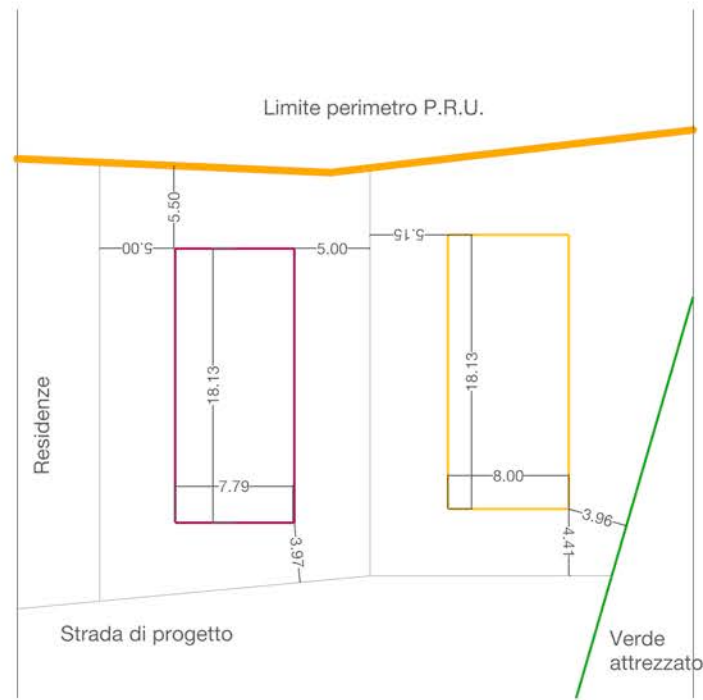

COMUNE DI ASSEMINI
CITTA' METROPOLITANA DI CAGLIARI



Piano attuativo "La Cittadella Nord"

ELABORATI: Tipologie edilizie - residenza privata, servizi connessi e volumi pubblici		TAVOLA: 5.1_2.rev	
Piano Attuativo "La Cittadella Nord"		DATA: 15 Settembre 2022	
APPROVAZIONI:	PROGETTISTI:	SCALA: Varie	
	Ing. Gianluigi Corongiu Arch. Giulia Biancu	Revisione 1 Agosto 2023	