

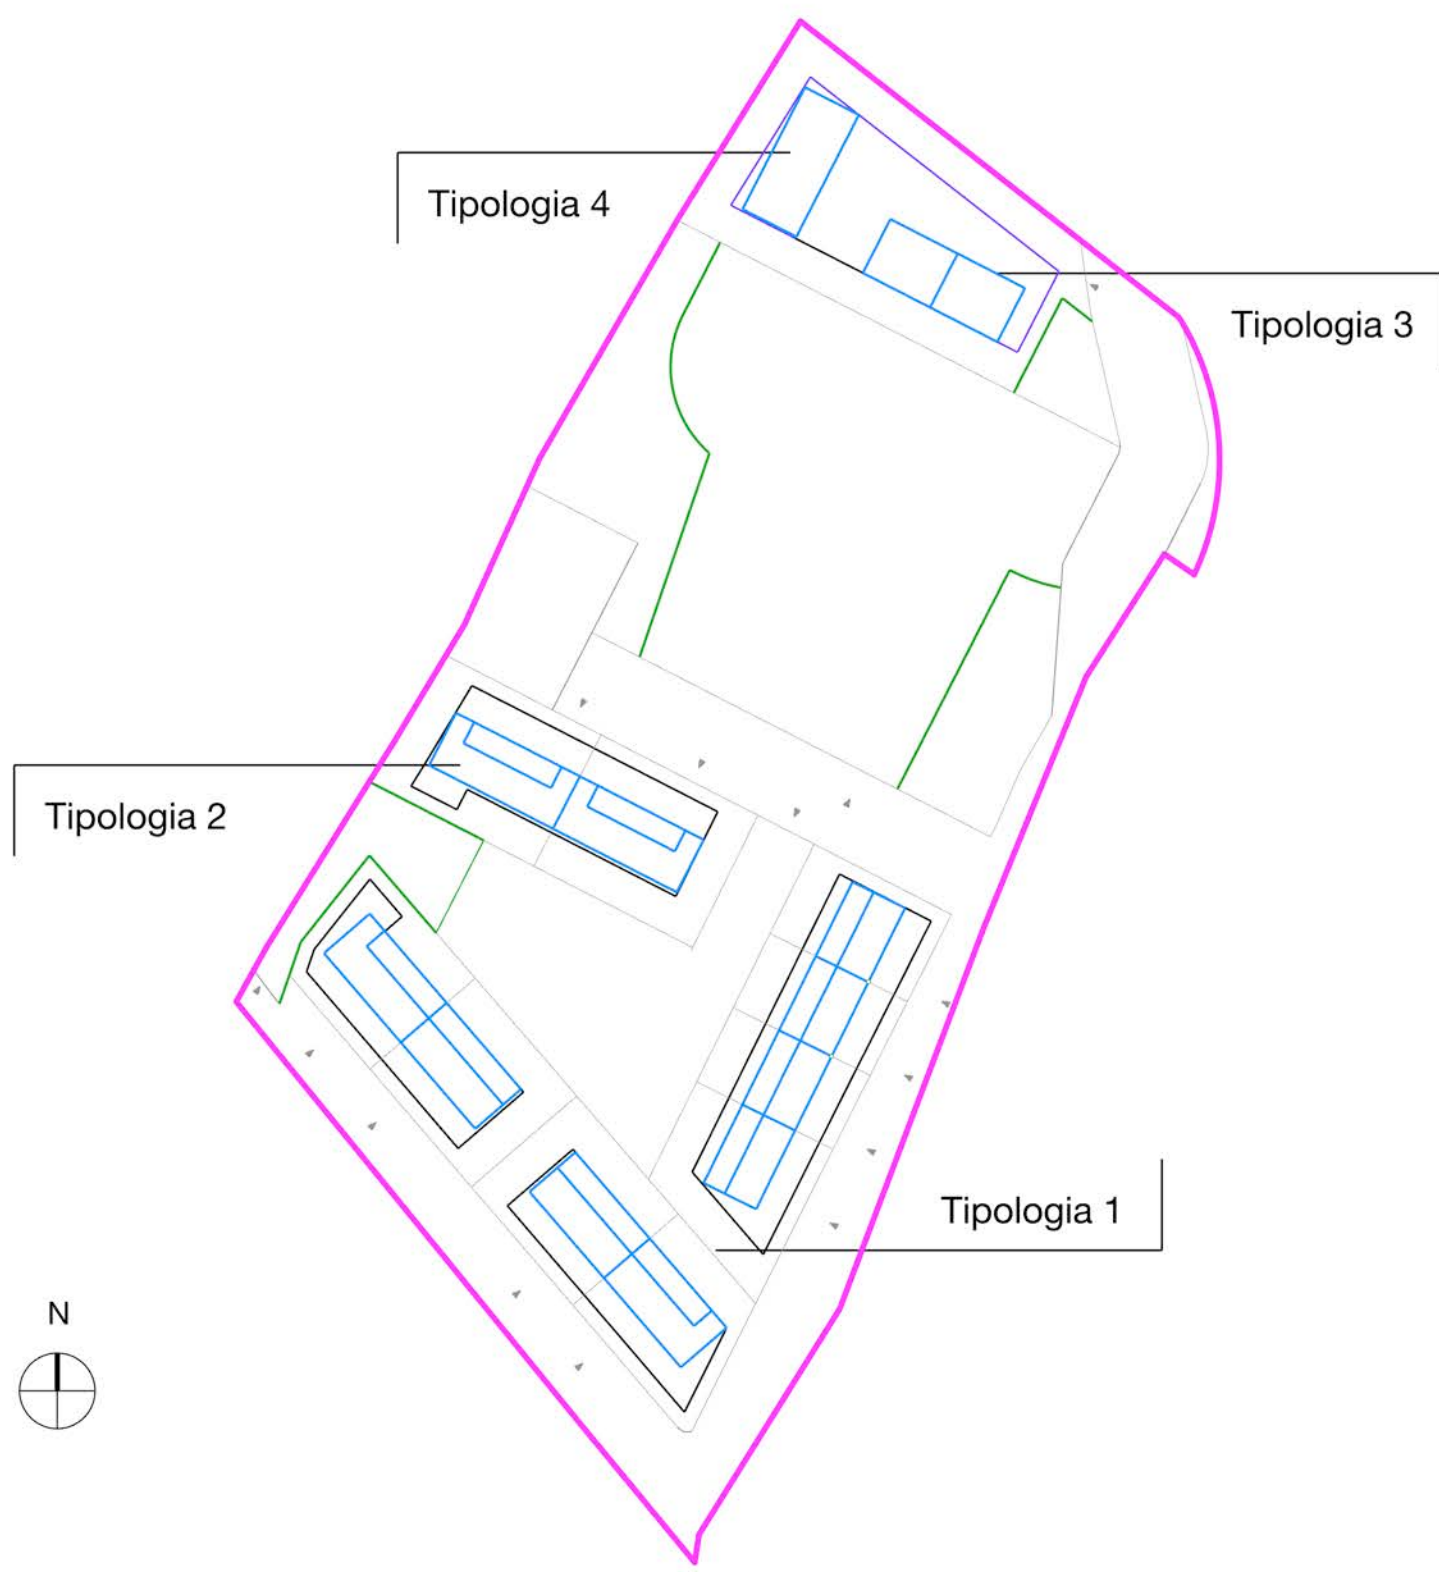
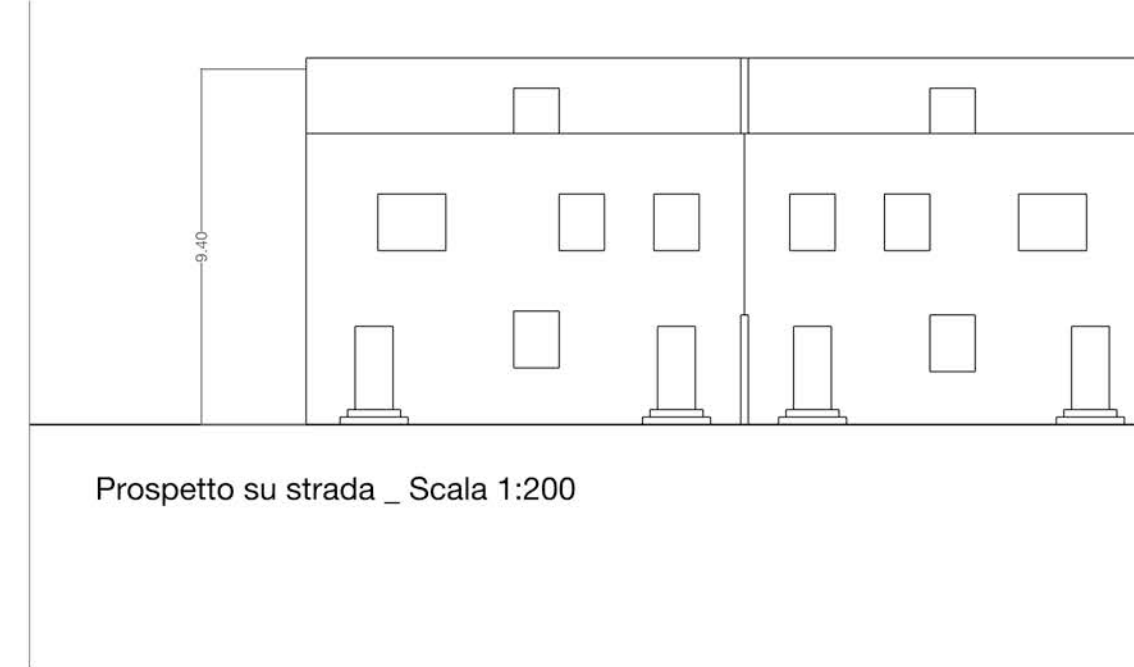
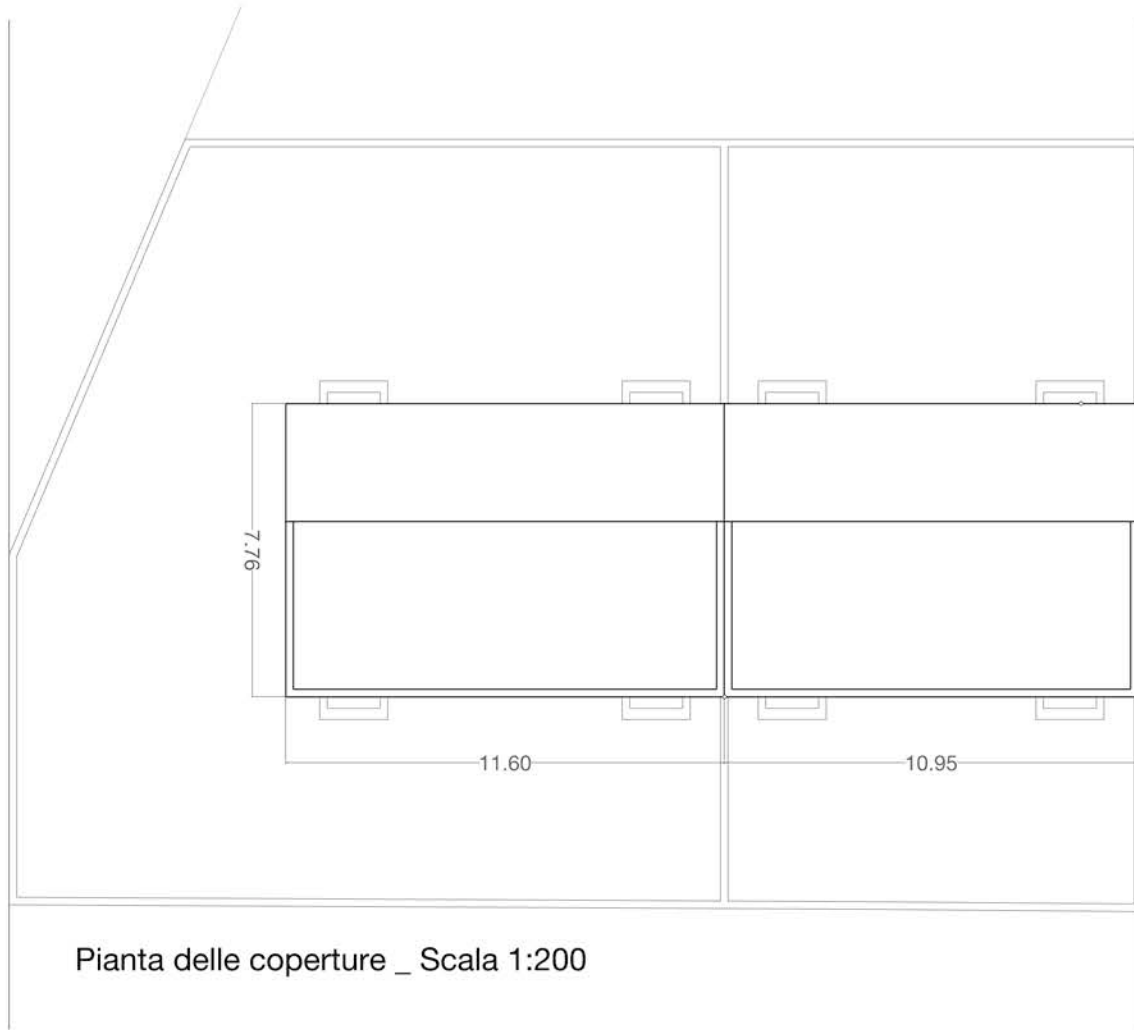
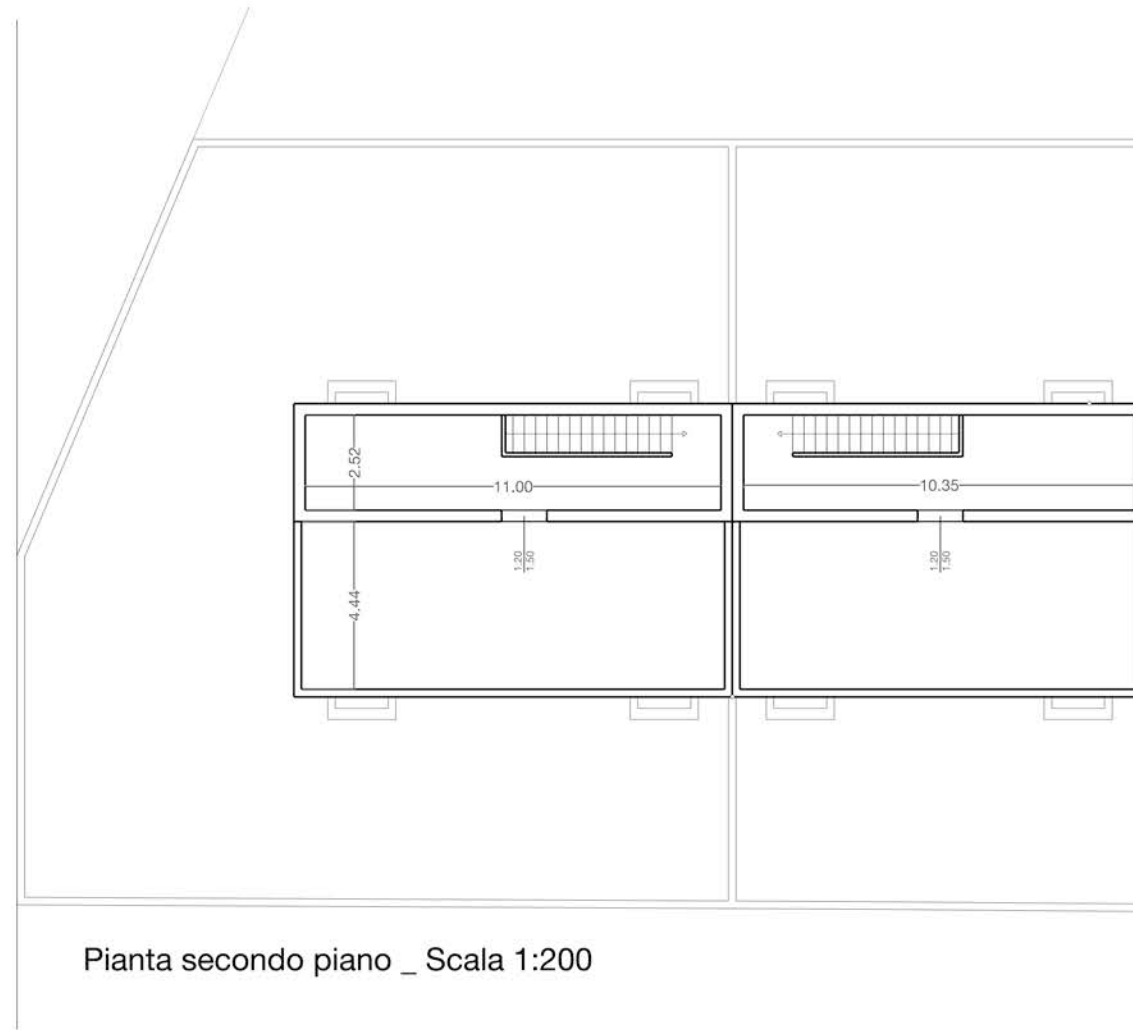
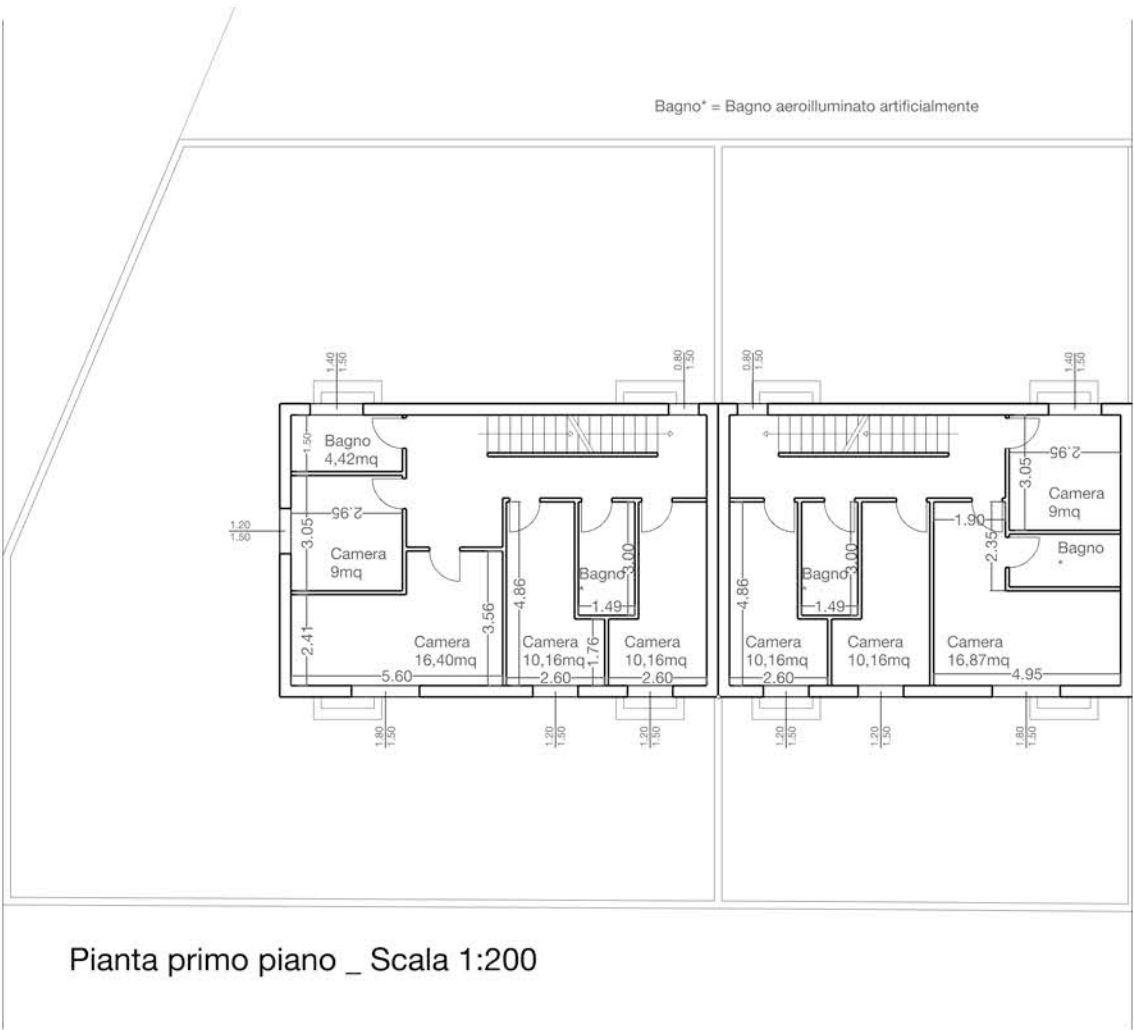








INQUADRAMENTO GENERALE_SCALA 1:1000
Tipologie residenze private

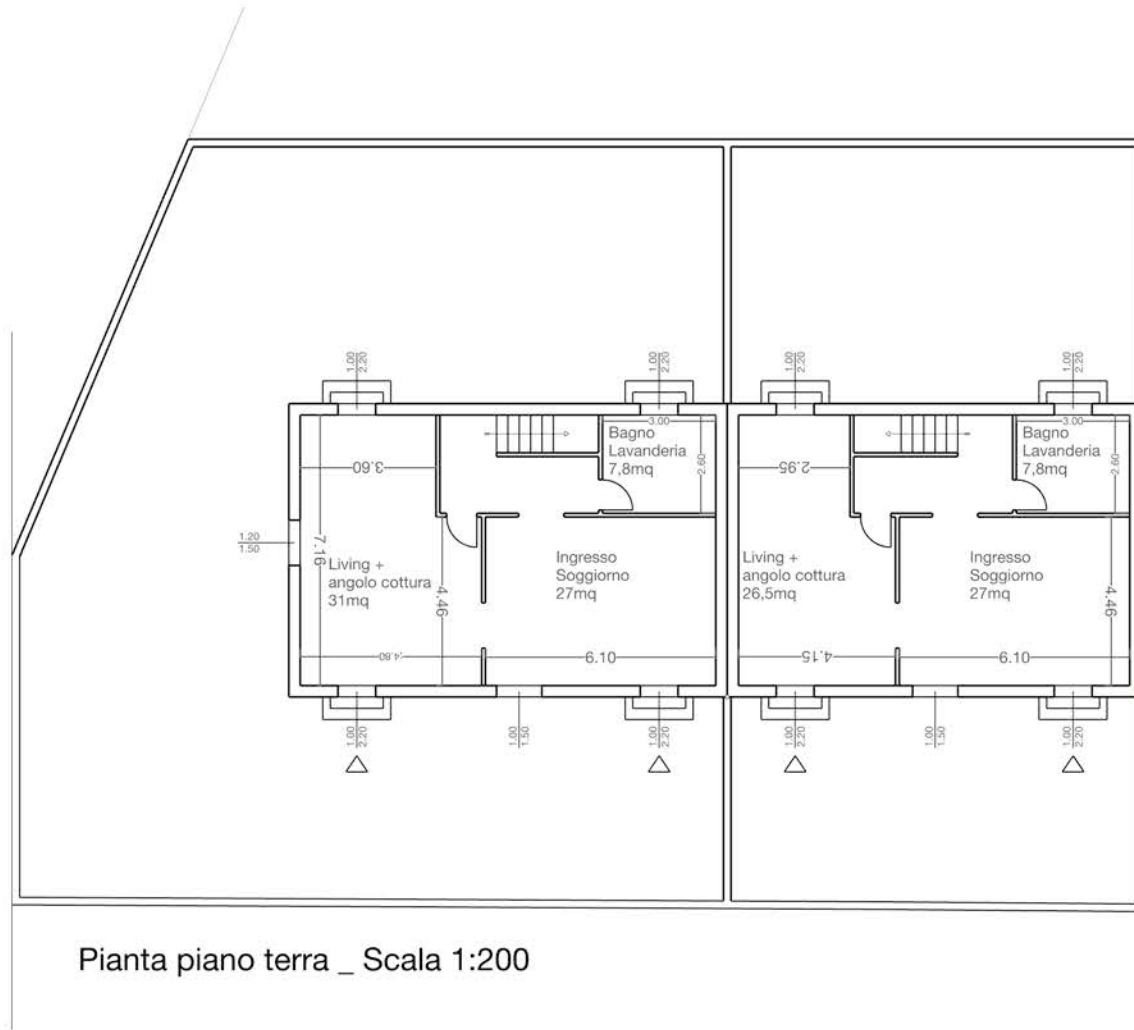

TIPOLOGIA 1_Schiera di 4 su due piani con attico

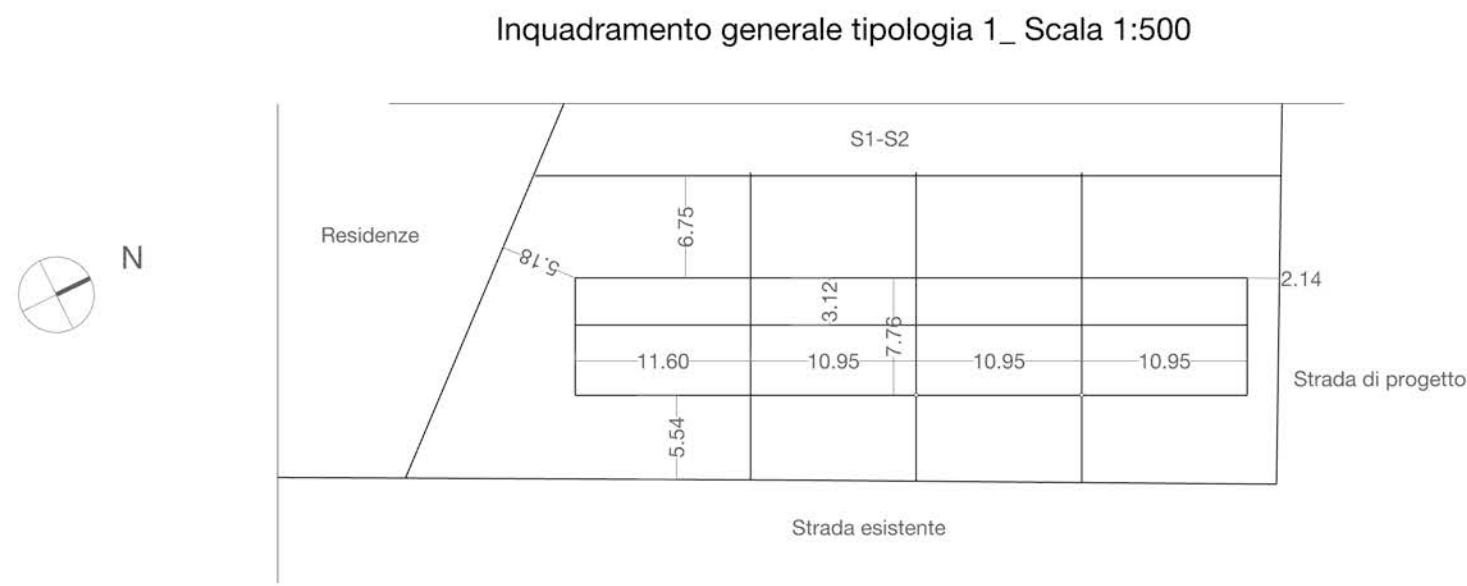

TIPOLOGIA 2_Bifamiliare su due piani con attico

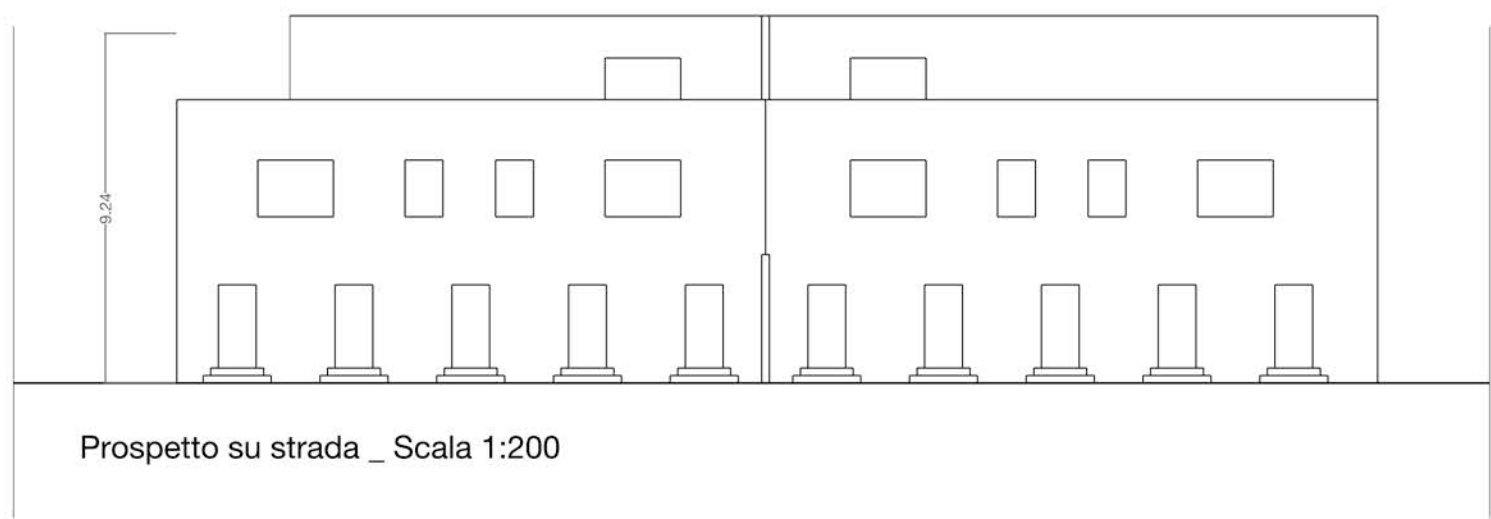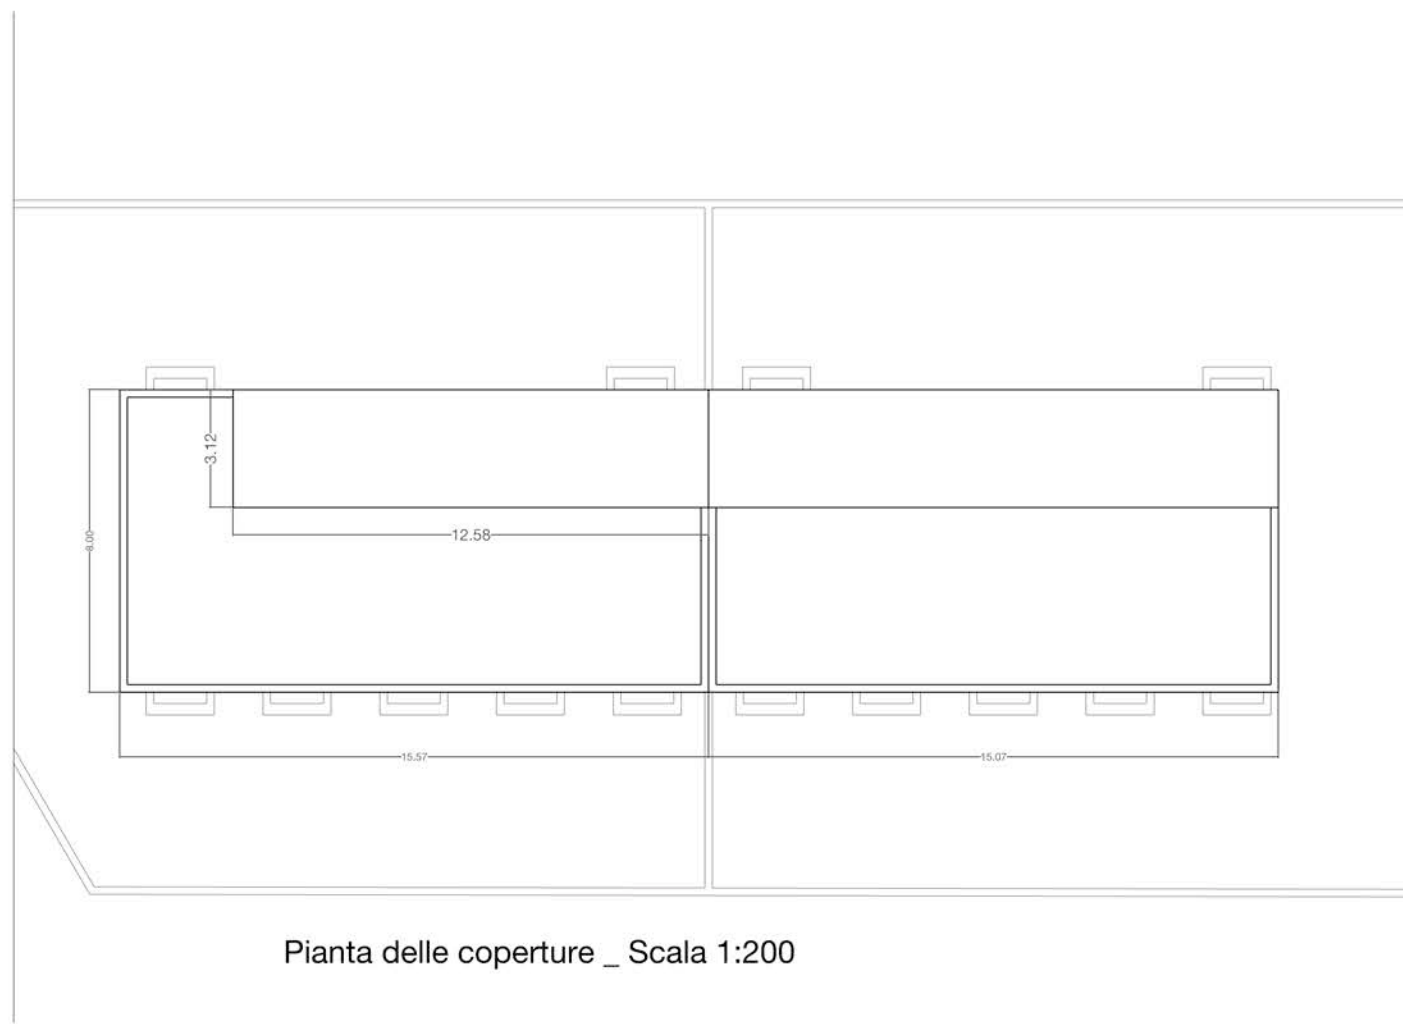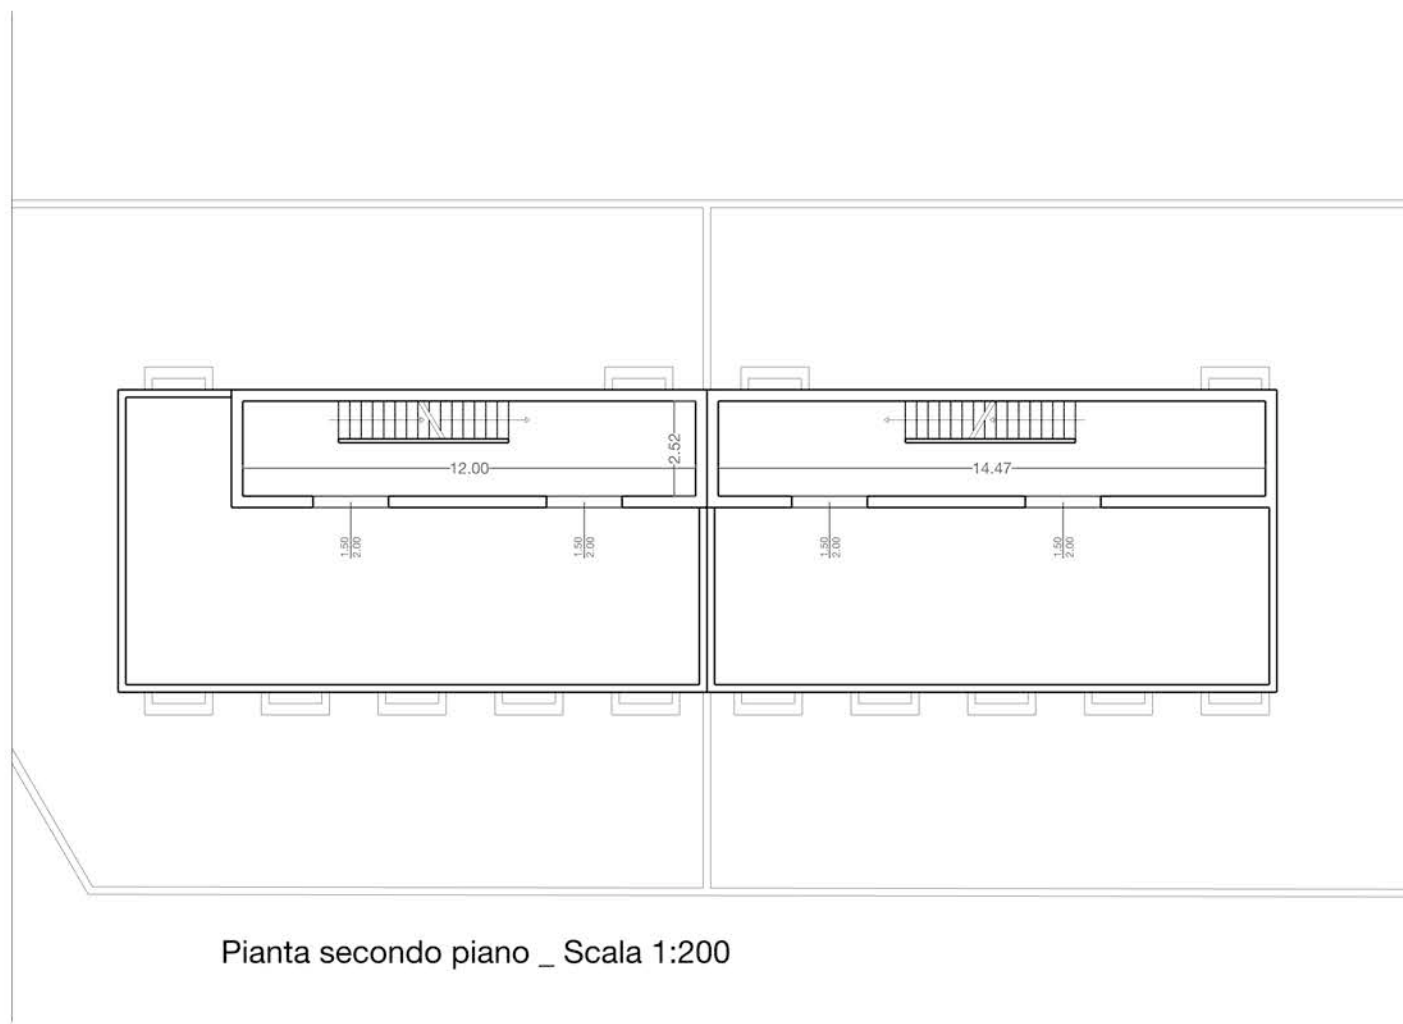
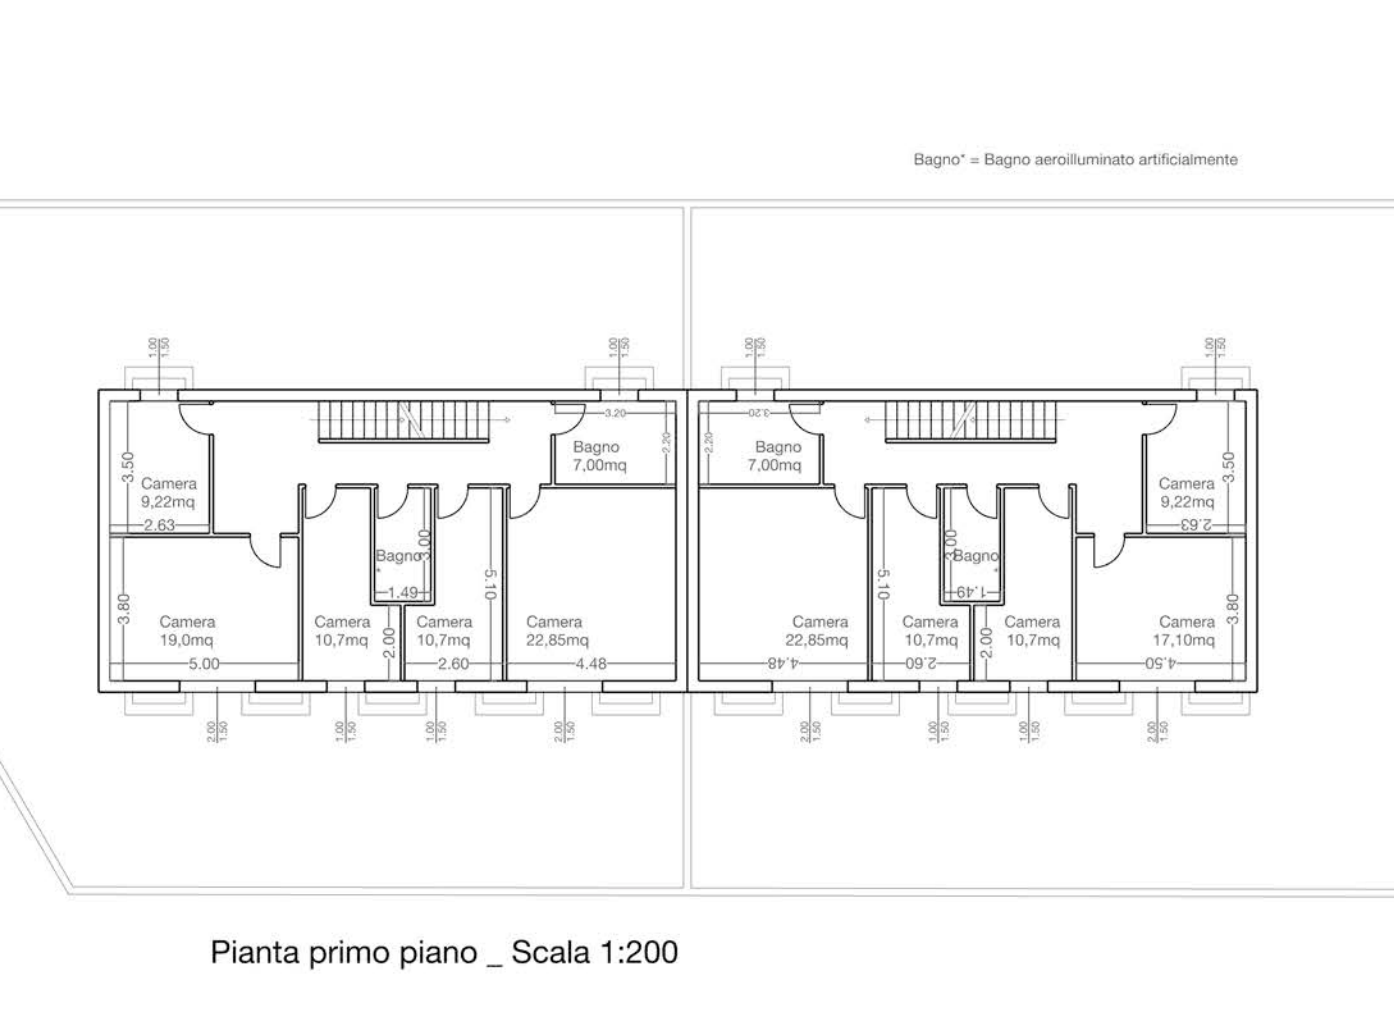
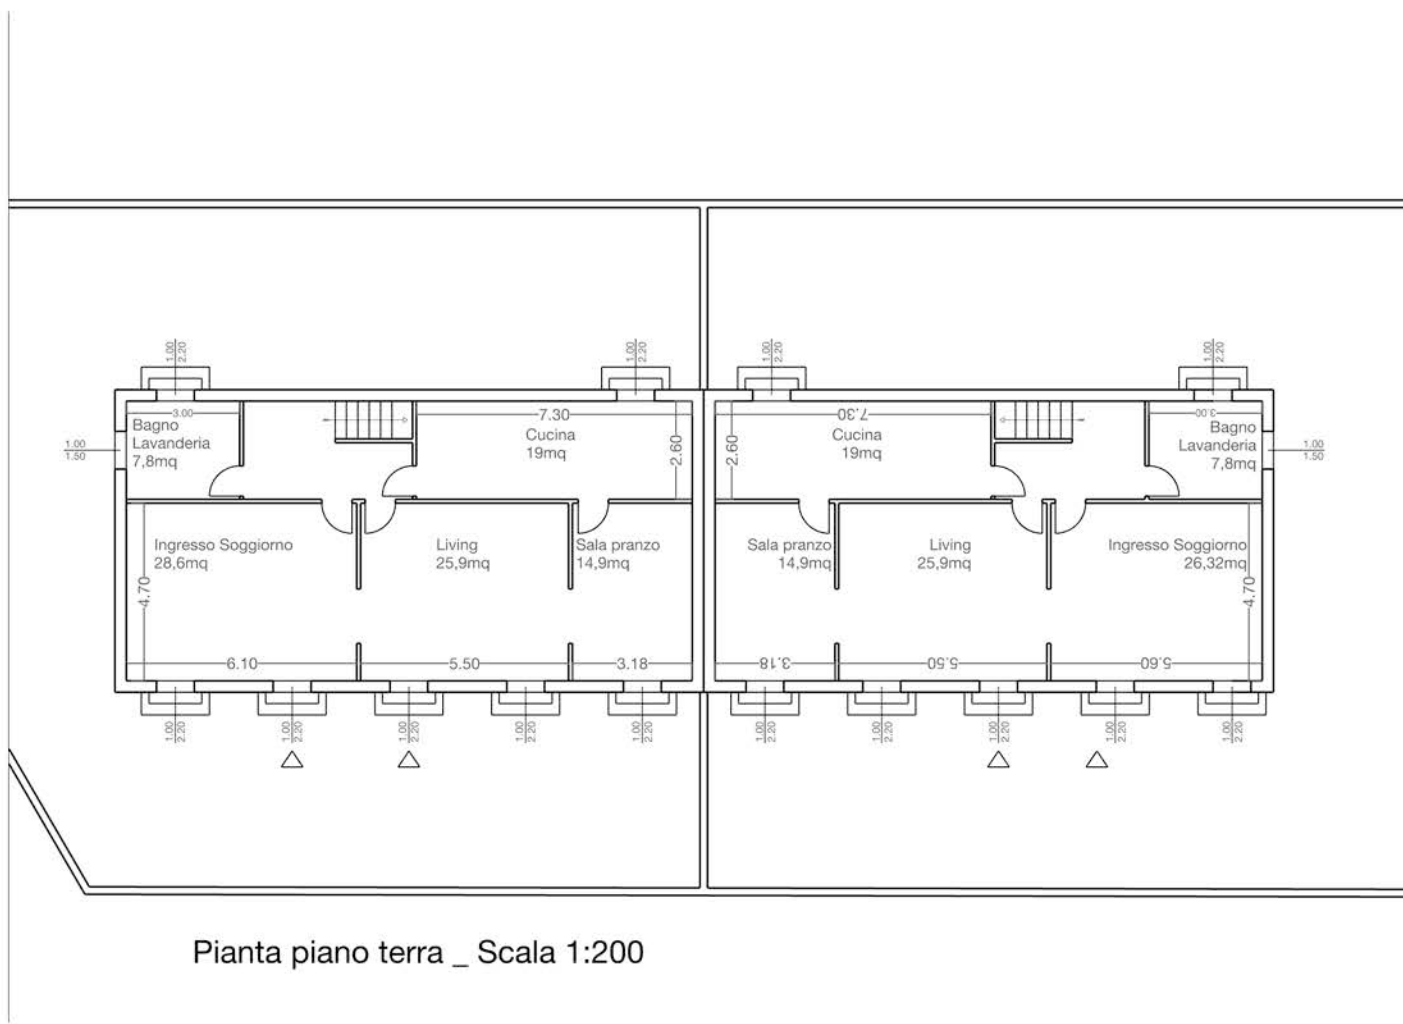
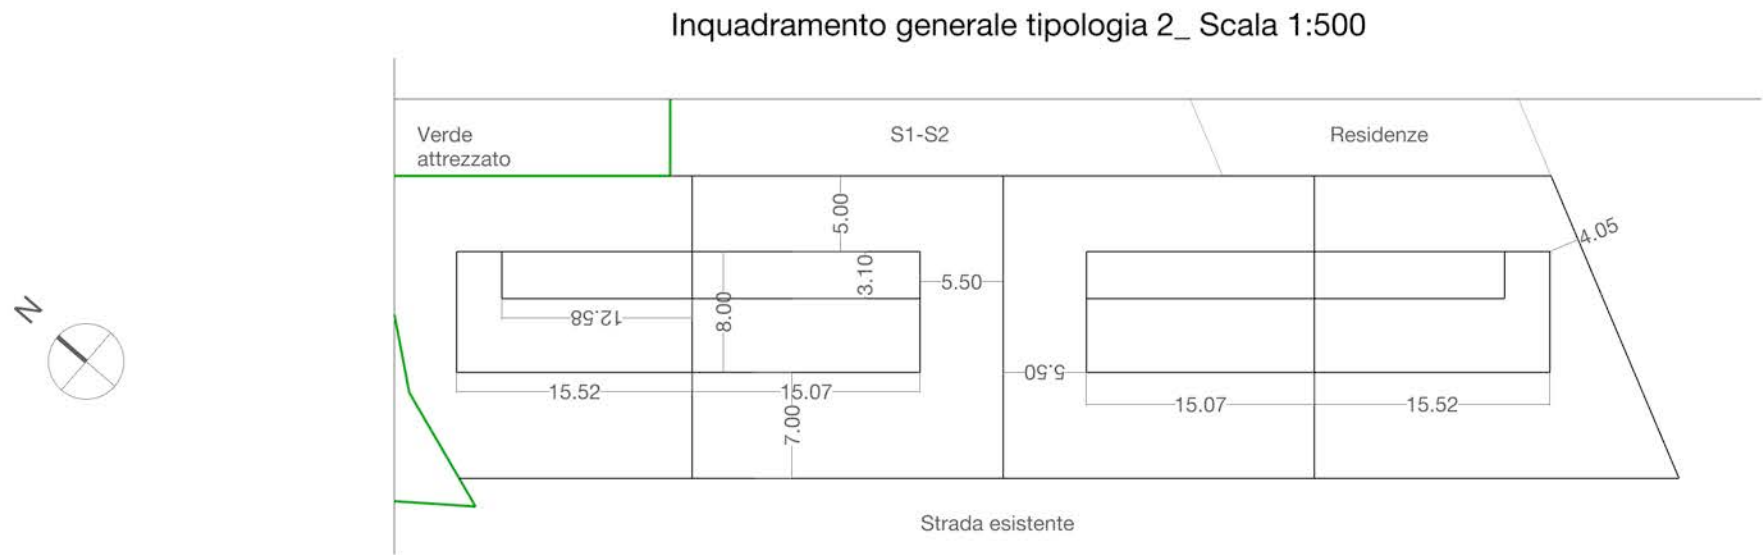


COMUNE DI ASSEMINI
CITTA' METROPOLITANA DI CAGLIARI



Piano attuativo "La Cittadella Sud"

ELABORATI: Tipologie edilizie - residenza privata Piano Attuativo "La Cittadella Sud"		TAVOLA: 5.1a_1.rev
		DATA: 15 Settembre 2022
APPROVAZIONI:	PROGETTISTI: Ing. Gianluigi Corongiu Arch. Giulia Biancu	SCALA: Varie Revisione 1 Agosto 2023

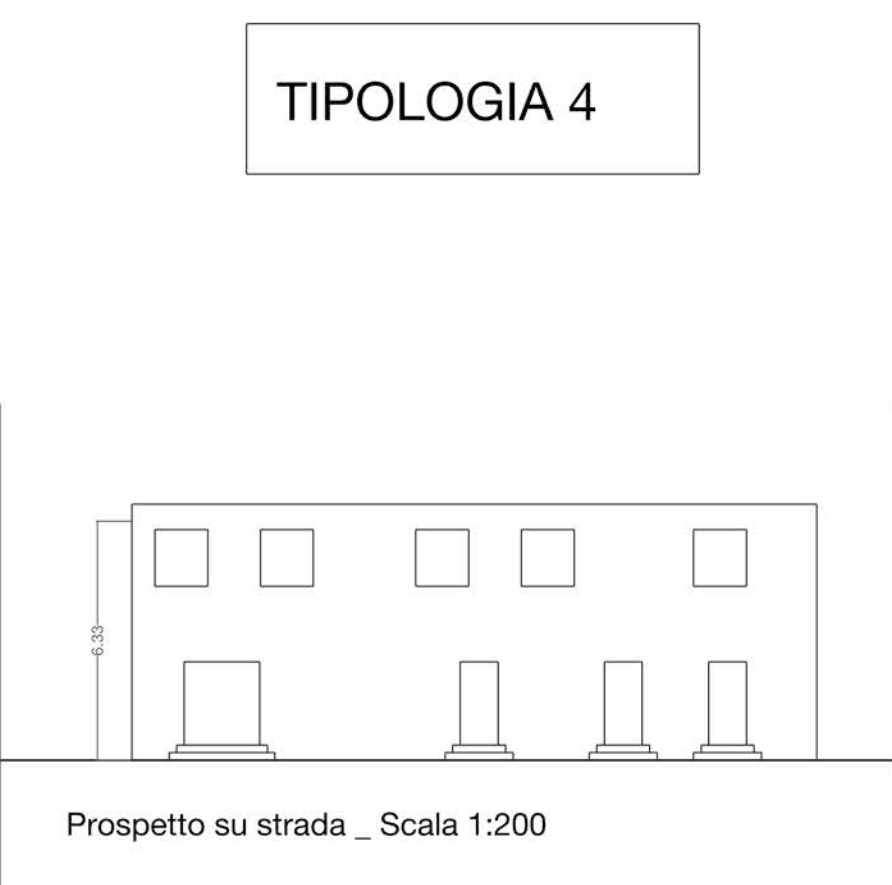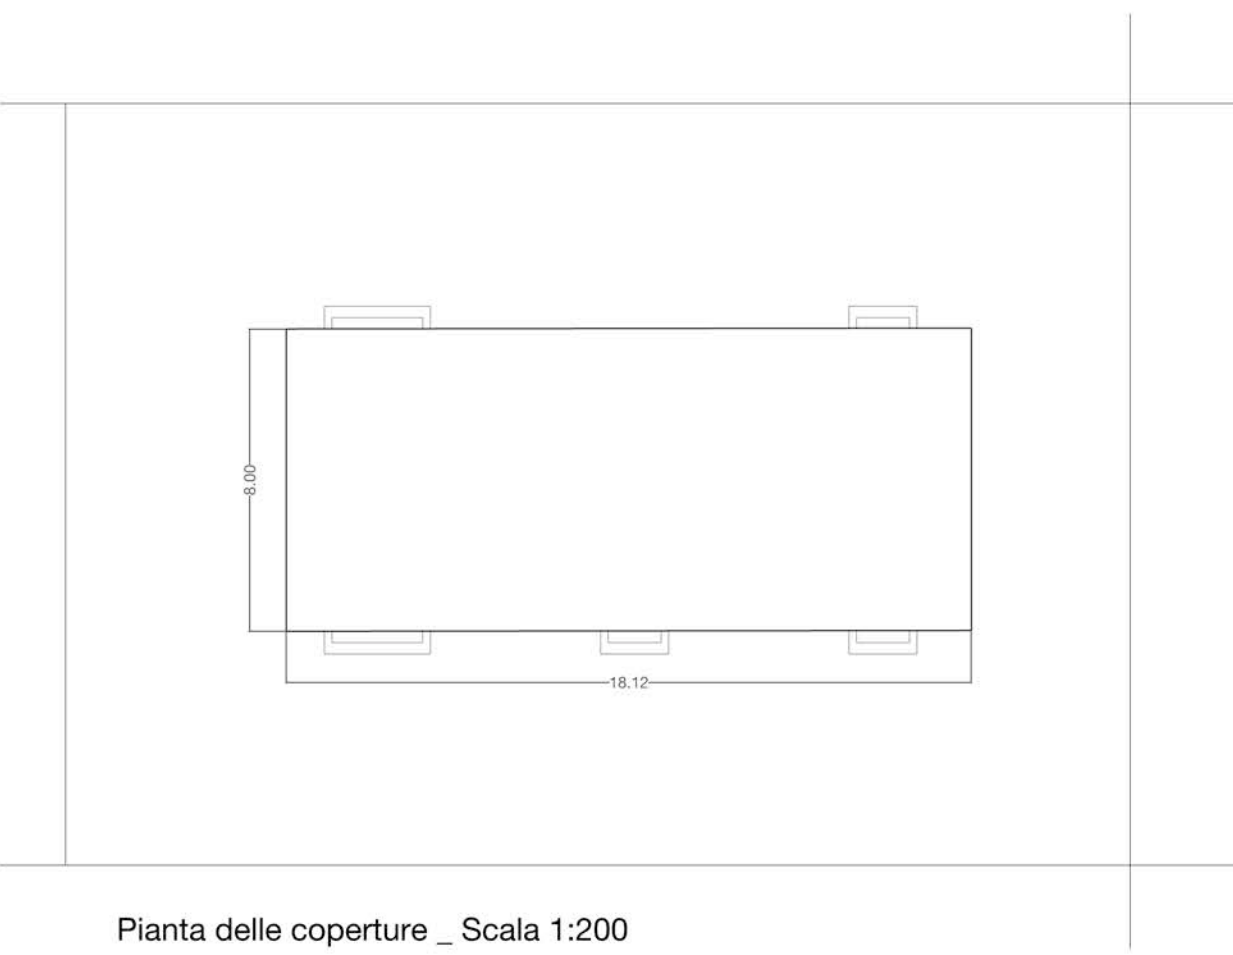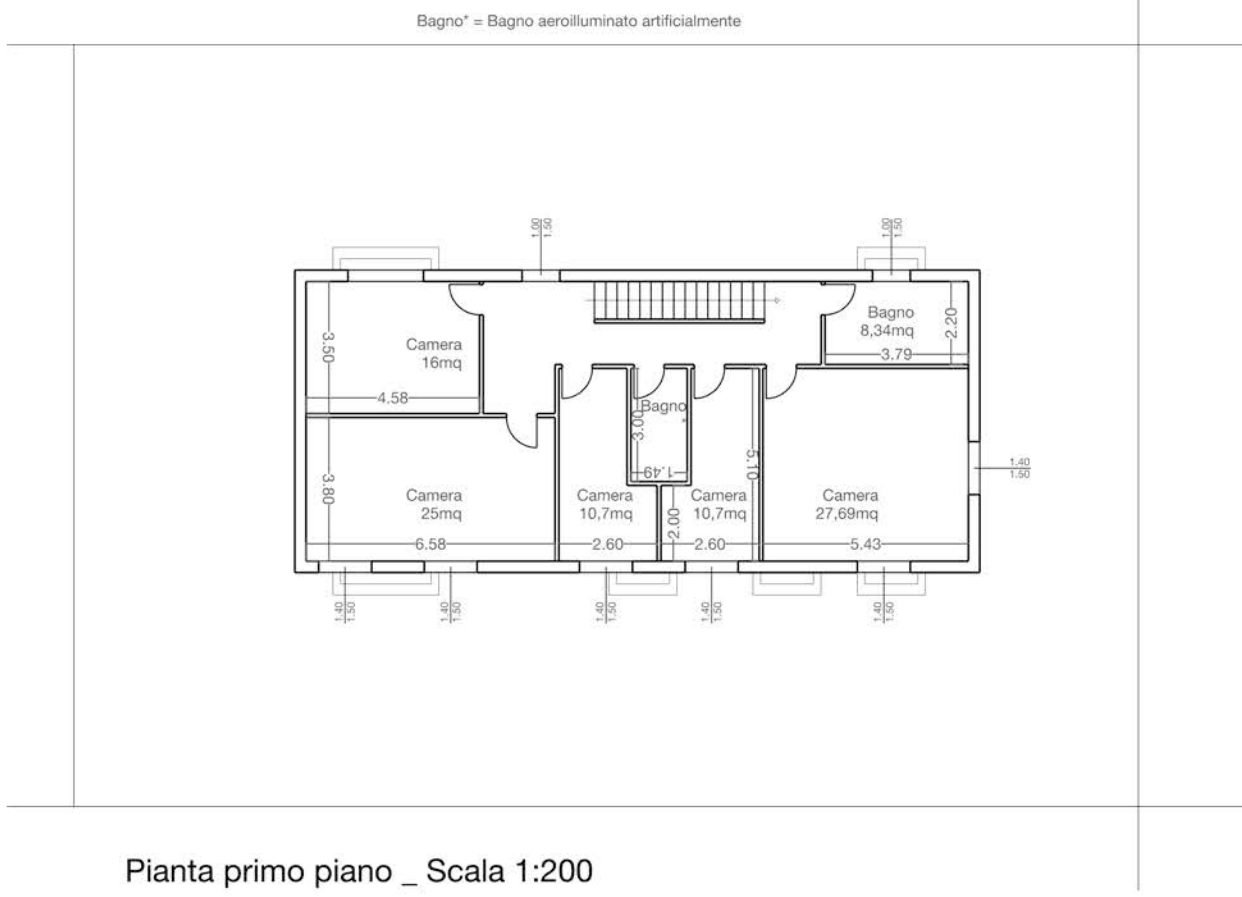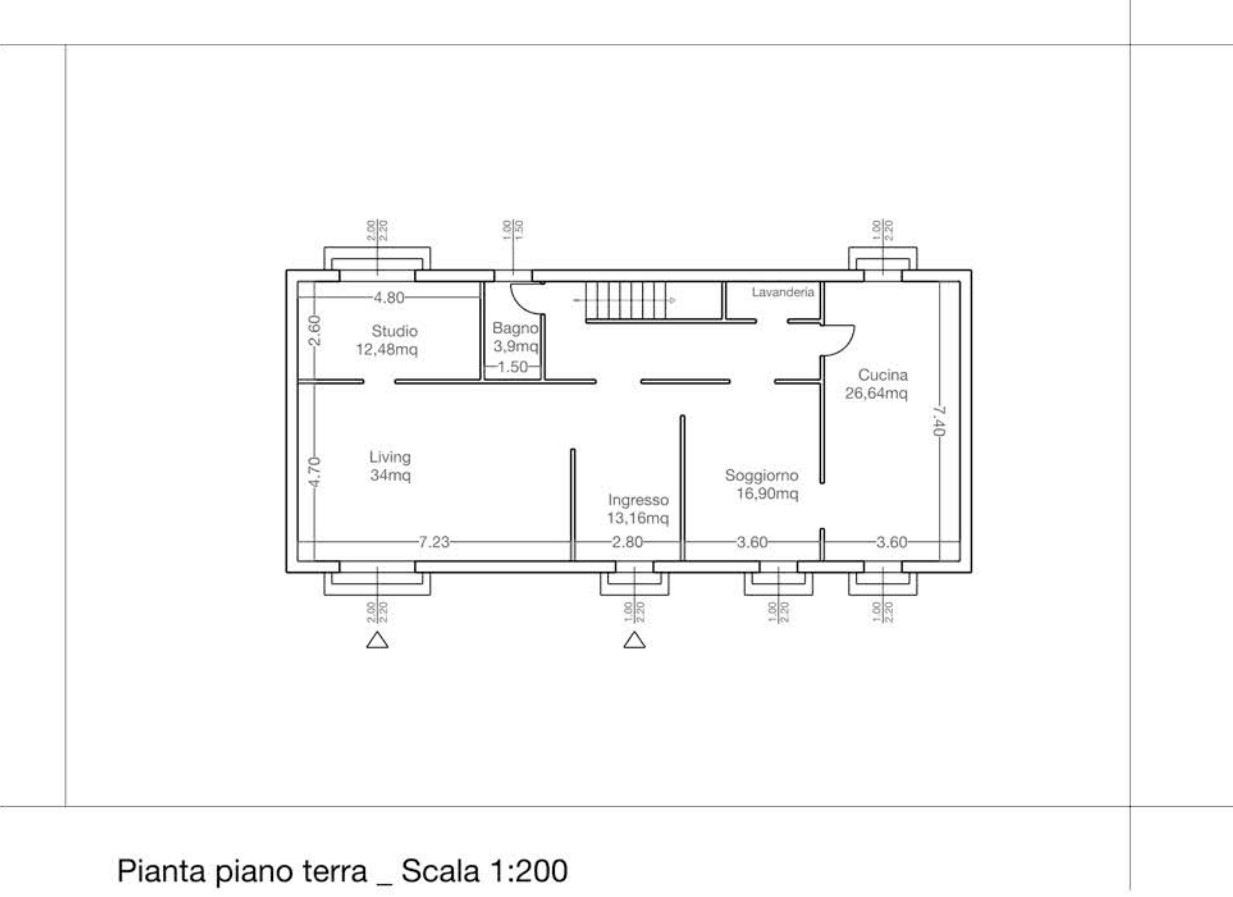

TIPOLOGIA 4

TIPOLOGIA 3_Bifamiliare su due piani
TIPOLOGIA 4_indipendente su due piani

