

COMUNE DI ASSEMINI

—CA—

TAV. 5

PROGETTO :

Piano Attuativo Ambito di riqualificazione urbana RU2C sub.1


N.C.T. al Fg. 24 Mappali 2567, 4422 (parte), 4427 (parte)

SOCIETA' SERVIZI TECNICI DI INGEGNERIA TECNOSERVICE 3M SRL
Piazza della Conciliazione n.3, 09032 Assemini (CA); Tel. 070/944863

IL PROGETTISTA
ING. MOSTALLINO GIORGIO

data
MAGGIO 2025

Impianti tecnologici: rete elettrica, illuminazione pubblica e impianto telefonia

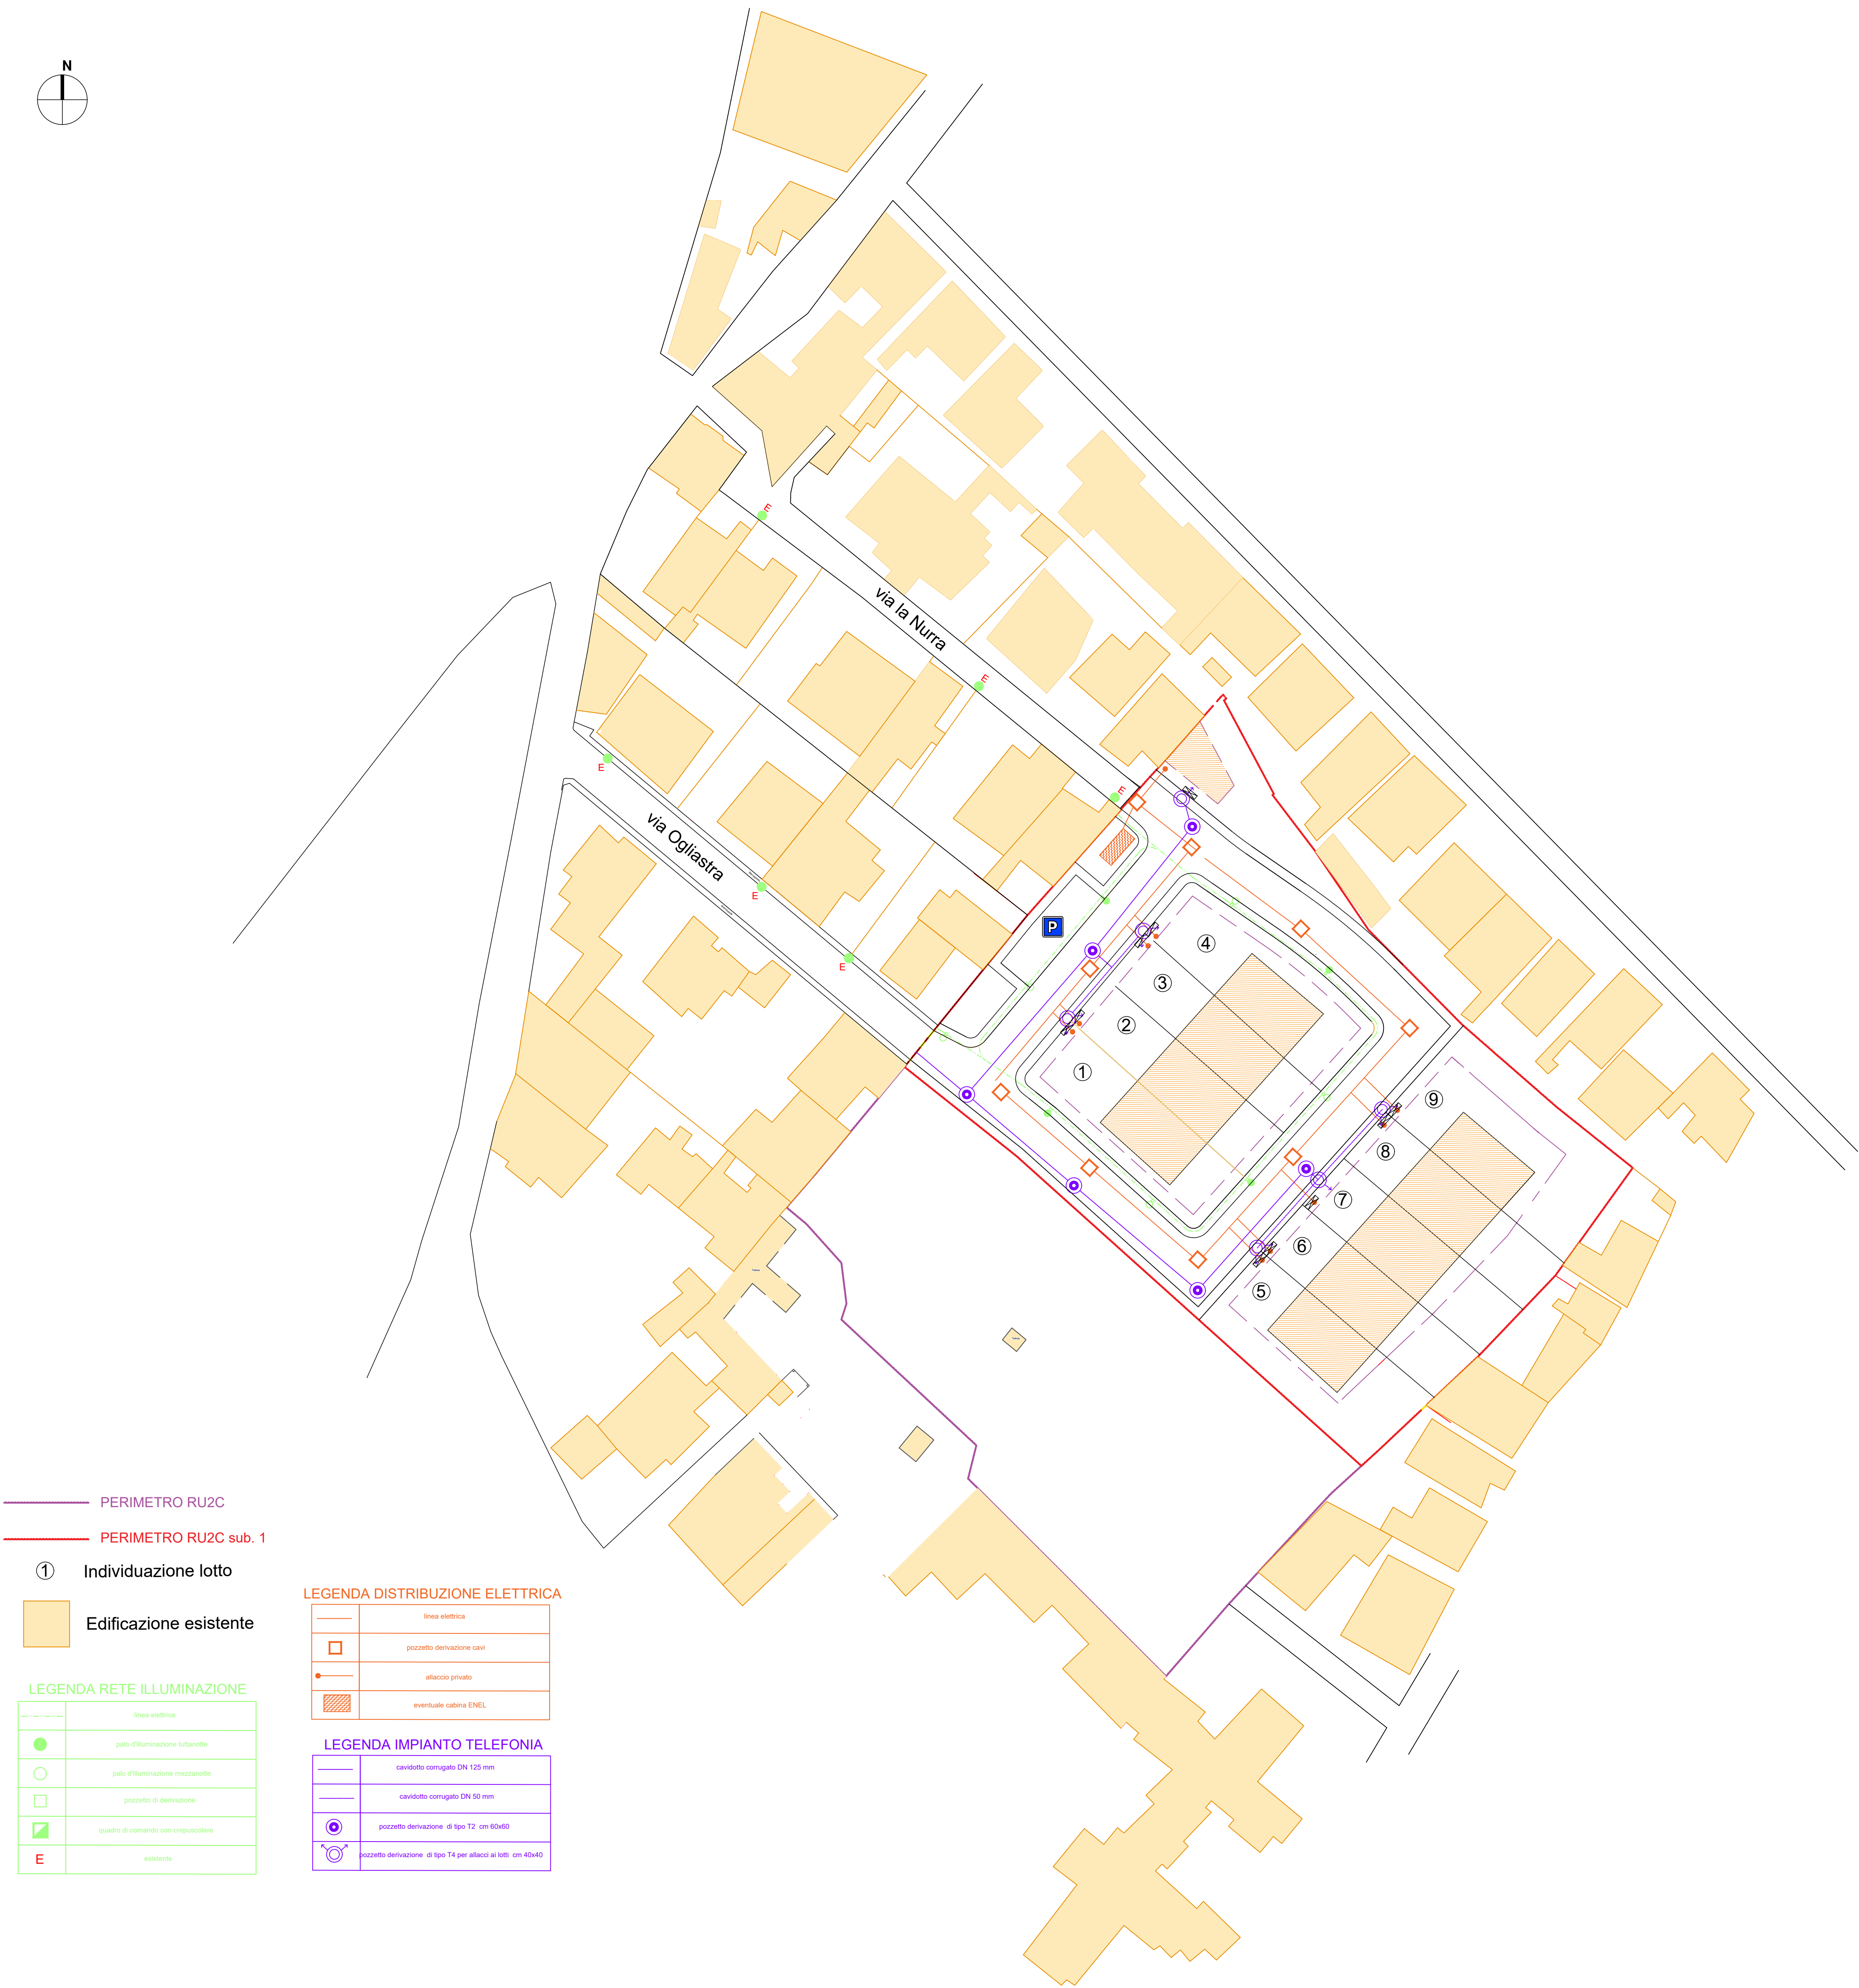

PERIMETRO RU2C

PERIMETRO RU2C sub. 1

Individuazione lotto

Edificazione esistente

LEGENDA RETE ILLUMINAZIONE

E	esistente

LEGENDA DISTRIBUZIONE ELETTRICA

	eventuale cabina ENEL

LEGENDA IMPIANTO TELEFONIA


LEGENDA:

1 PLOTTA ISPEZIONE VTR 600x1000 mm.

4 LASTRE IN VETRORESINA SP. 40 mm.

5 TUBO SOTTOTRACCIA Ø25 MM

8 PASSANTE CAVI TEMPORANEI

9 PASSACAVO ANTENNA

10 SCIVOLO INGRESSO

11 GRIGLIA VTR ALTA (1200x500)

12 GRIGLIA VTR BASSA (1200x500)

13 PASSANTE CAVI TEMPORANEI

14 PORTA VTR 2 ANTE (1200x2150)

Planimetria schematica degli impianti tecnologici: rete illuminazione pubblica, rete distribuzione elettrica e impianto telefonia

Cabina elettrica prefabbricata ENEL

Scala 1:50

Planimetria schematica degli impianti tecnologici: rete illuminazione pubblica, rete distribuzione elettrica e impianto telefonia

Cabina elettrica prefabbricata ENEL

Scala 1:50