

PIANO PARTICOLAREGGIATO DEL CENTRO DI ANTICA E PRIMA FORMAZIONE



COMUNE DI ASSEMINI

Isolato 5 - Via Trento


TAVOLA 5H

Scala 1:200

I PROGETTISTI: ING. ROBERTO LATTI
ARCH. MARIANNA MAMELI

IL DIRIGENTE DELL'AREA TECNICA: ING. ALESSANDRA SALVATO


IL COMMISSARIO STRAORDINARIO: DOTT. GEROLAMO SOLINA

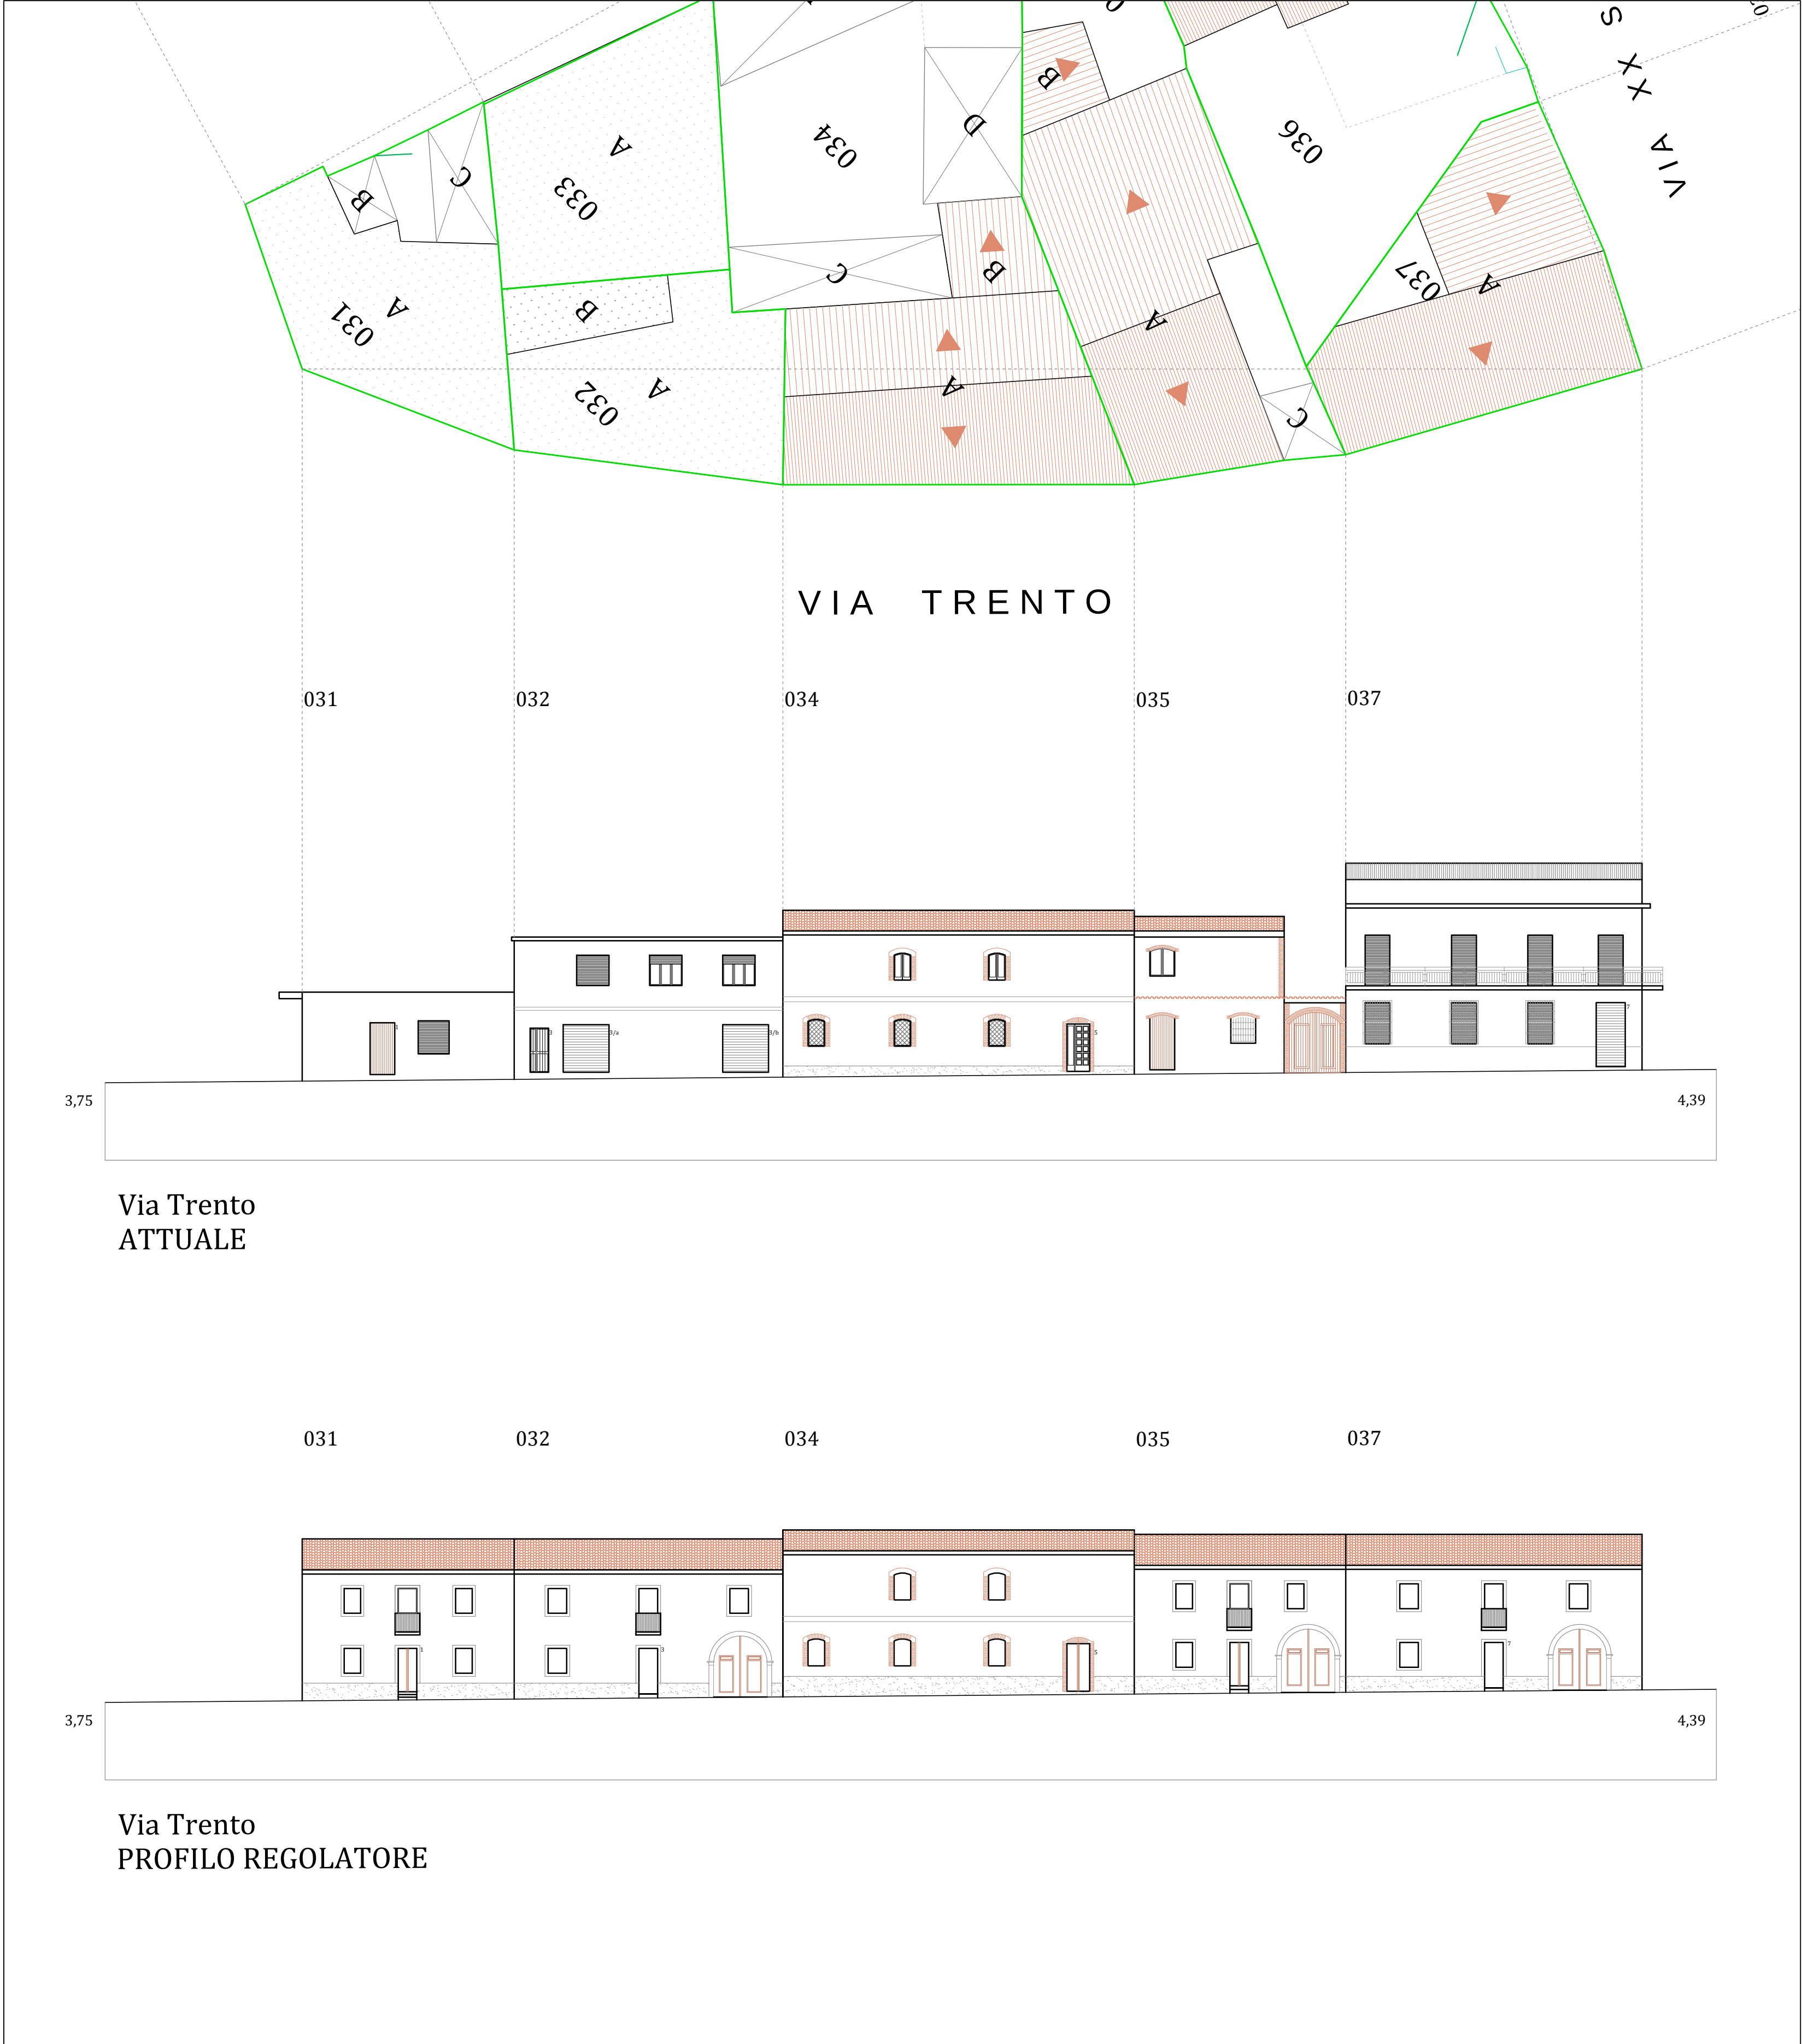

VIA TRENTO

Via Trento
ATTUALE

Via Trento
PROFILO REGOLATORE

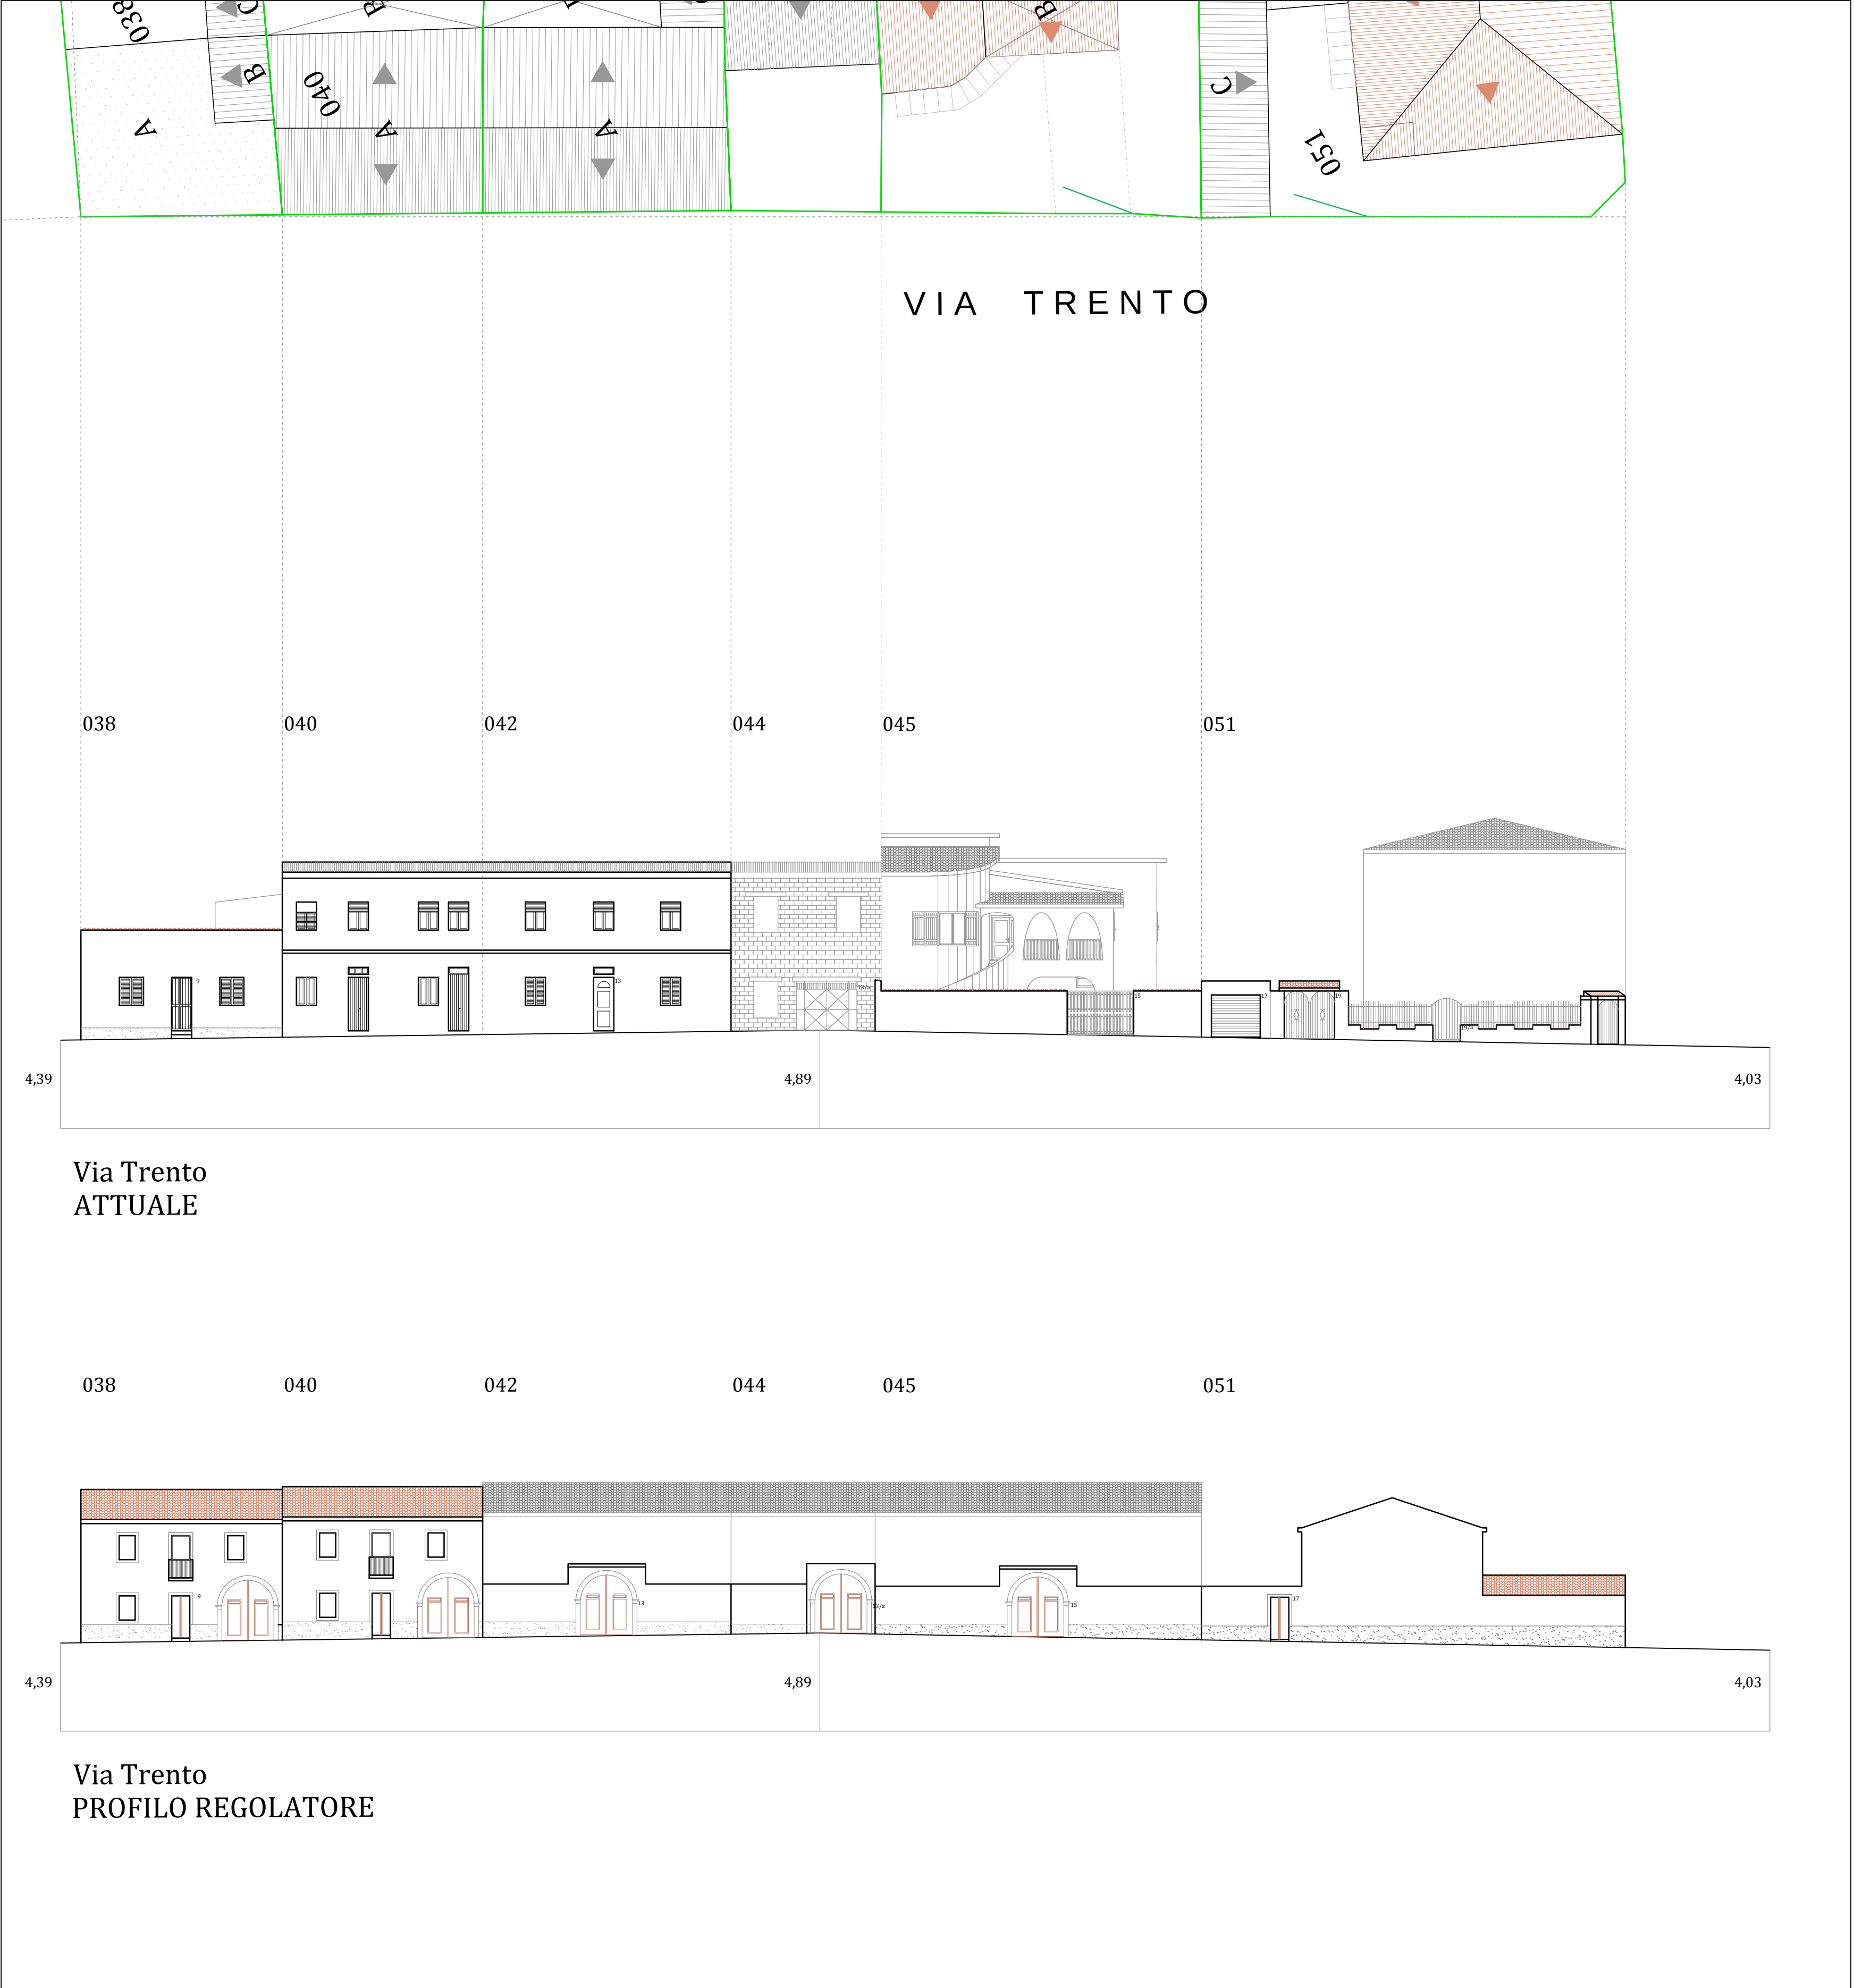

VIA TRENTO

Via Trento
ATTUALE

Via Trento
PROFILO REGOLATORE