



CORTI MEDIE - 10 METRI <fronte <15 metri

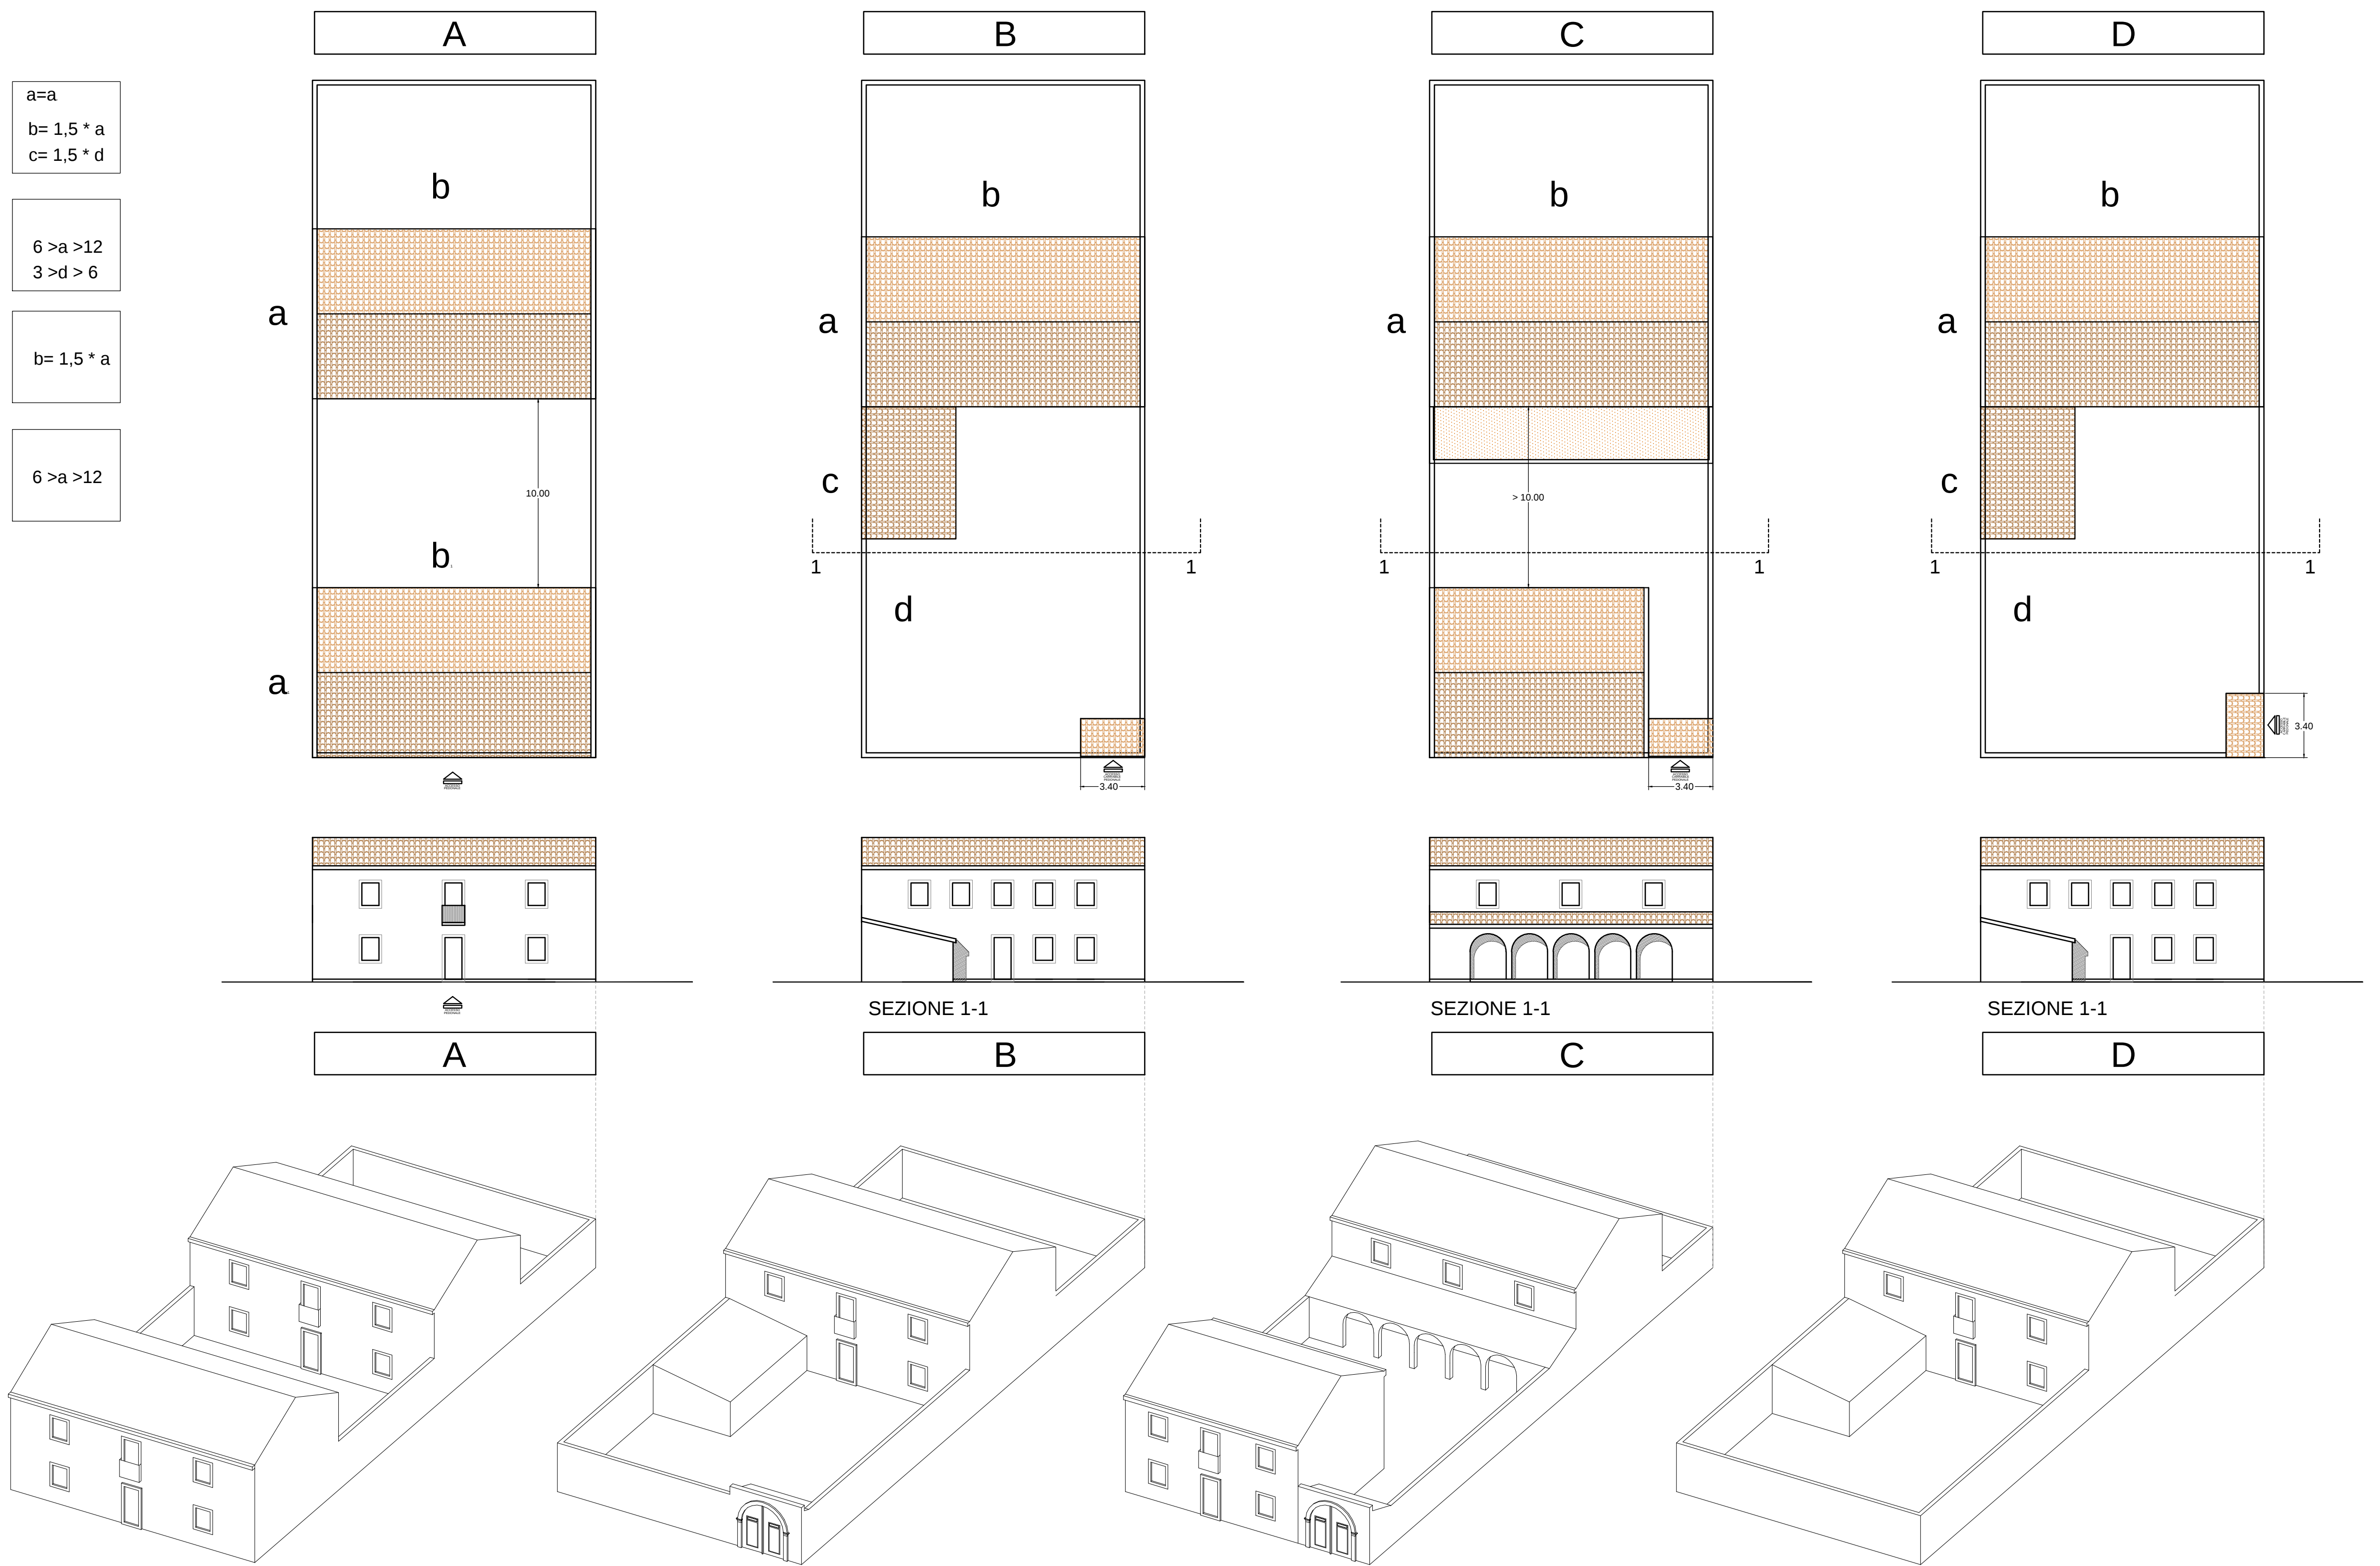


TAVOLA E3

---

ARCH. MARIANNA MAMELI

IL COMMISSARIO STRAORDINARIO: DOTT. GEROLAMO SOLINA

IL COMMISSARIO STRAORDINARIO: DOTT. GEROLAMO SOLINA