



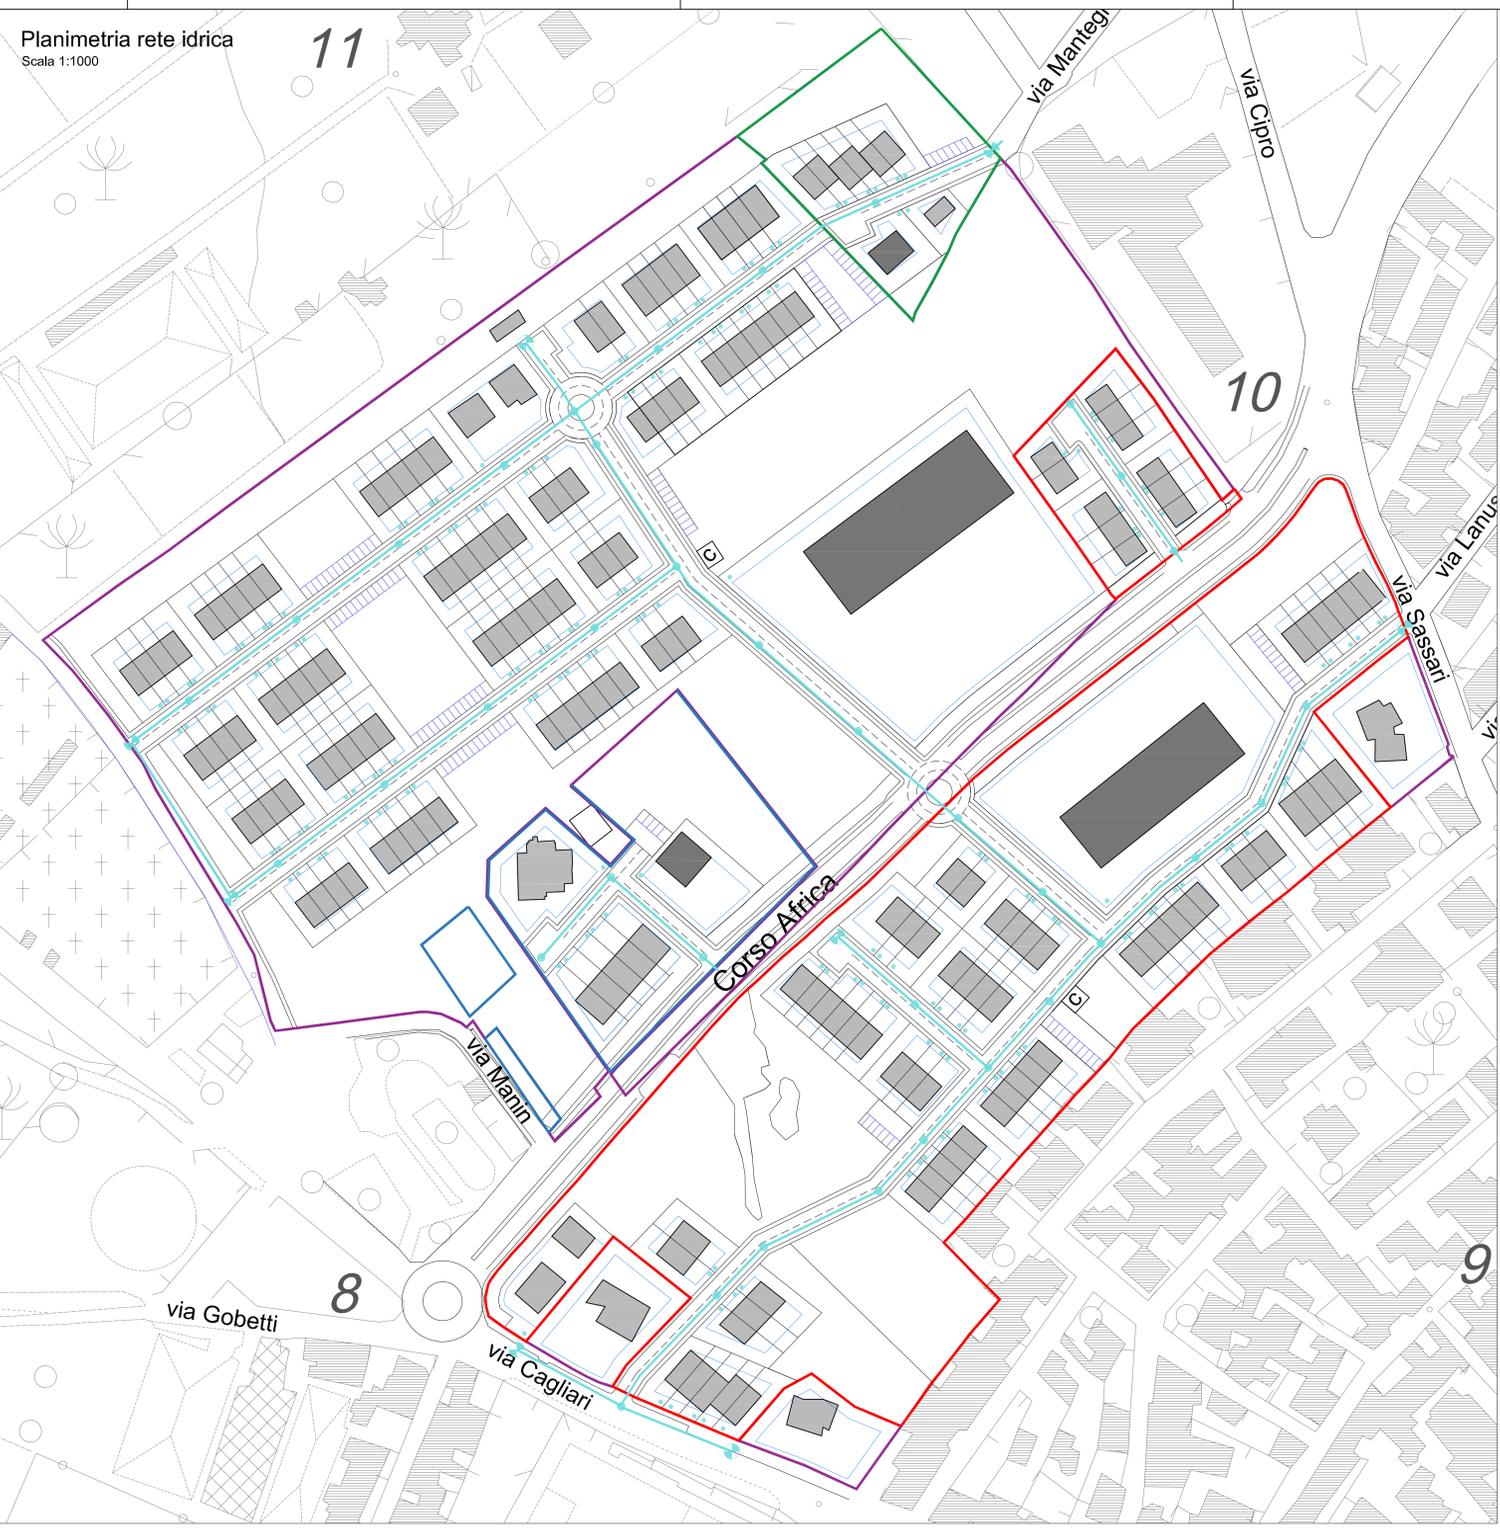

- LEGENDA**
- COMPARTO 1
 - COMPARTO 2
 - COMPARTO 3
 - COMPARTO 4

- Legenda rete illuminazione pubblica**
- Linea elettrica
 - Punto luce
 - Quadro elettrico

- Legenda rete idrica**
- Rete in progetto
 - Pozzetto d'ispezione con serracinesca
 - Allaccio privato
 - Pozzetto di derivazione

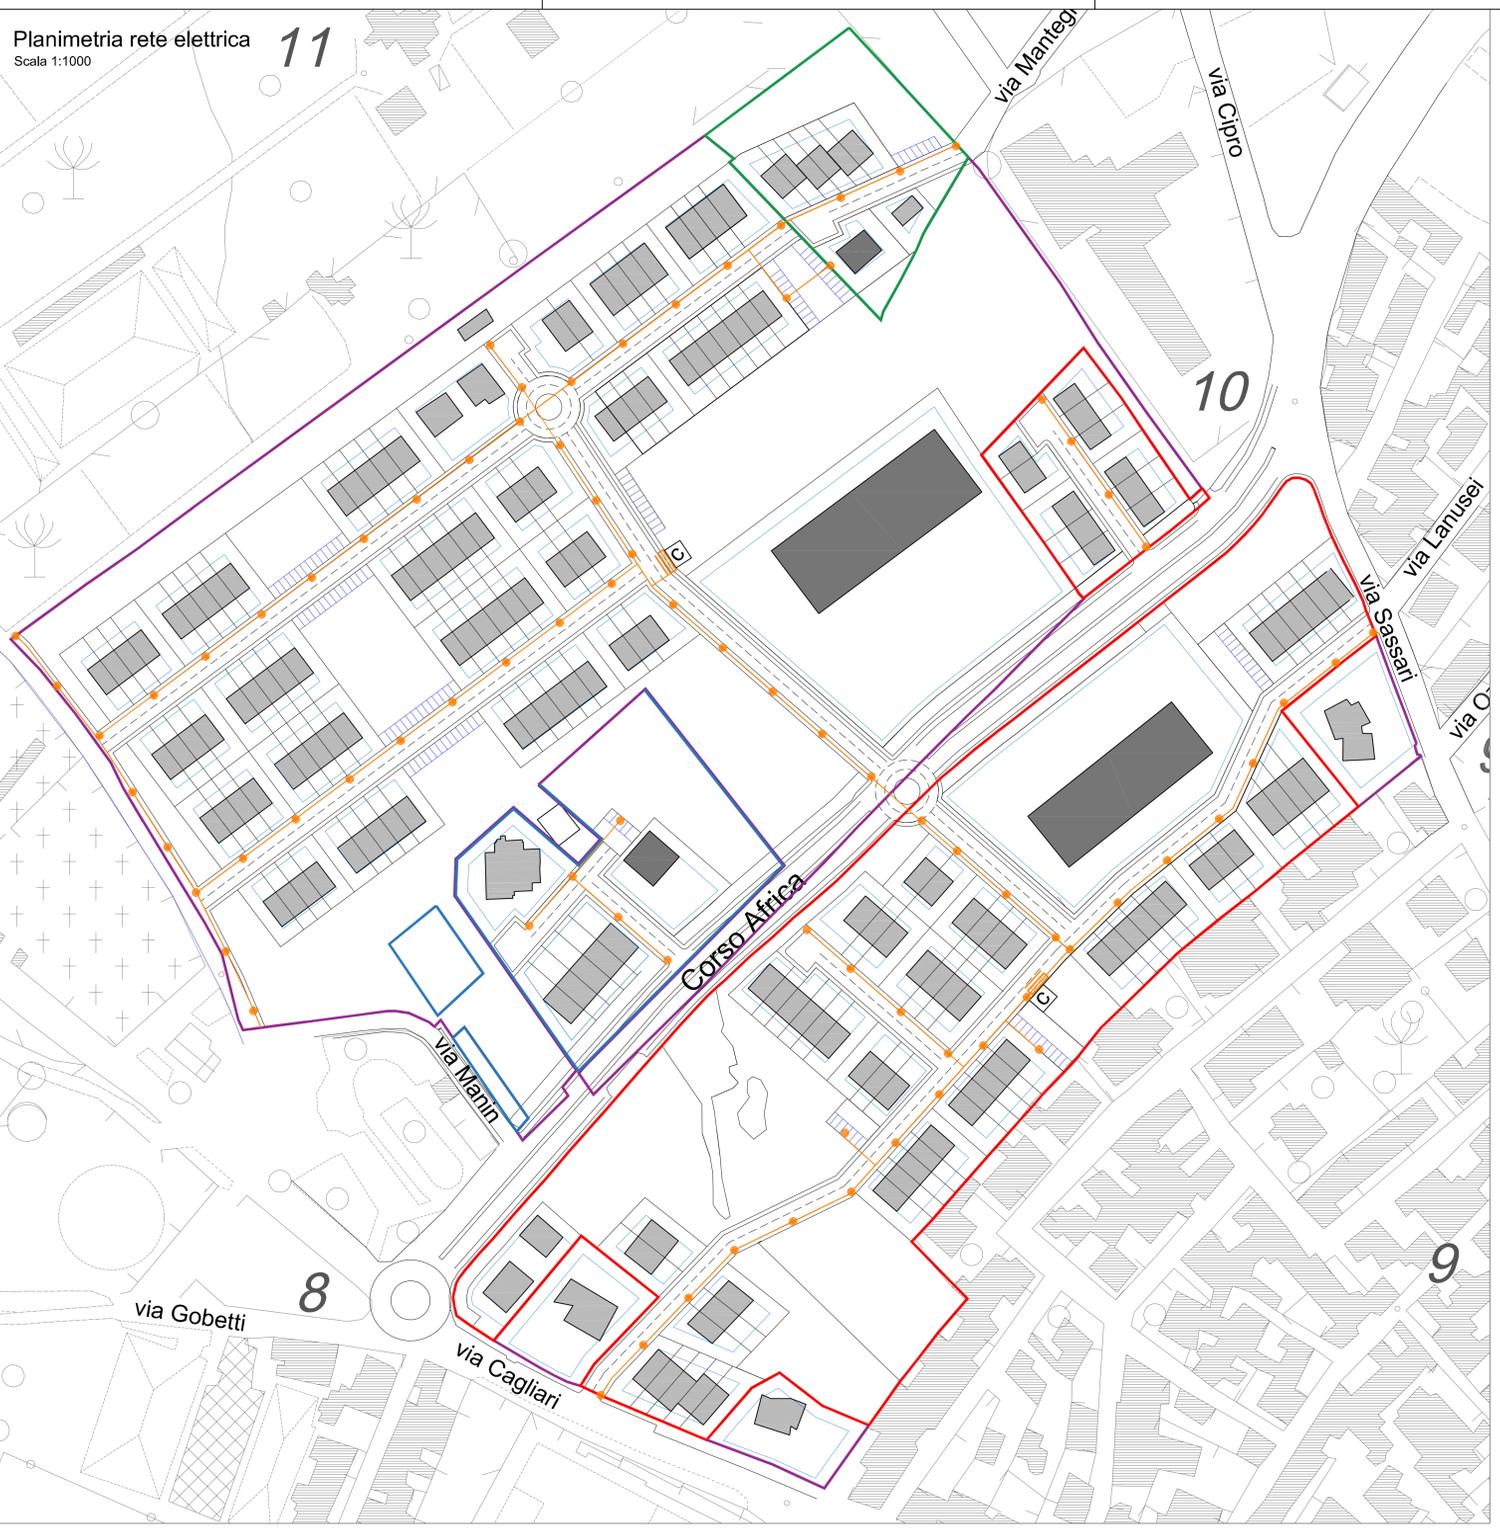

COMUNE DI ASSEMINI -CA-		TAV. 04
PROGETTO: Ambito di pianificazione integrata "P.In.4 Santa Lucia" PROGETTO GUIDA		I COMMITENTI
SOCIETA' SERVIZI TECNICI DI INGEGNERIA TECNOSERVICE 3M SRL Piazza Della Conciliazione, n°3 - 09032 Assemini (CA), Tel. 070/944663		data: Maggio 2023
I PROGETTISTA DOTT. ING. SERGIO MOSTALLINO	I PROGETTISTA DOTT. ING. GIORGIO MOSTALLINO	I PROGETTISTA DOTT. ING. SIMONE MARCIS
- SCHEMA RETE ELETTRICA E IDRICA -		